


Rez A

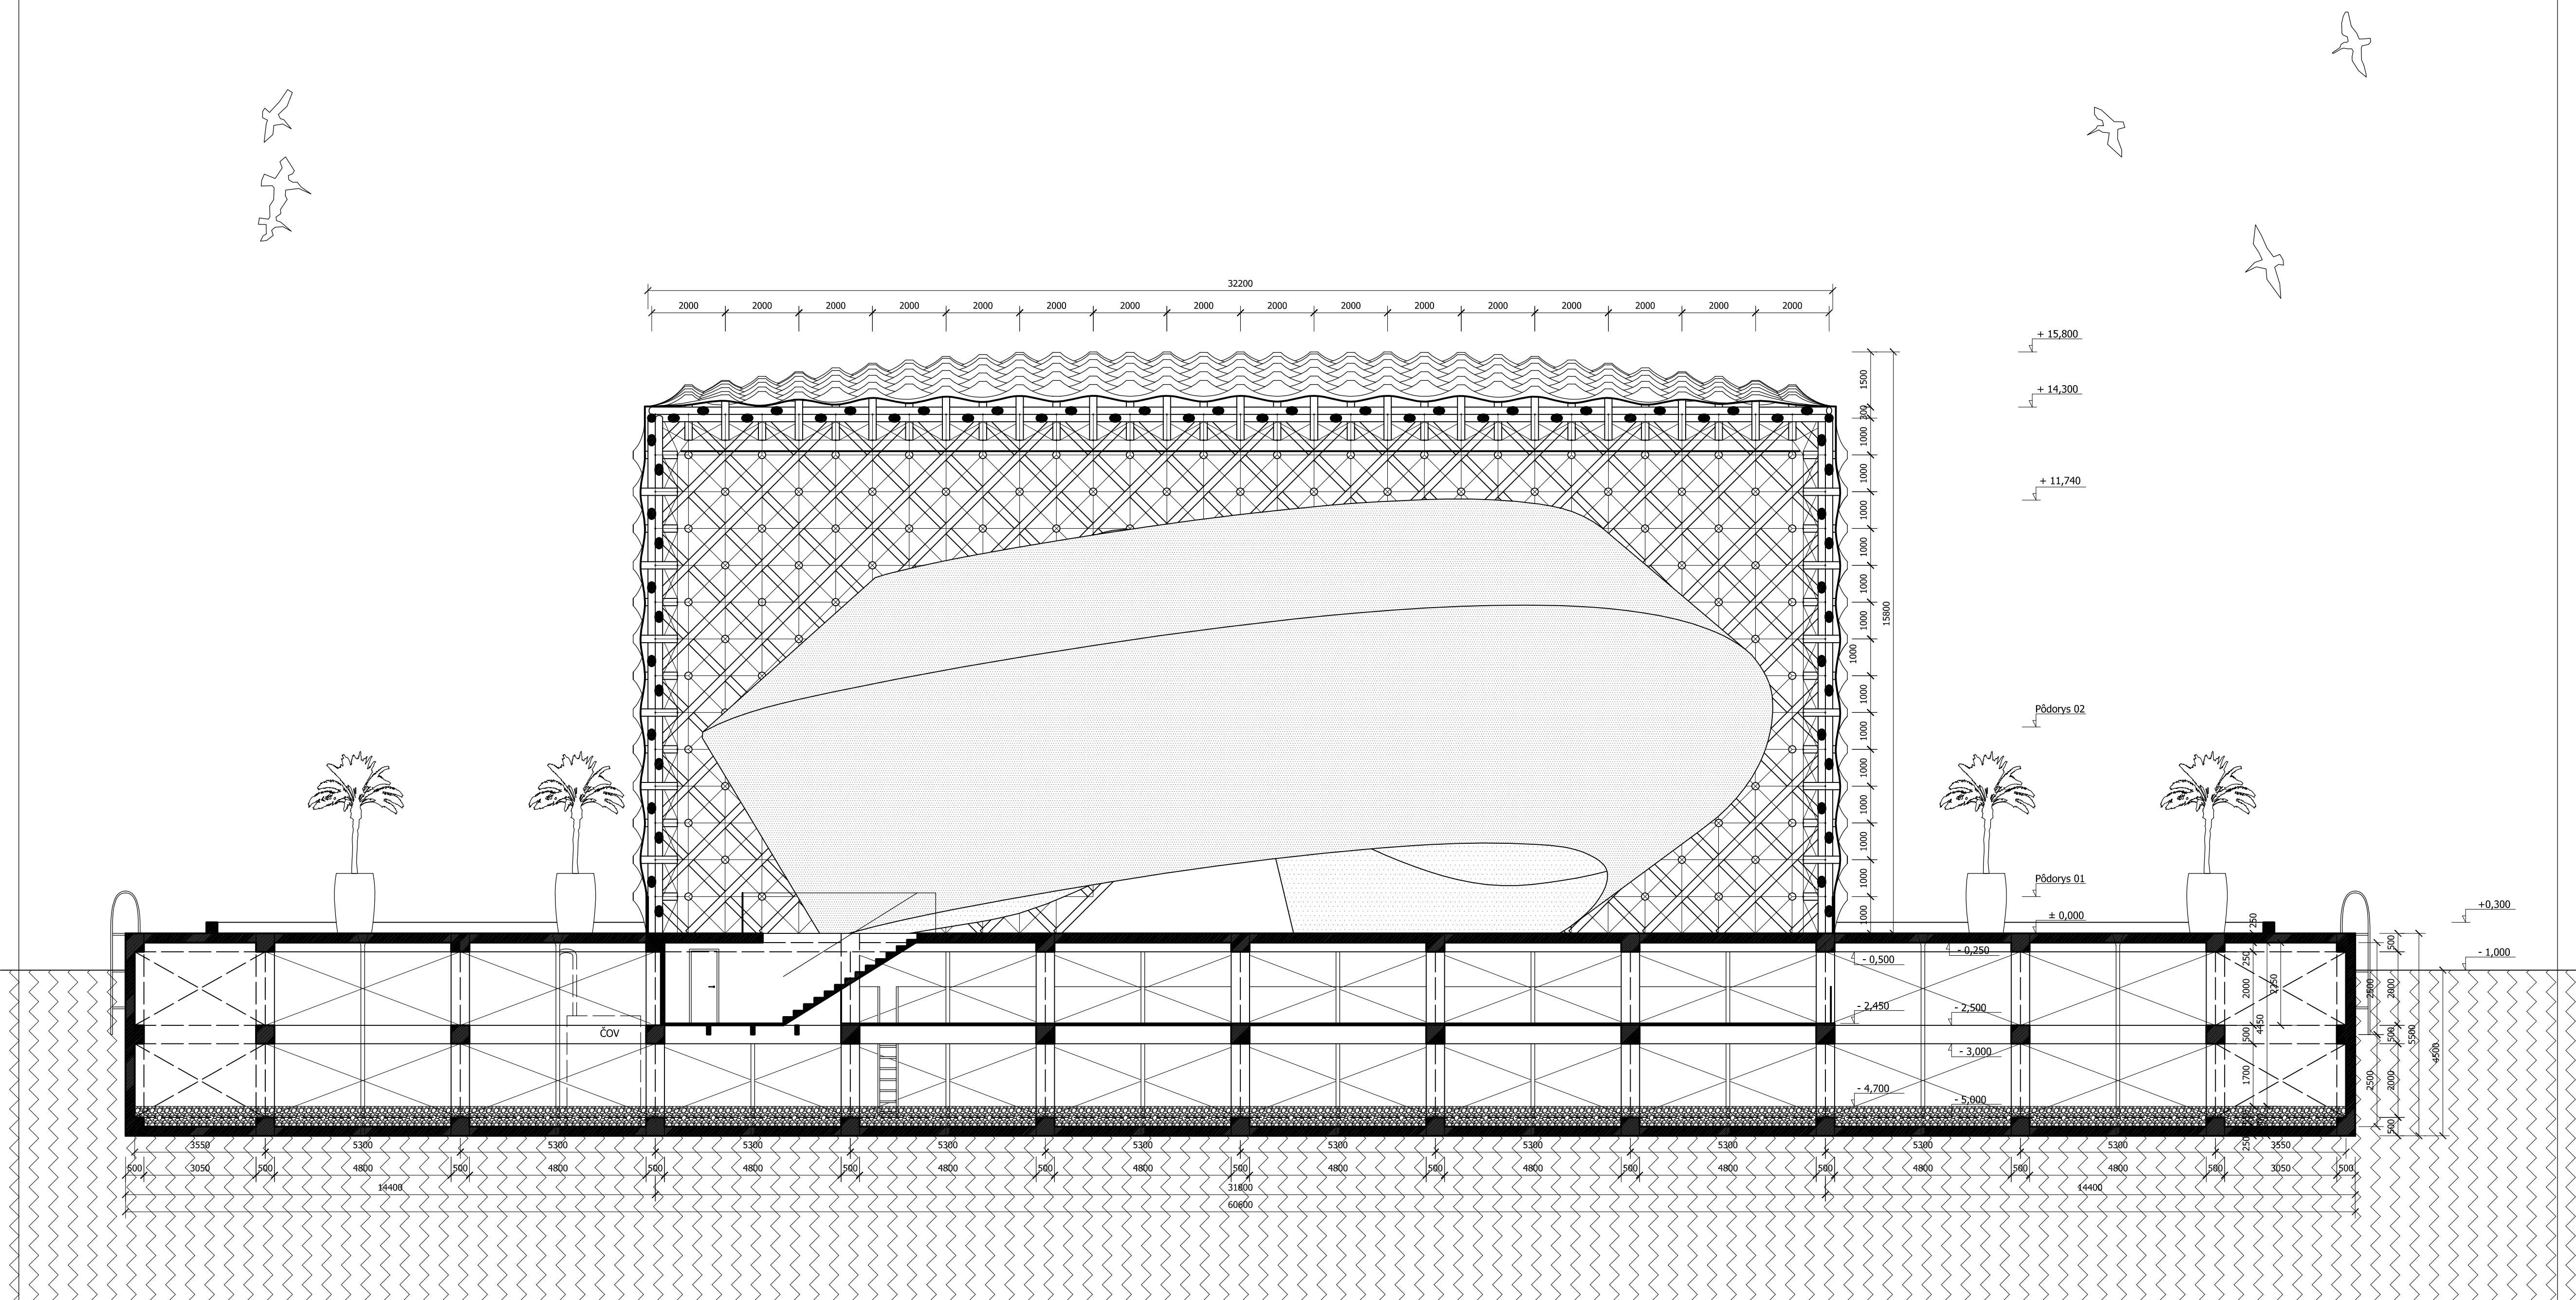

Rez B

-  ratanový výplet zvonku
-  ratanový výplet zvnútra
-  konštrukcia plošiny
-  štrkový násyp
-  voda