


Pôdorys 1.PP

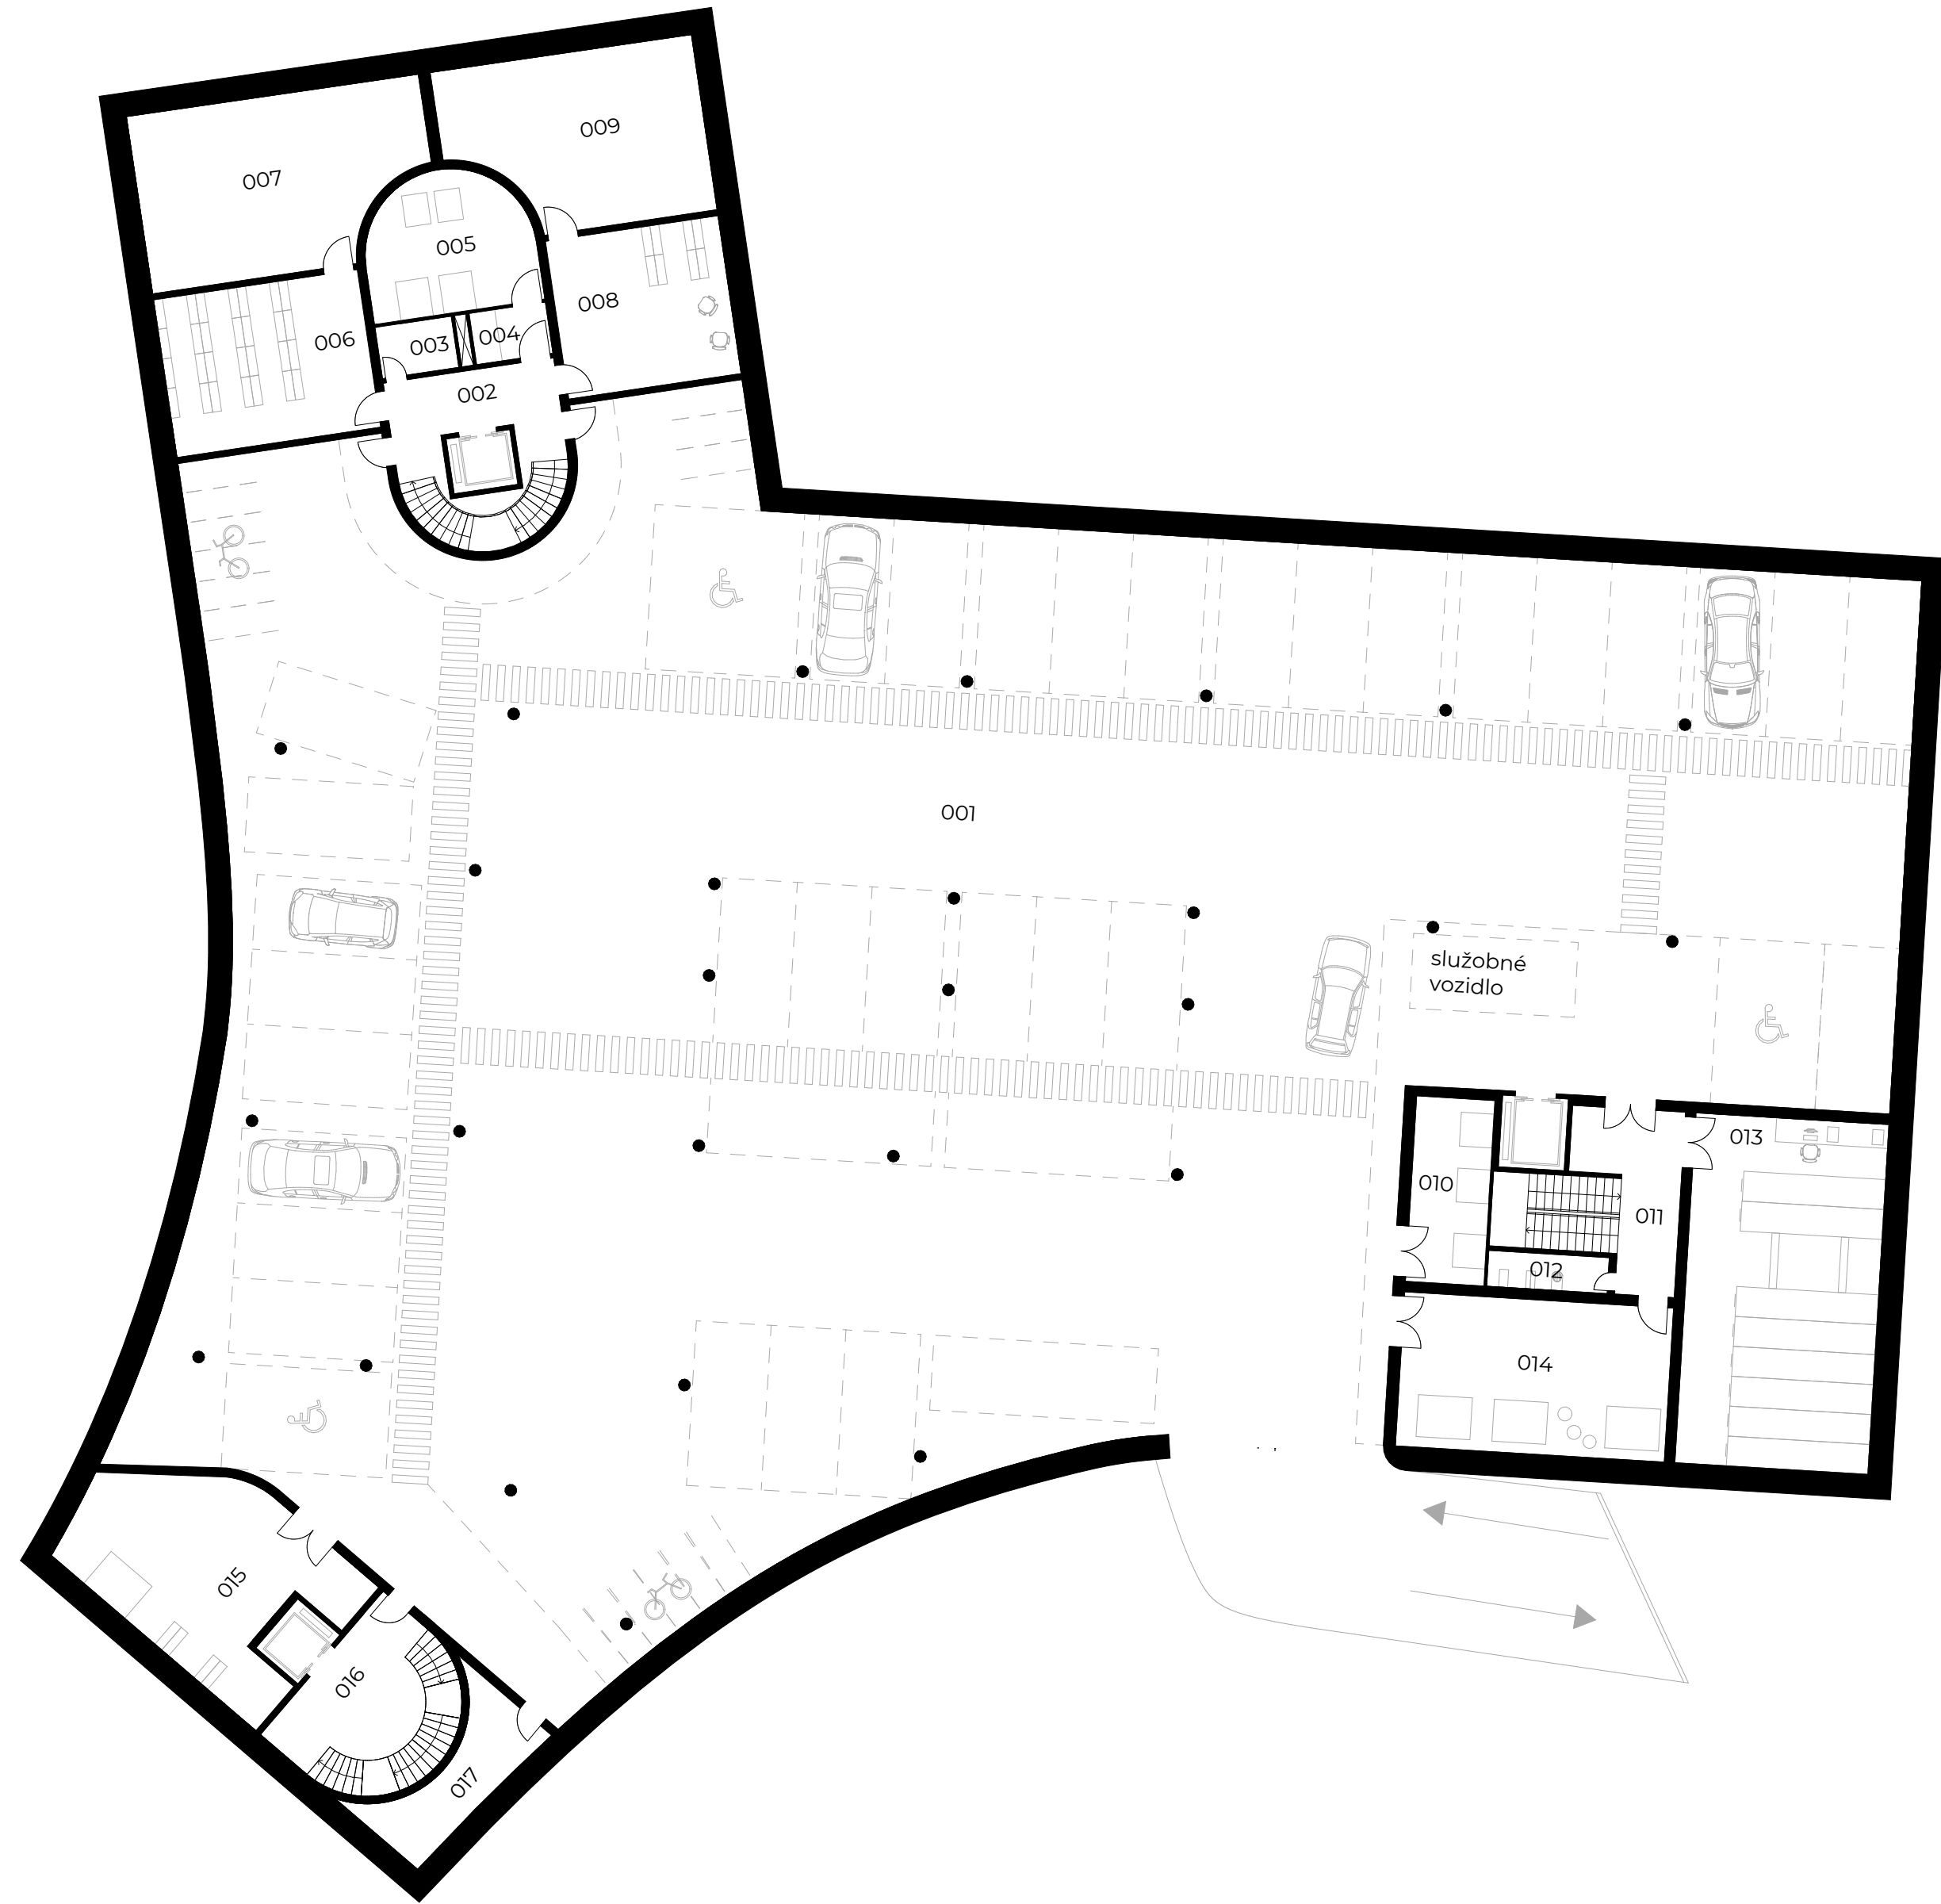


Tabuľka miestností 1.PP	
Č.	Názov miestnosti
001	garáž
002	chodba
003	sklad
004	sklad
005	technická miestnosť
006	depozitár
007	sklad
008	sklad
009	sklad
010	technická miestnosť
011	chodba
012	upratovacia miestnosť
013	depozitár
014	odpadky
015	technická miestnosť
016	chodba
017	upratovacia miestnosť


Plocha (m2)	
1 684,89	
26,30	
4,46	
4,46	
24,05	
36,76	
51,98	
31,18	
45,52	
16,24	
26,98	
4,84	
76,59	
46,29	
48,18	
28,24	
14,05	
2 170,01 m²	

stání
hendikep
služobné vozidlo
kolo

35
3
1
30

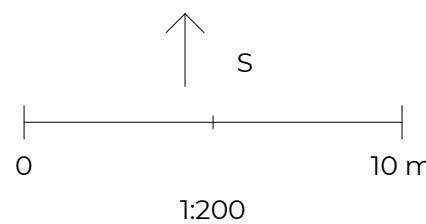



Pôdorys 1.NP

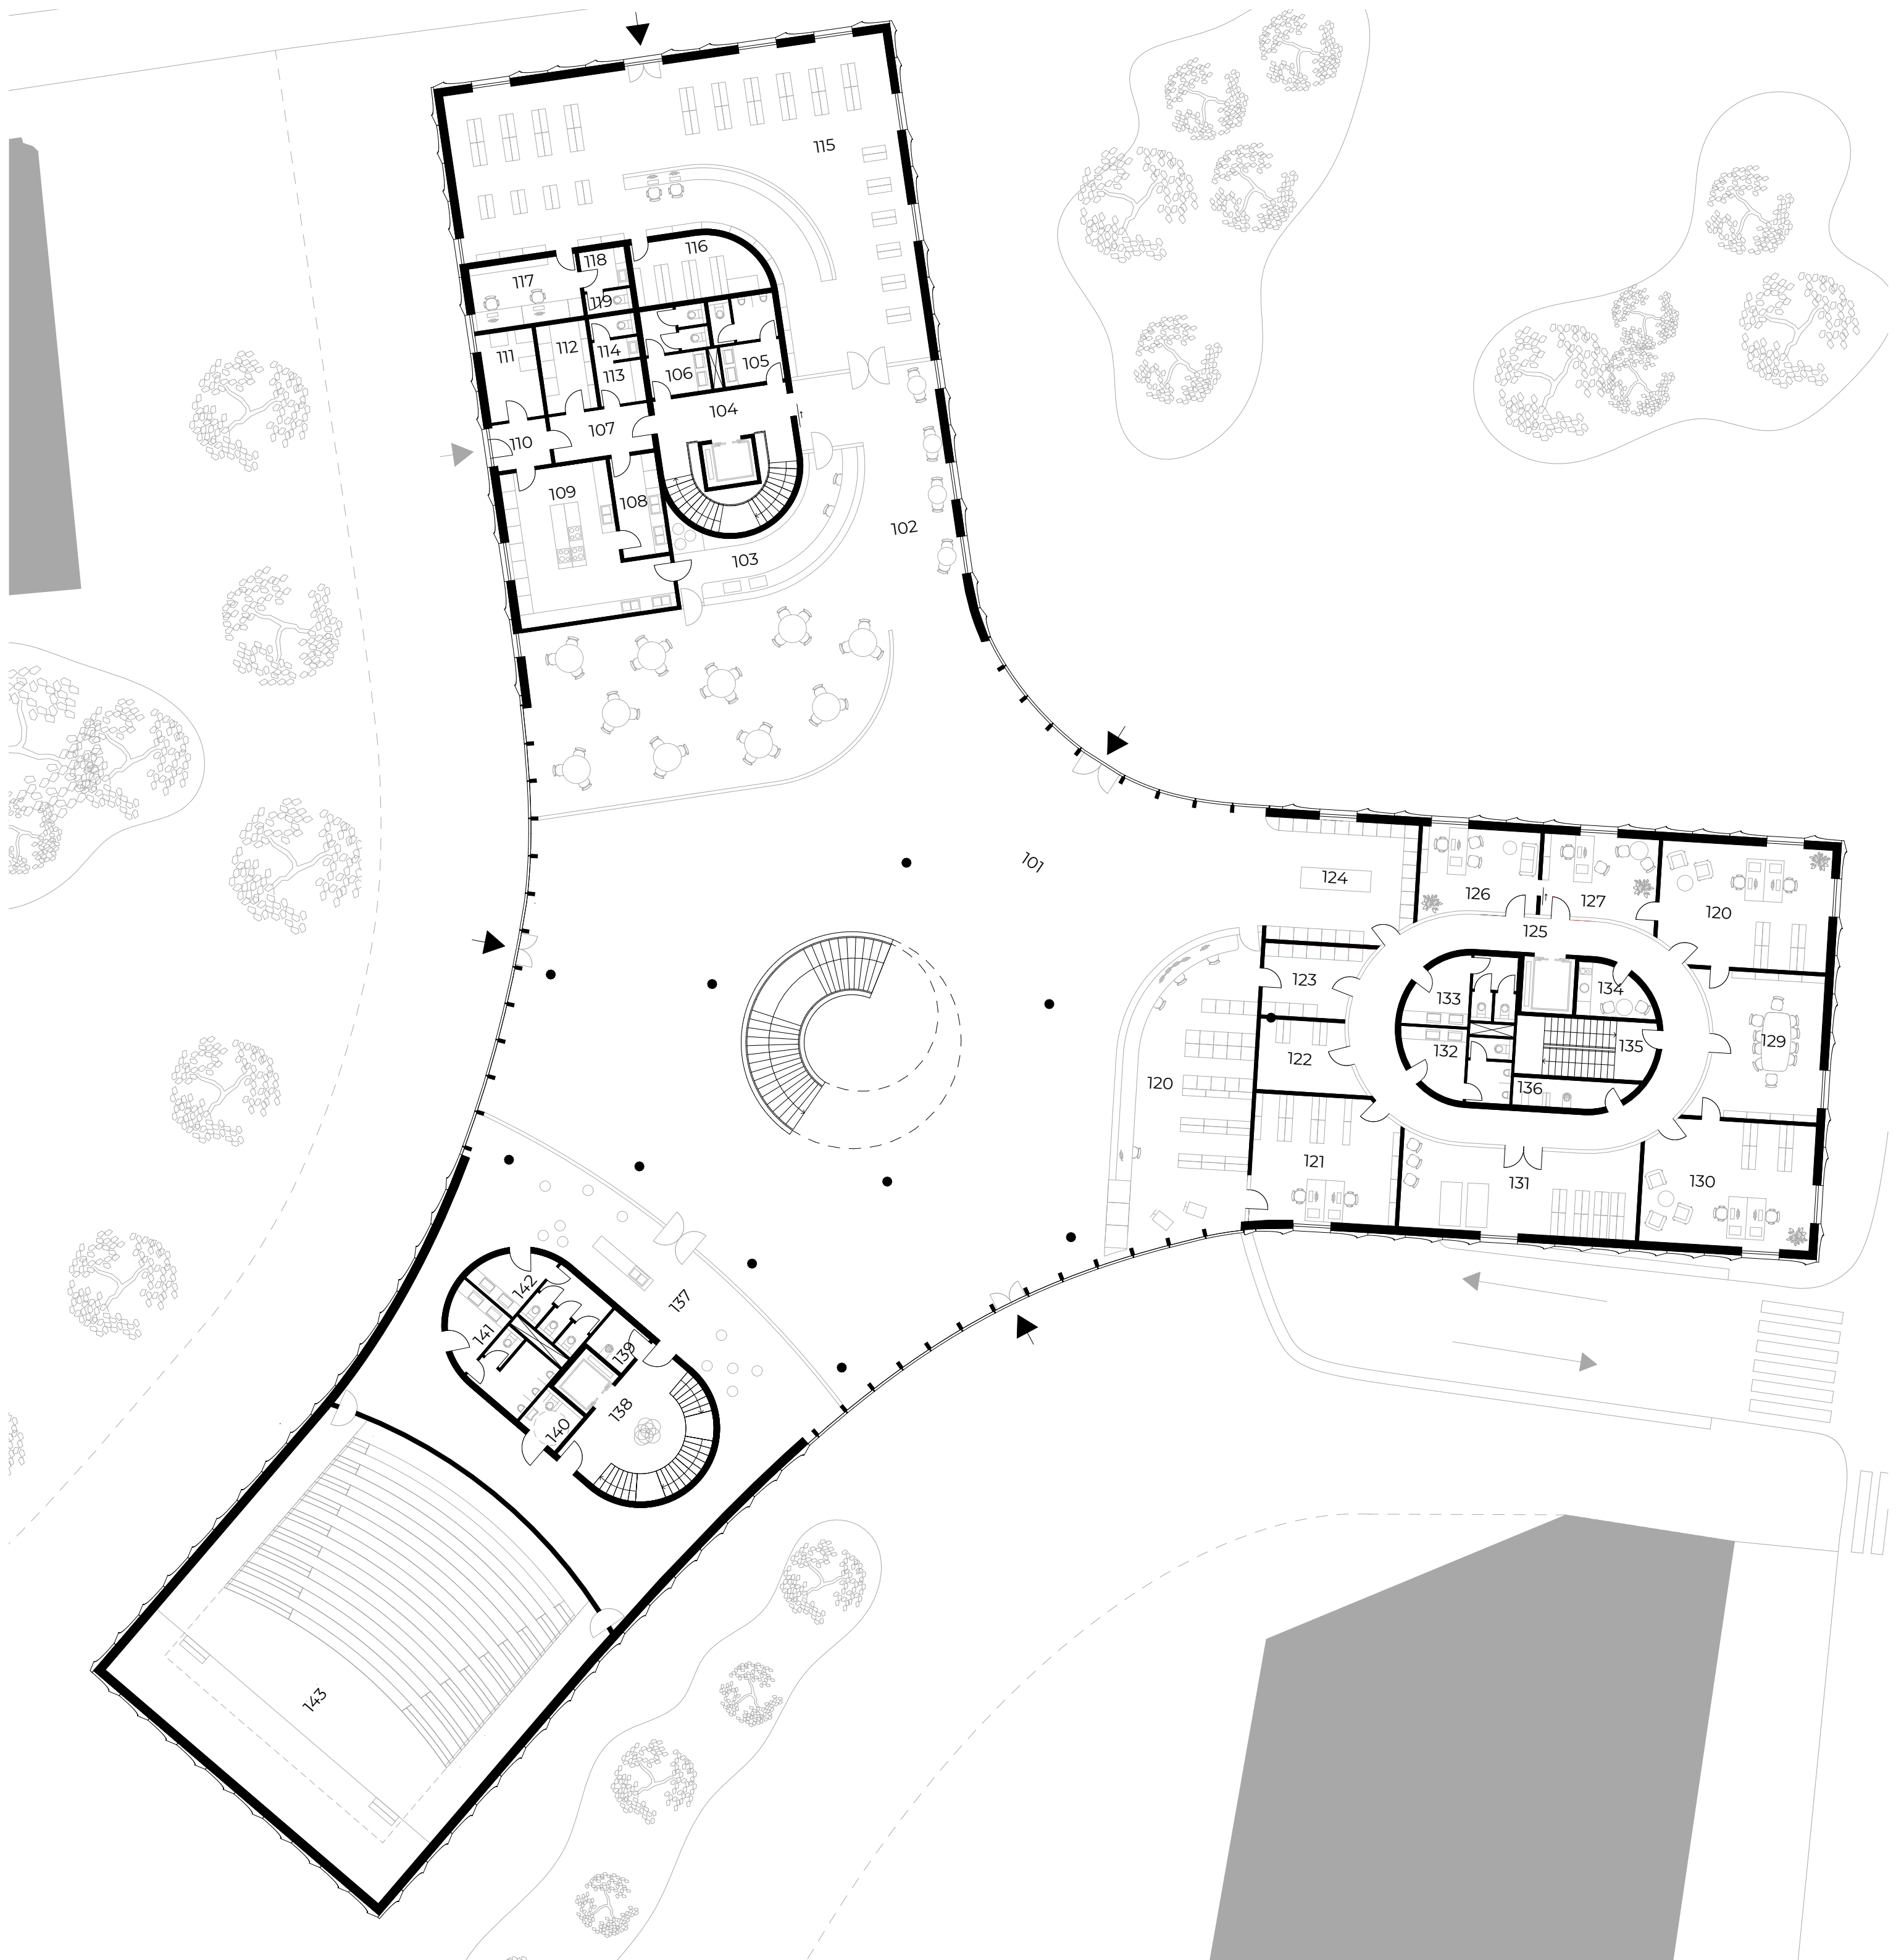

Tabuľka miestností 1.NP	
Č.	Názov miestnosti
101	vstupná hala
102	bistro
103	bar
104	chodba
105	wc muži
106	wc ženy
107	chodba
108	prípravná
109	kuchyňa
110	chodba
111	odpadky
112	sklad
113	šatňa
114	wc
115	knihkupectvo
116	sklad
117	kancelária
118	šatňa
119	wc
120	infopult
121	infocentrum
122	serverovňa
123	šatňa zamestnanci
124	šatňa návštevníci
125	chodba
126	technik
127	správa budovy
129	zasedacia miestnosť
130	oprava kníh
131	sklad
132	wc muži
133	wc ženy
134	kuchyňa
135	chodba
136	upratovacia miestnosť
137	foyer, bar
138	chodba
139	upratovacia miestnosť
140	wc hendikep
141	wc muži
142	wc ženy
143	sála



Plocha (m2)	
619,80	
170,96	
28,88	
26,30	
10,05	
10,02	
8,54	
8,48	
35,49	
4,62	
8,78	
8,19	
3,48	
3,74	
181,18	
13,71	
12,43	
3,32	
1,76	
110,22	
32,88	
12,18	
12,38	
61,69	
17,75	
31,49	
37,54	
37,58	
12,45	
12,45	
6,22	
14,84	
5,67	
149,56	
28,20	
3,80	
3,90	
14,53	
14,53	
246,80	
2 076,87 m²	

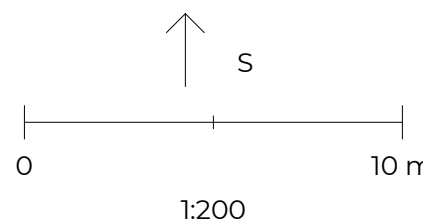

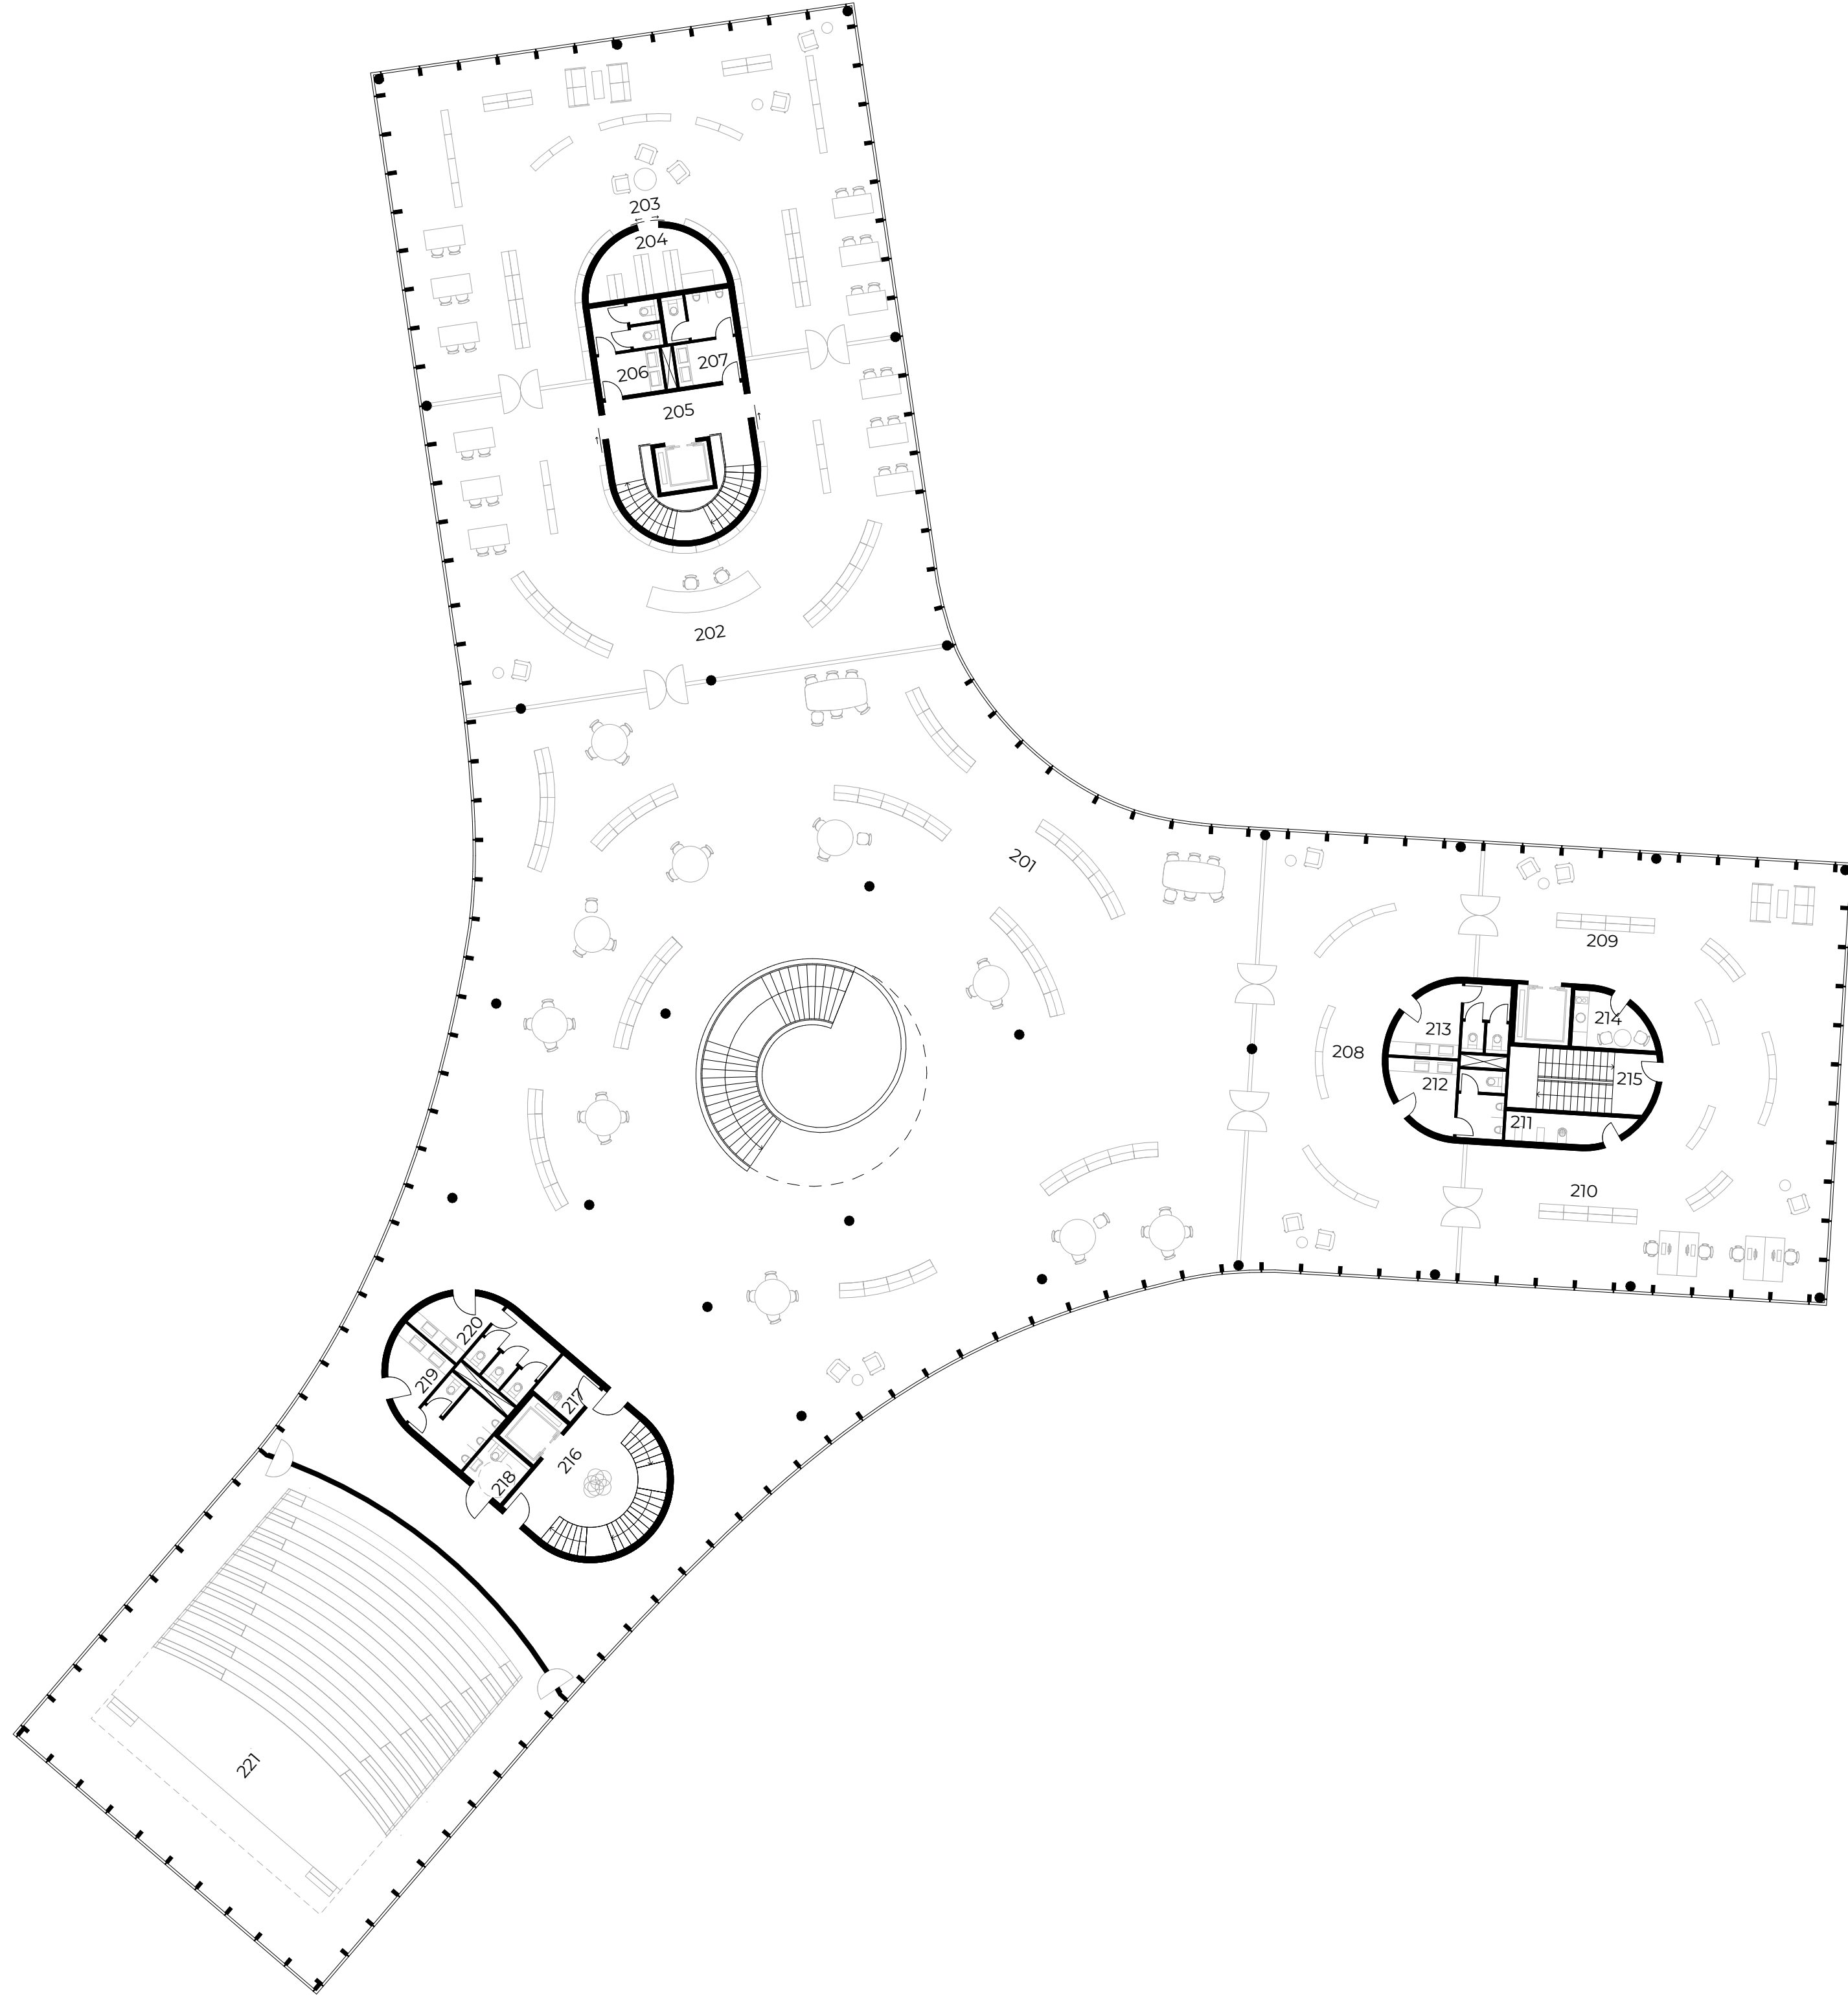


Pôdorys 2.NP


Tabuľka miestností 2.NP		
Č.	Názov miestnosti	Plocha (m2)
201	beletria + spoločná čítareň	924,79
202	geografia, mapy (tichá zóna)	201,02
203	cudzojazyčná literatúra (tichá zóna)	219,64
204	sklad	11,95
205	chodba	26,30
206	wc ženy	10,02
207	wc muži	10,05
208	hudobné oddelenie	131,93
209	umenie	100,44
210	hobby, voľný čas	103,28
211	upratovacia miestnosť	5,67
212	wc muži	12,45
213	wc ženy	12,45
214	kuchyňa	6,22
215	chodba	14,84
216	chodba	28,20
217	upratovacia miestnosť	3,80
218	wc hendikep	3,90
219	wc muži	14,53
220	wc ženy	14,53
221	sála	246,80
		2 102,79 m²

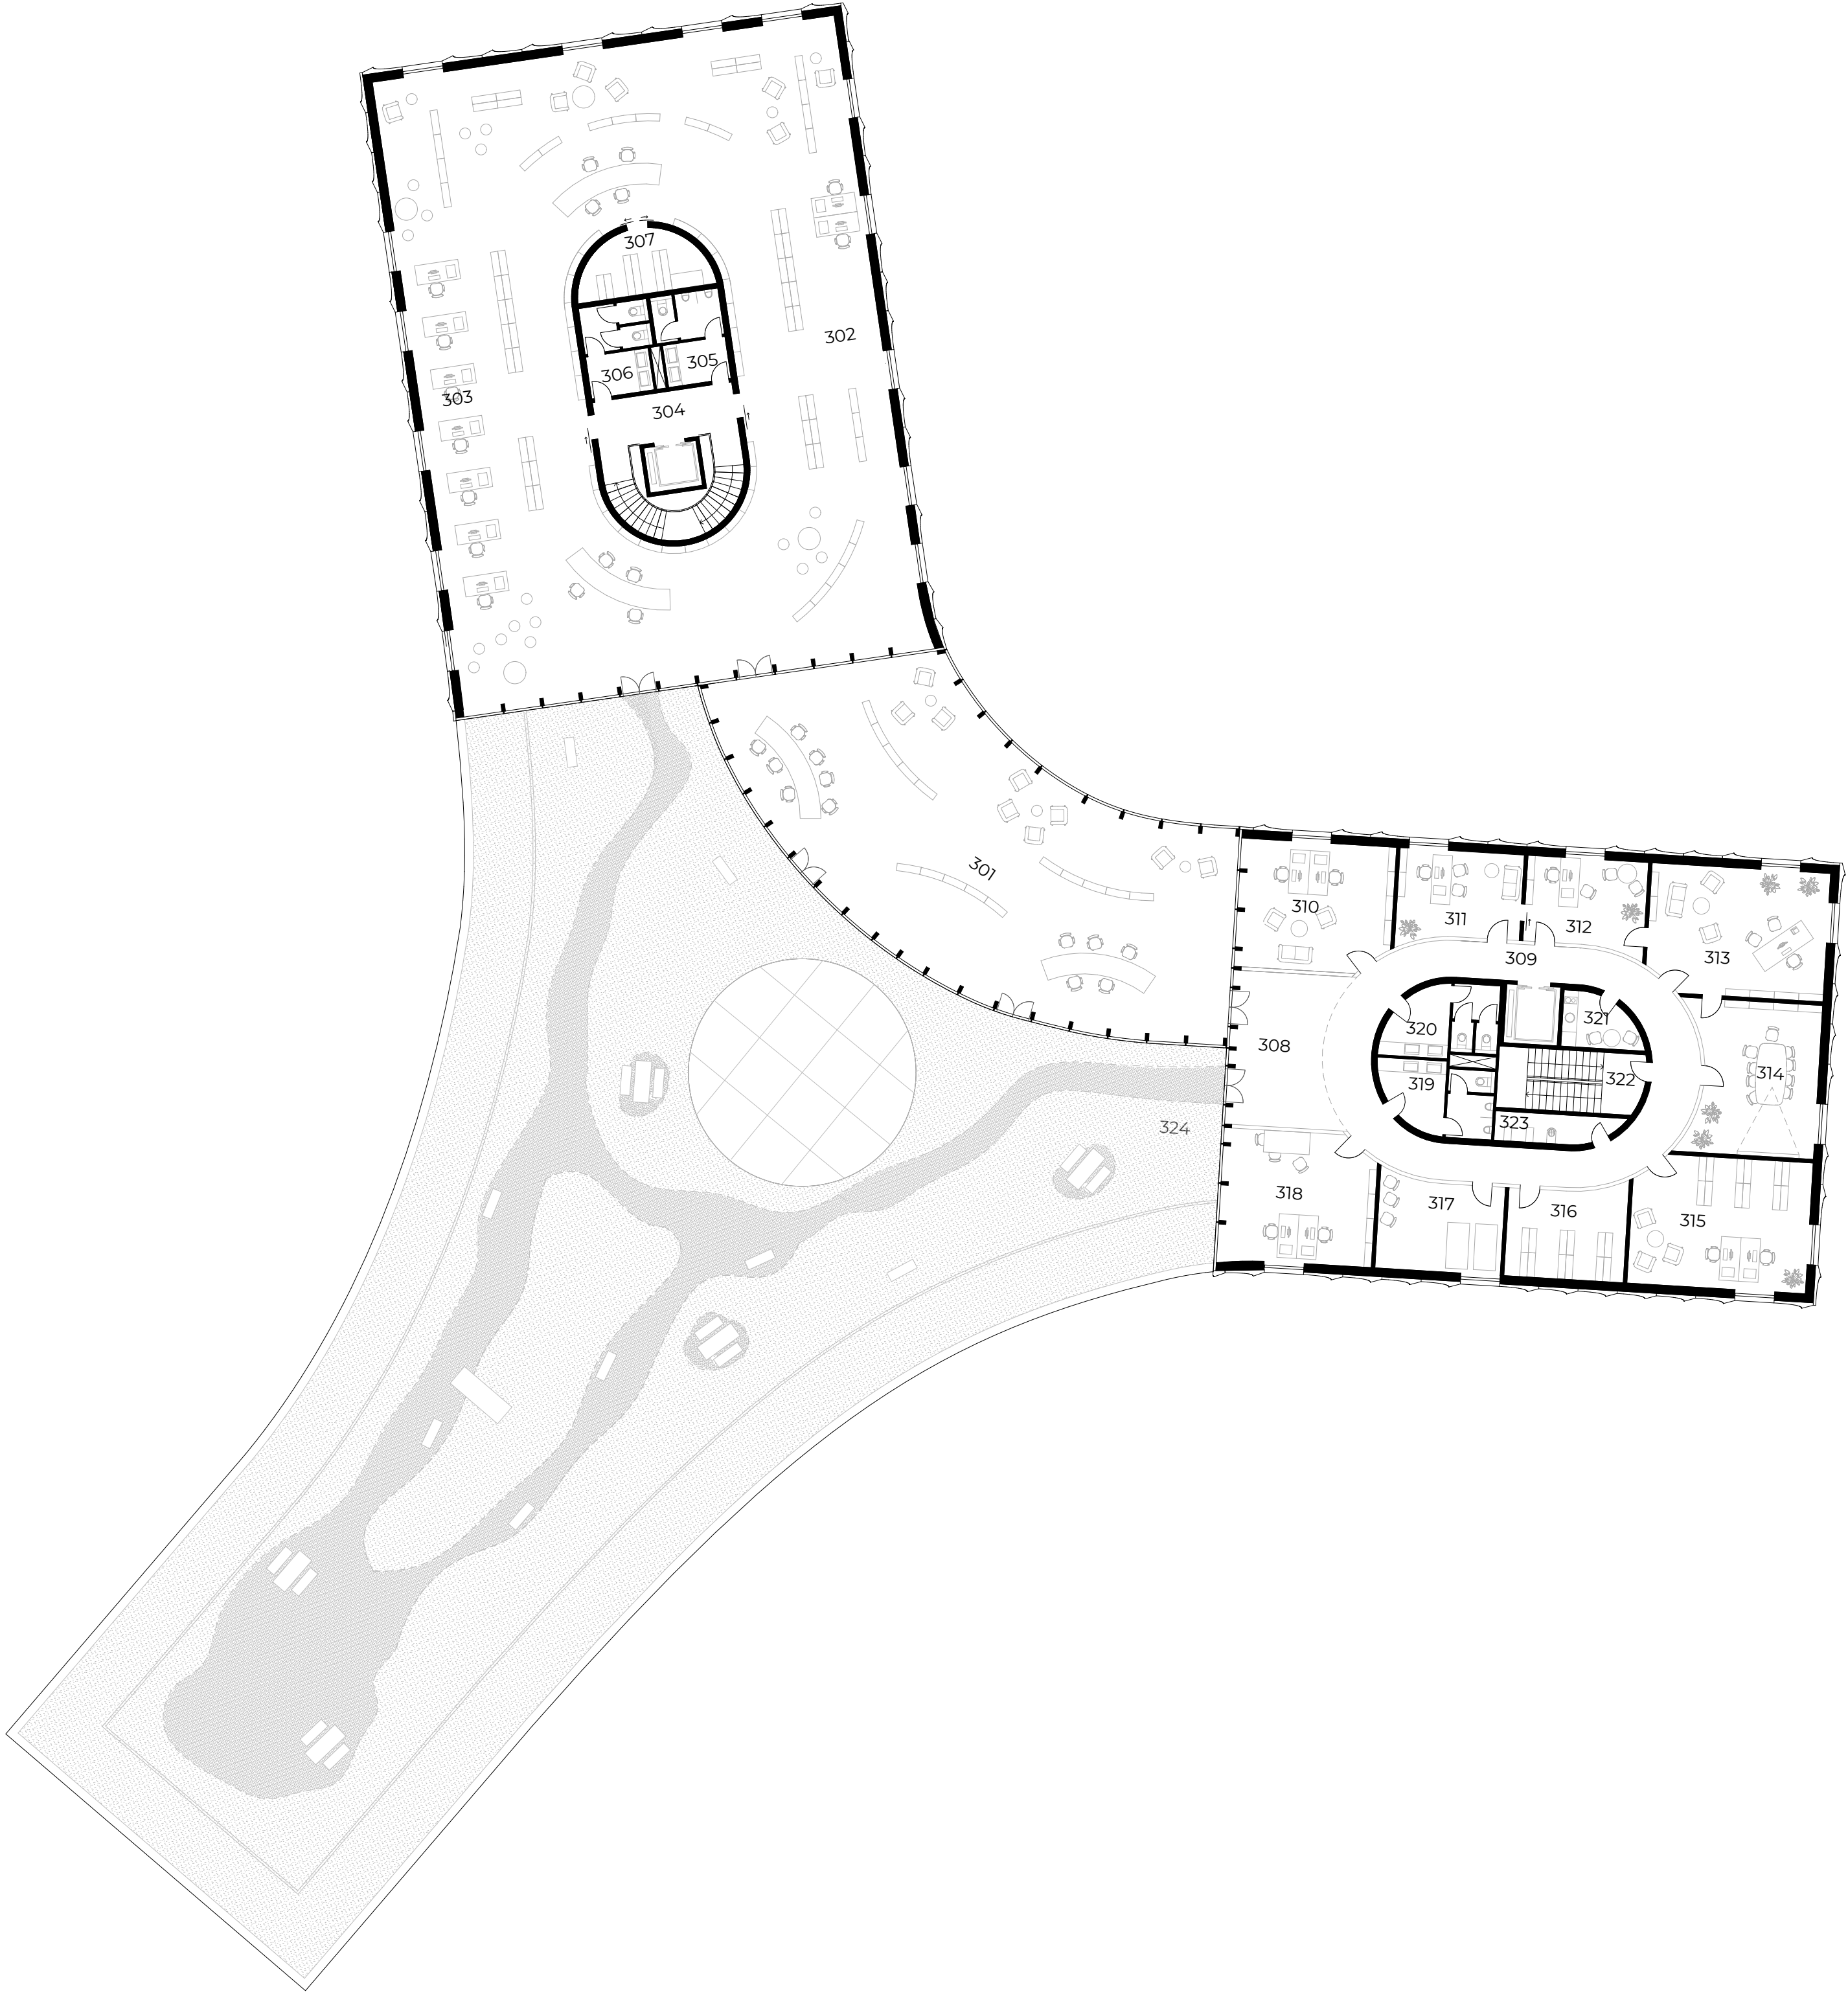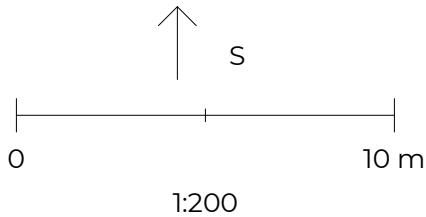

Pôdorys 3.NP



Tabuľka miestností 3.NP		
Č.	Názov miestnosti	Plocha (m2)
301	učebnice, slovníky	192,12
302	detická, mládežnícka literatúra	331,63
303	počítačové oddelenie	85,86
304	chodba	26,30
305	wc muži	10,05
306	wc ženy	10,02
307	sklad	11,95
308	chodba	25,10
309	chodba	61,69
310	zamestnanci	32,25
311	zamestnanci	18,27
312	sekretariát	17,75
313	riaditeľ knižnice	37,54
314	zasadacia miestnosť	31,49
315	zamestnanci	37,54
316	sklad	18,10
317	sklad	18,94
318	zamestnanci	32,88
319	wc muži	12,45
320	wc ženy	12,45
321	kuchyňa	6,22
322	chodba	14,84
323	upratovacia miestnosť	5,67
324	terasa	1 079,64
		2 130,74 m²

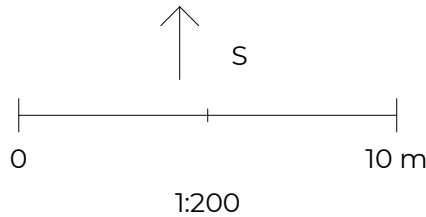

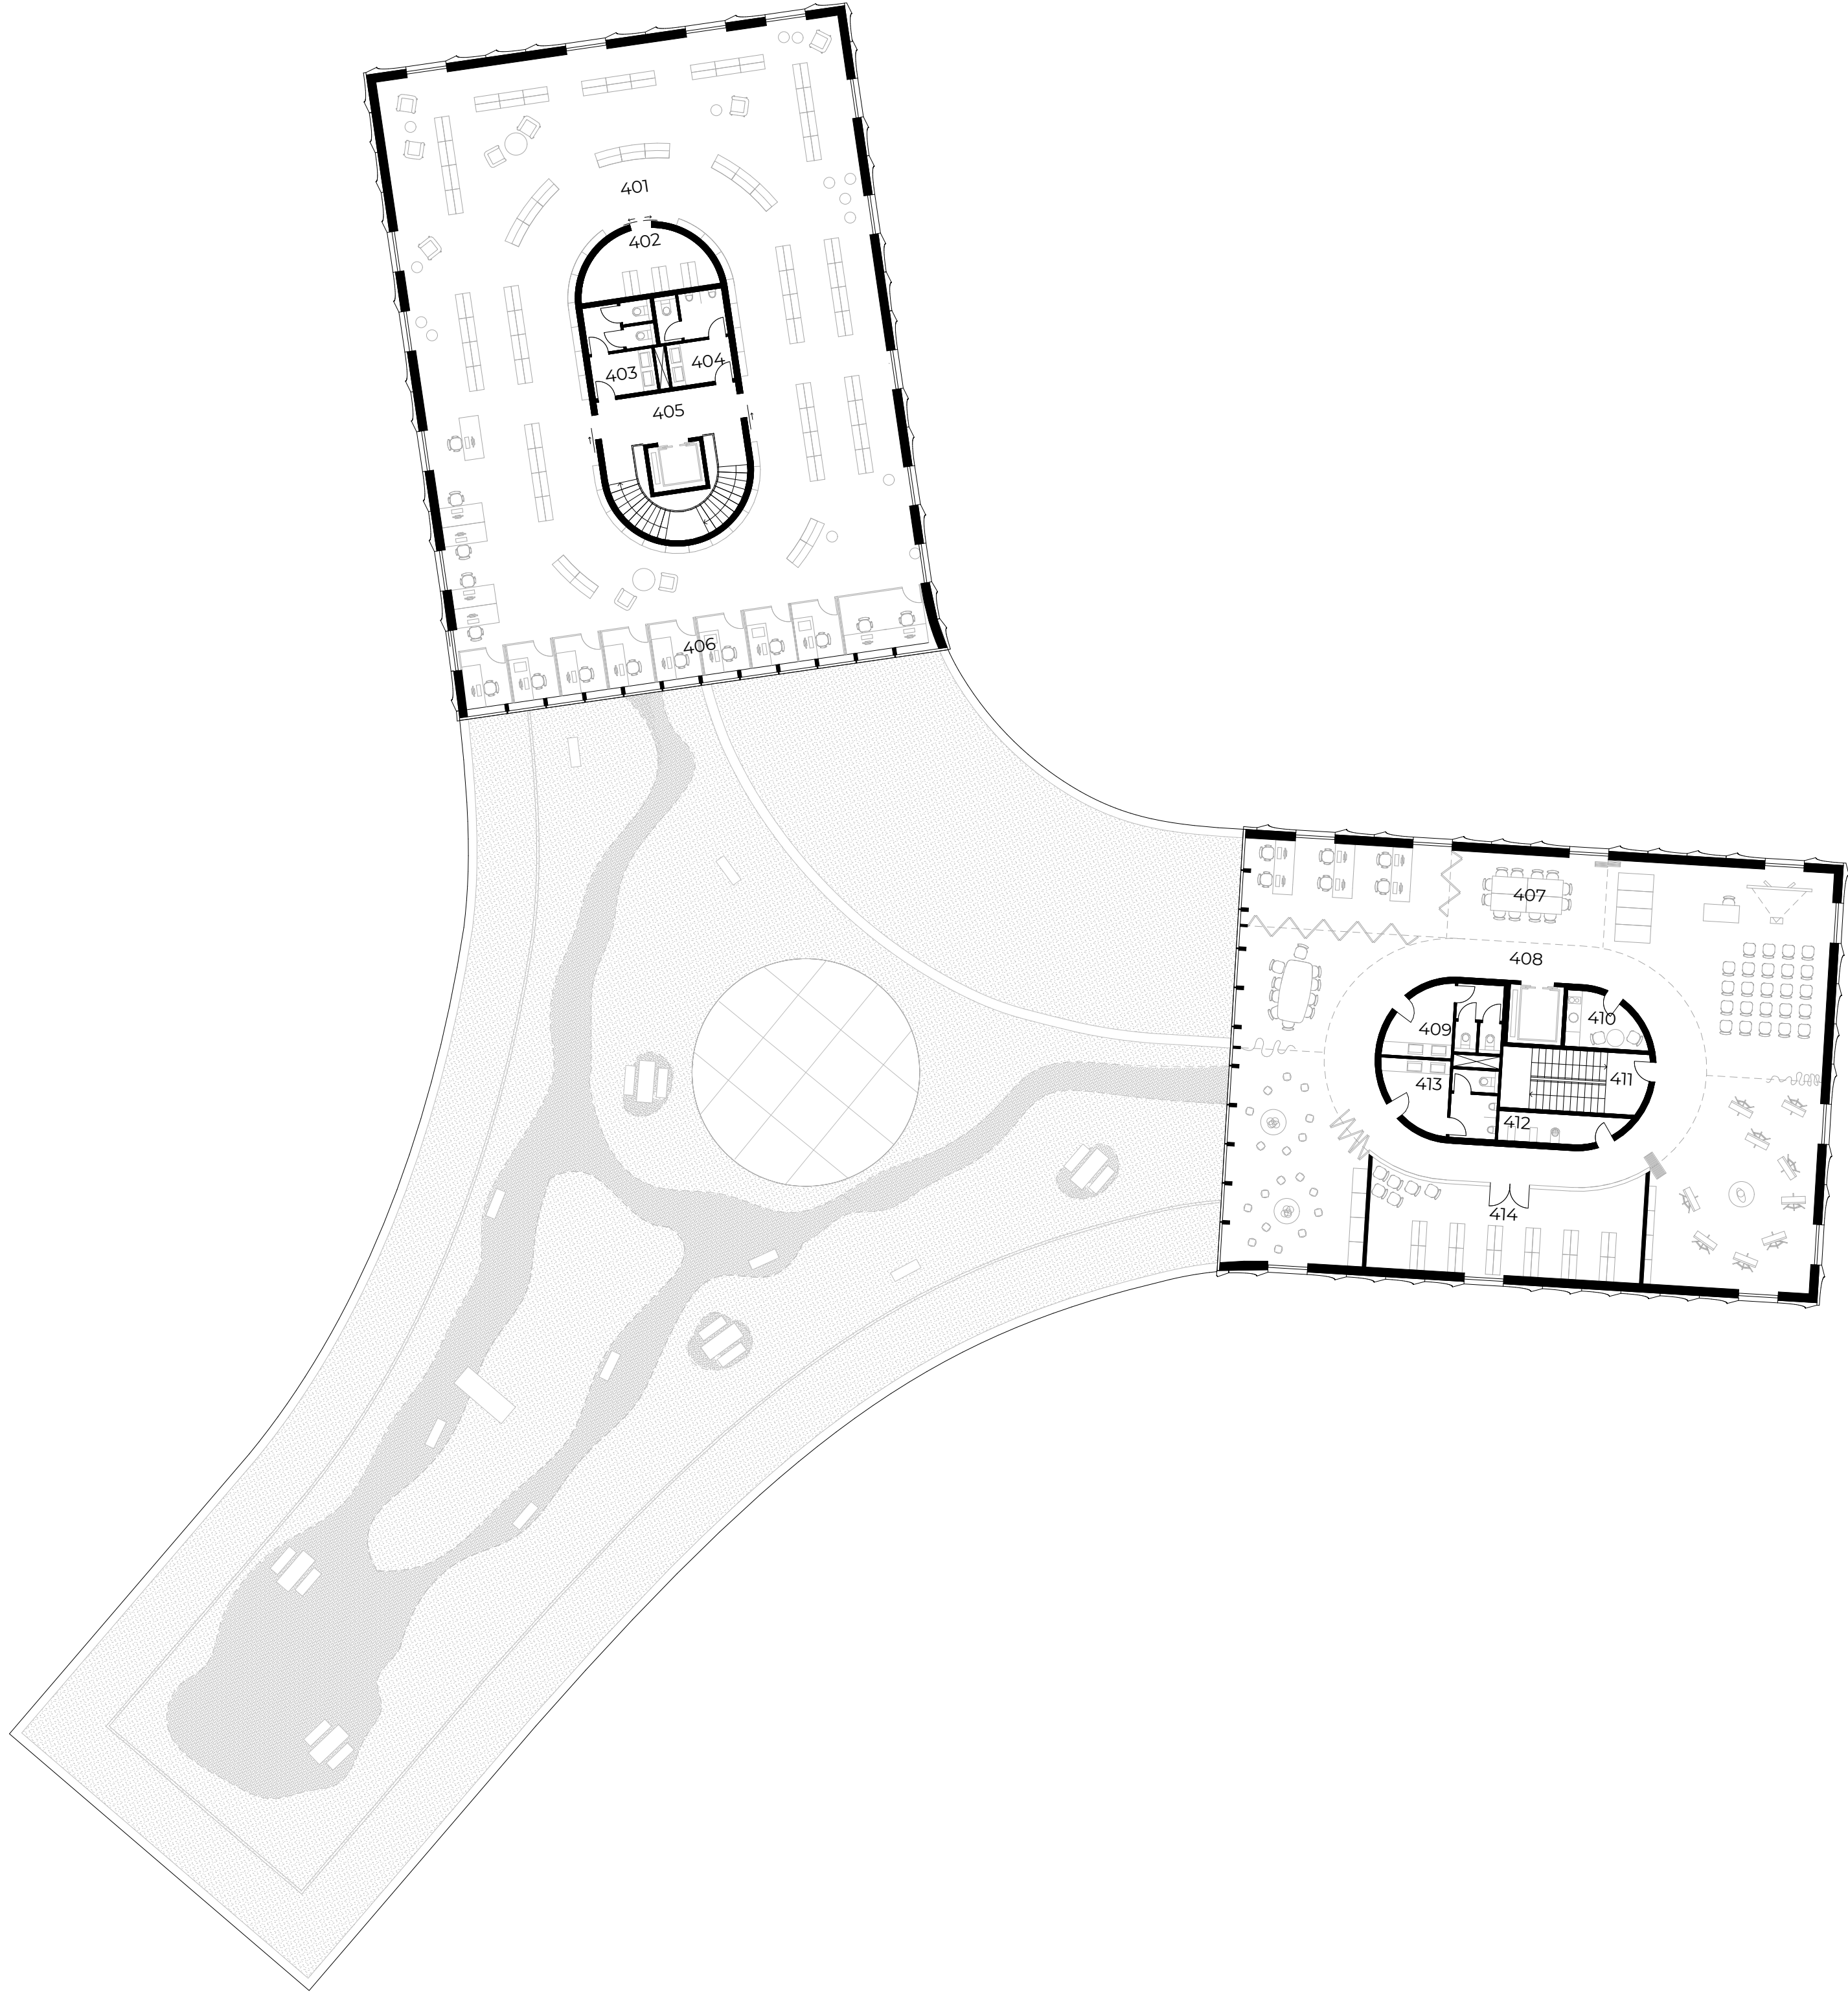


Pôdorys 4.NP


Tabulka miestností 4.NP		
Č.	Názov miestnosti	Plocha (m2)
401	odborná a populárne náučná literat...	372,61
402	sklad	11,95
403	wc ženy	10,02
404	wc muži	10,05
405	chodba	26,30
406	individuálne študovne	44,87
407	vzdělávacie centrum	233,23
408	chodba	61,69
409	wc ženy	12,45
410	kuchyňa	6,22
411	chodba	14,84
412	upratovacia miestnosť	5,67
413	wc muži	12,45
414	sklad	42,07
		864,42 m²

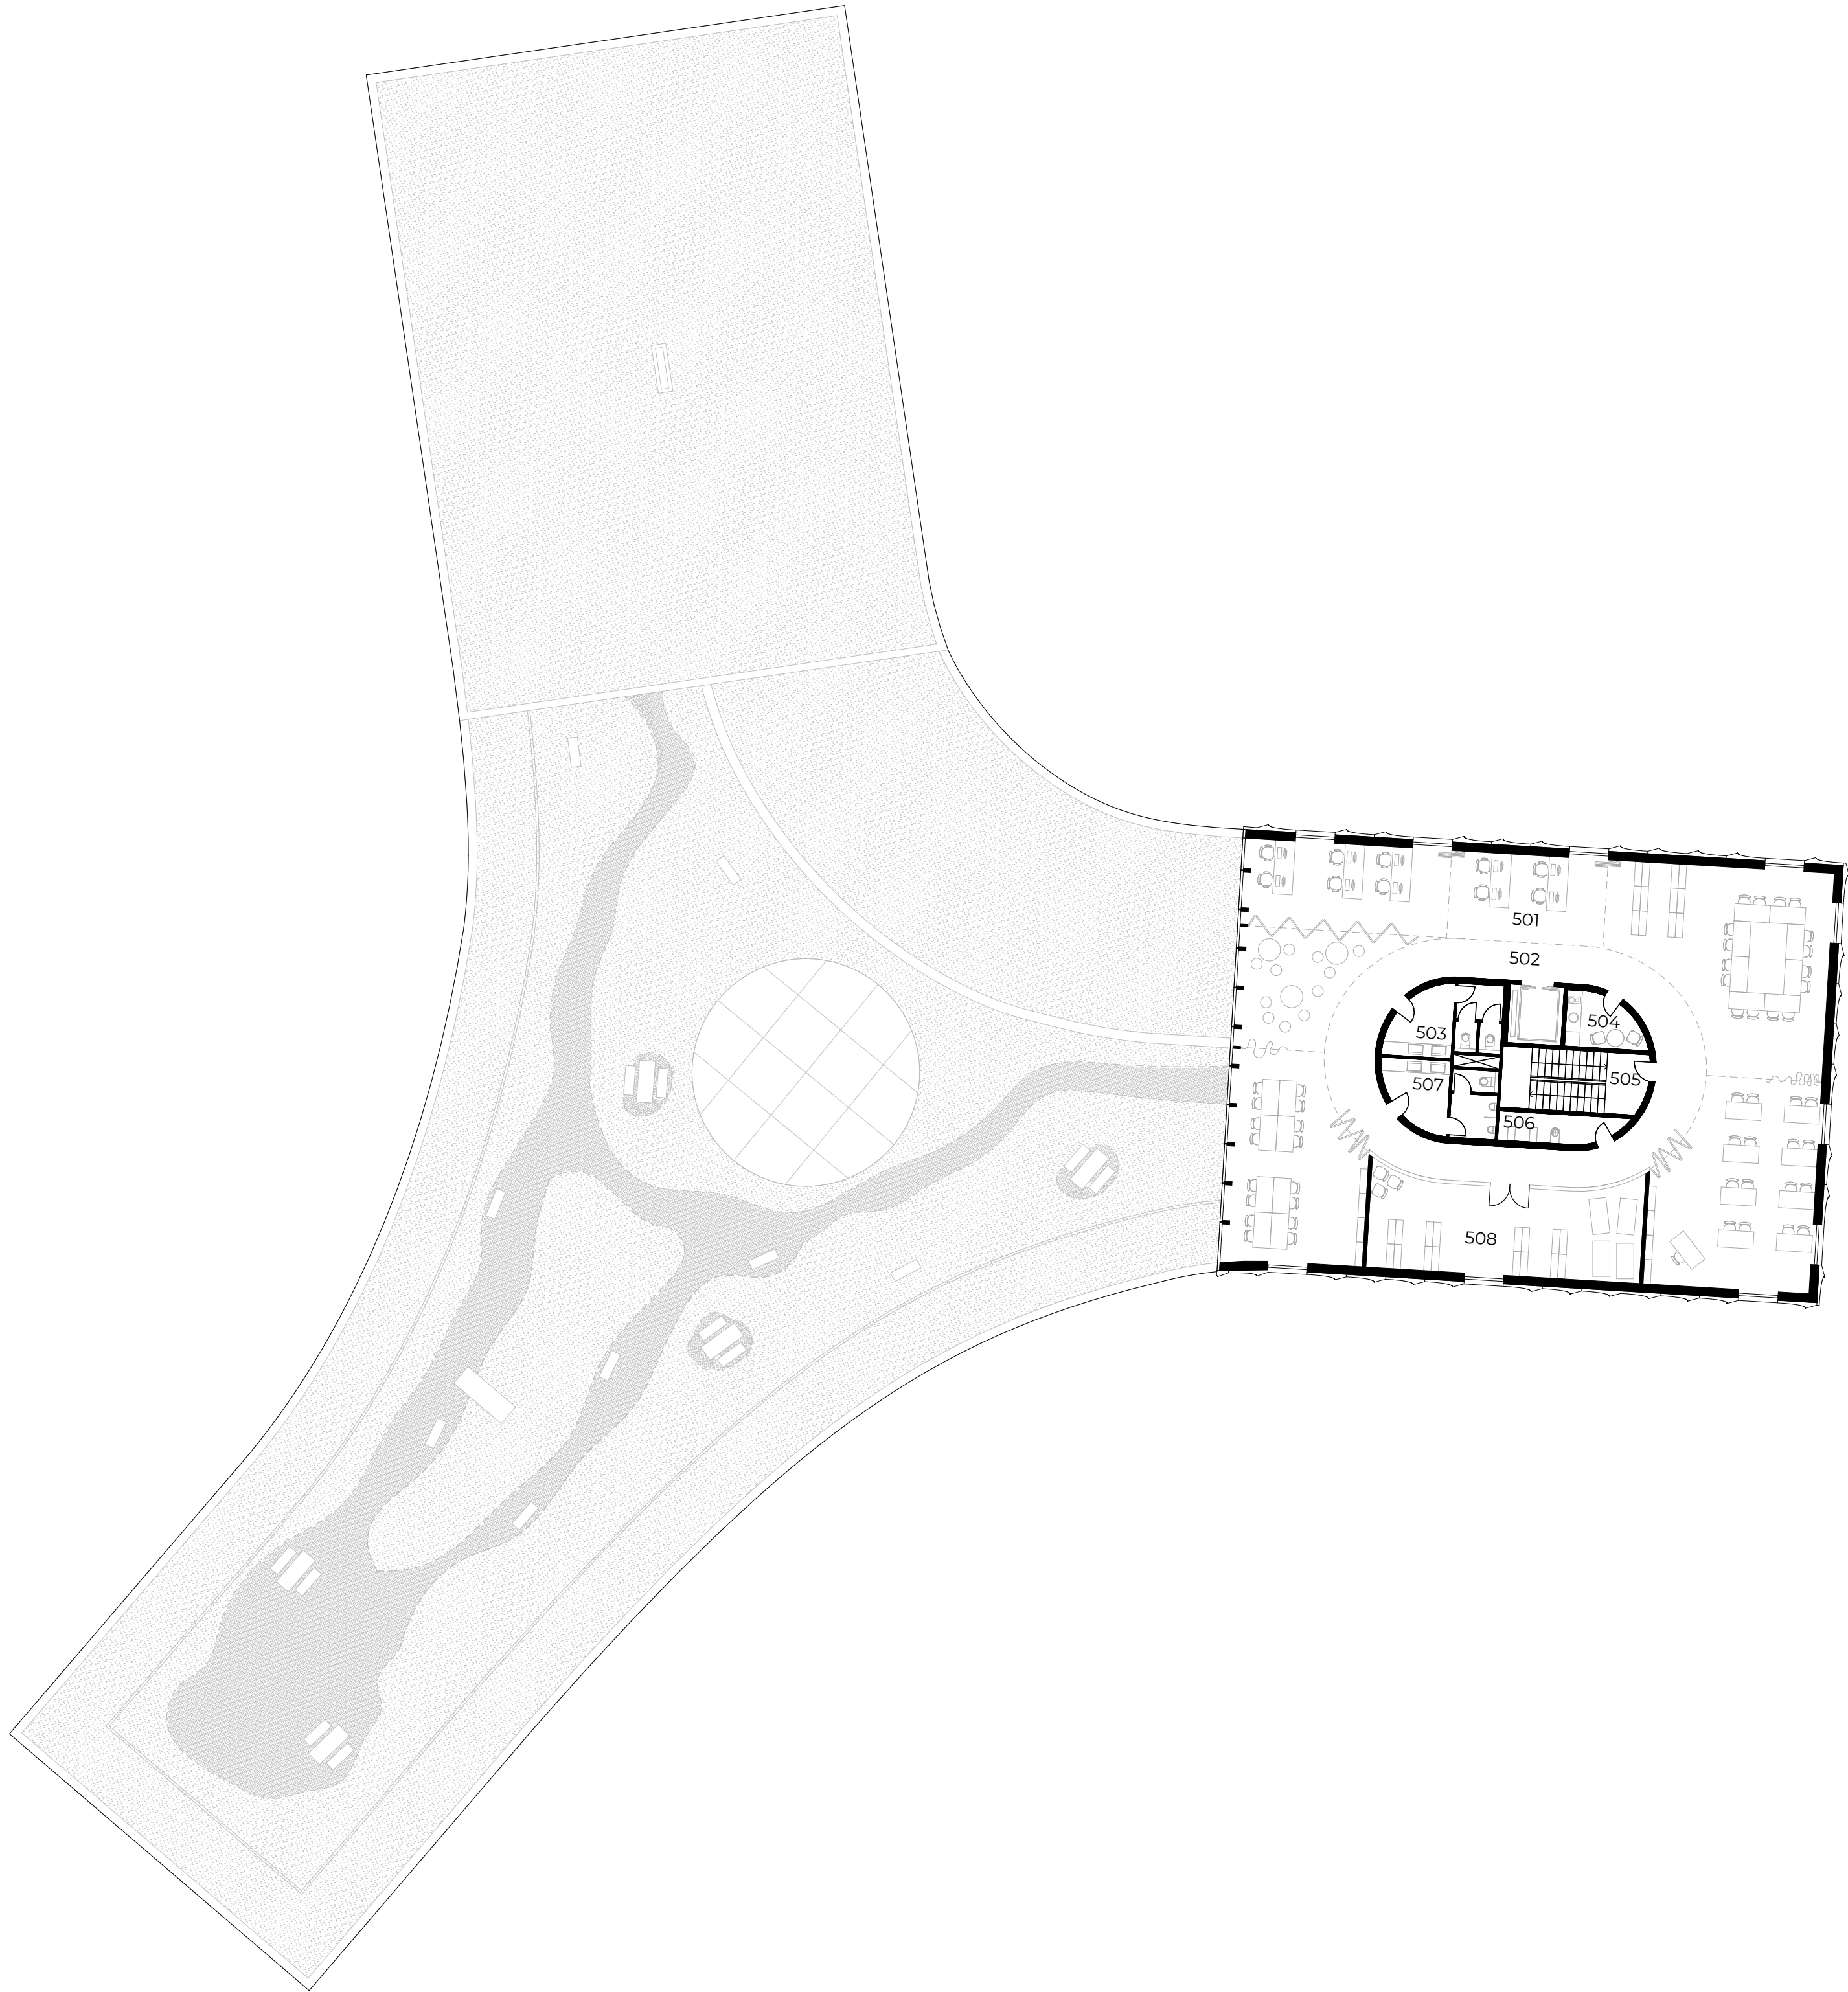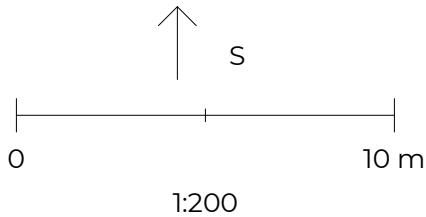

Pôdorys 5.NP

Tabulka miestností 5.NP		
Č.	Názov miestnosti	Plocha (m2)
501	vzdělávacie centrum	233,23
502	chodba	61,69
503	wc ženy	12,45
504	kuchyňa	6,22
505	chodba	14,84
506	upratovacia miestnosť	5,67
507	wc muži	12,45
508	sklad	42,07
		388,61 m²

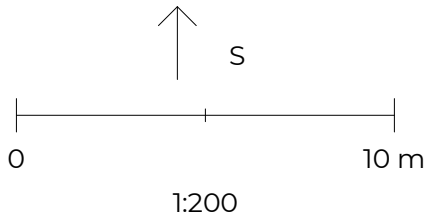

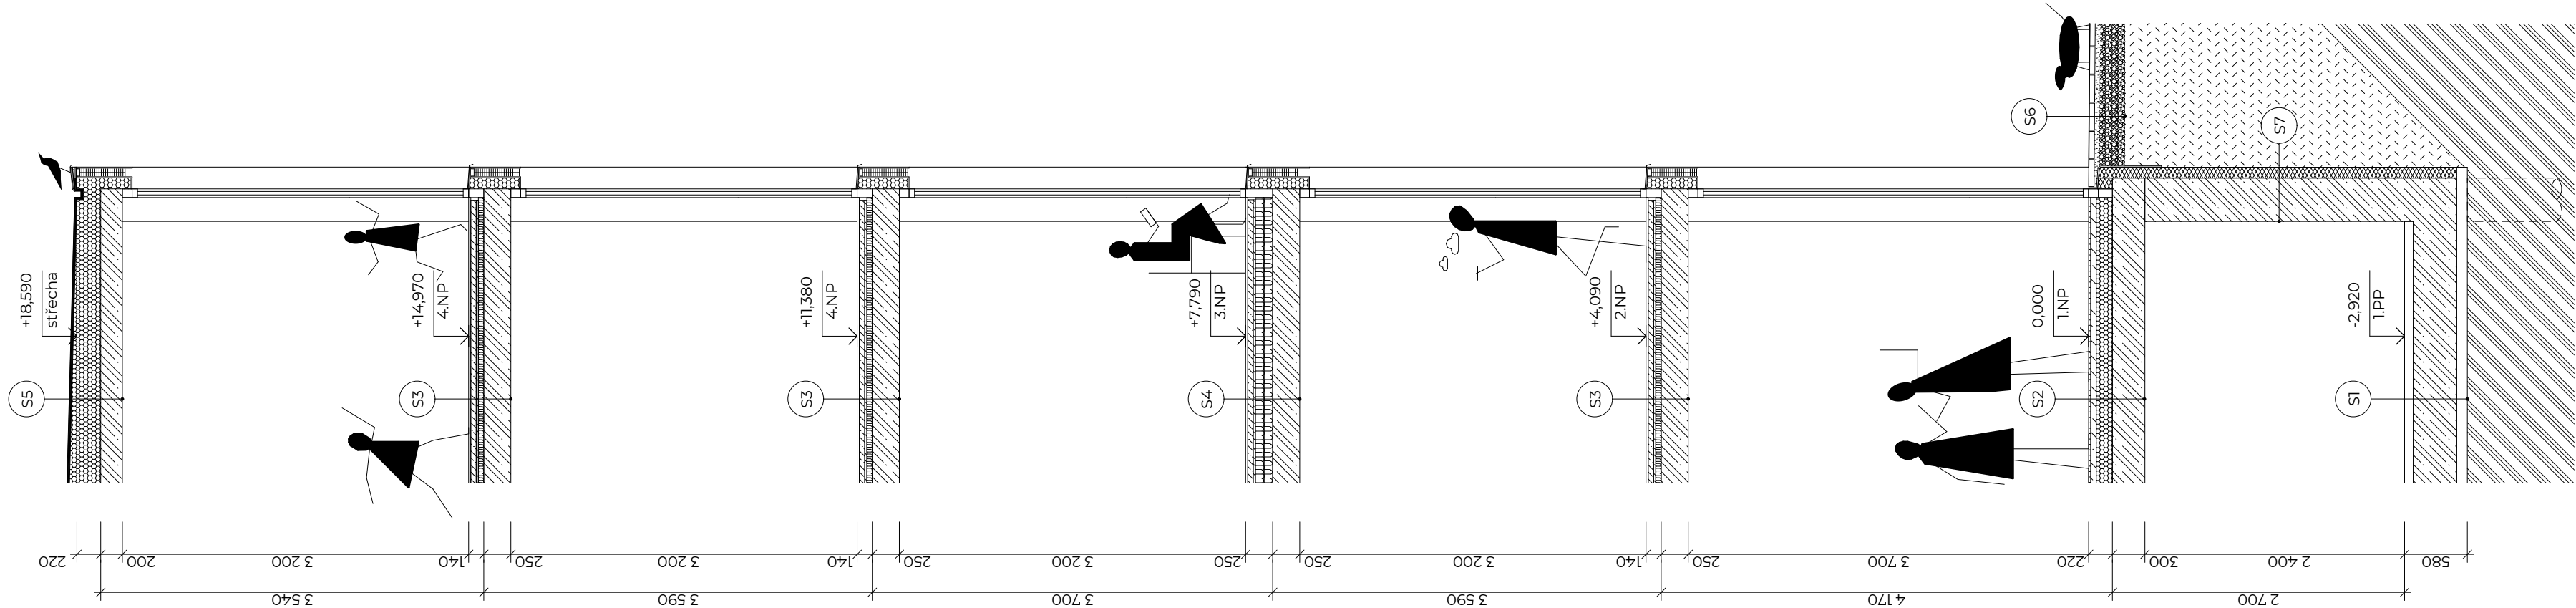

S1
Leštený drátkobetón
Vodostavebný betón
Podkladový betón
Hlbinné založenie piloty
Hutnená zemina
Pôvodná zemina

80 mm
400 mm
100 mm

S2
Liate teraco
Anhydritový poter
Podlahové vykurovanie - nopový systém
Separáčna vrstva PE
Tepelná izolácia
Vystužená betónová doska

20 mm
50 mm
20 mm
20 mm
150 mm
300 mm

S3
Markoleum
Anhydritový poter
Podlahové vykurovanie - nopový systém
Náslapná izolácia - minerálna vata
Vystužená betónová doska

20 mm
50 mm
20 mm
50 mm
50 mm
250 mm

S4
Markoleum
Anhydritový poter
Podlahové vykurovanie - nopový systém
Náslapná izolácia - minerálna vata
Vystužená betónová doska

20 mm
50 mm
20 mm
160 mm
250 mm

S5
Hydroizolačný asfaltový pás dekor
Hydroizolačný asfaltový pás mineral
Mechanicky kotvené spoje lepenie
Tepelná izolácia - spádové klíny
Tepelná izolácia
Parotesná zábrana
Penetrácia
Vystužená betónová doska

4,5 mm
4 mm
100 mm
220 mm
200 mm

S6
Betónová dlažba
Štrk - frakcia 4/8
Štrk - frakcia 16/32
Geotextília
Hutnená zemina
Pôvodná zemina

8 mm
50 mm
200 mm

S7
Vodostavebný betón
Tepelná izolácia

400 mm
200 mm