



POHLED VÝCHODNÍ

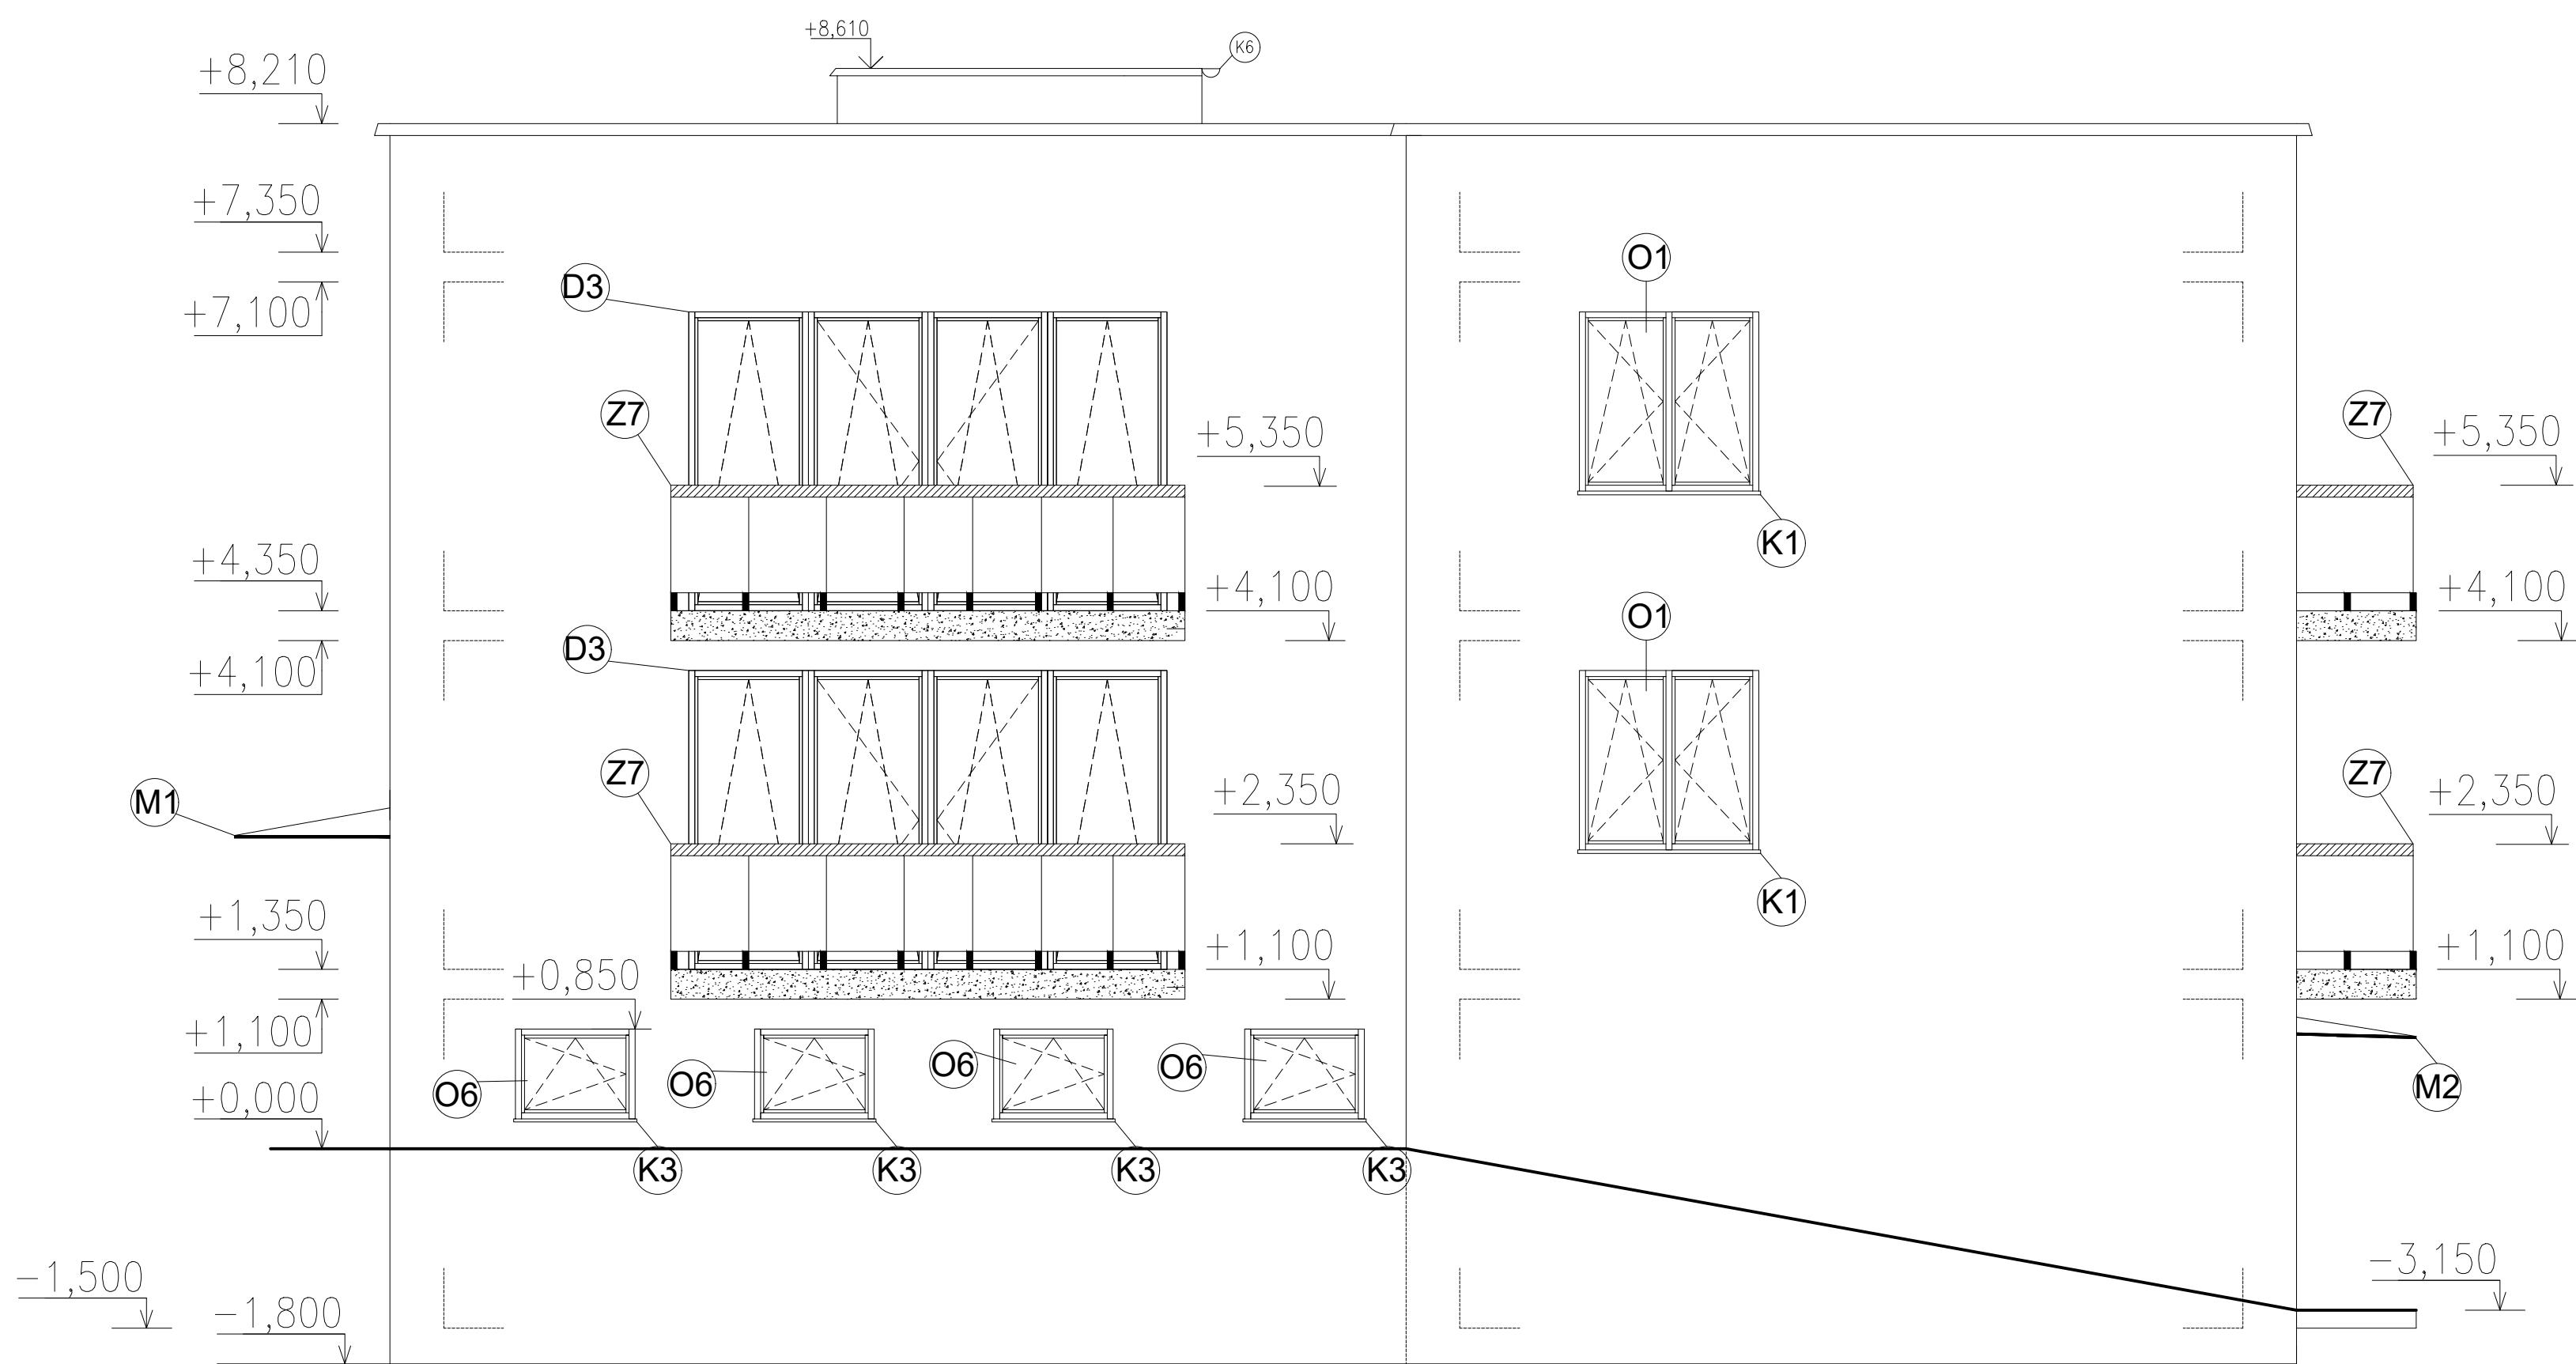

POHLED ZÁPADNÍ

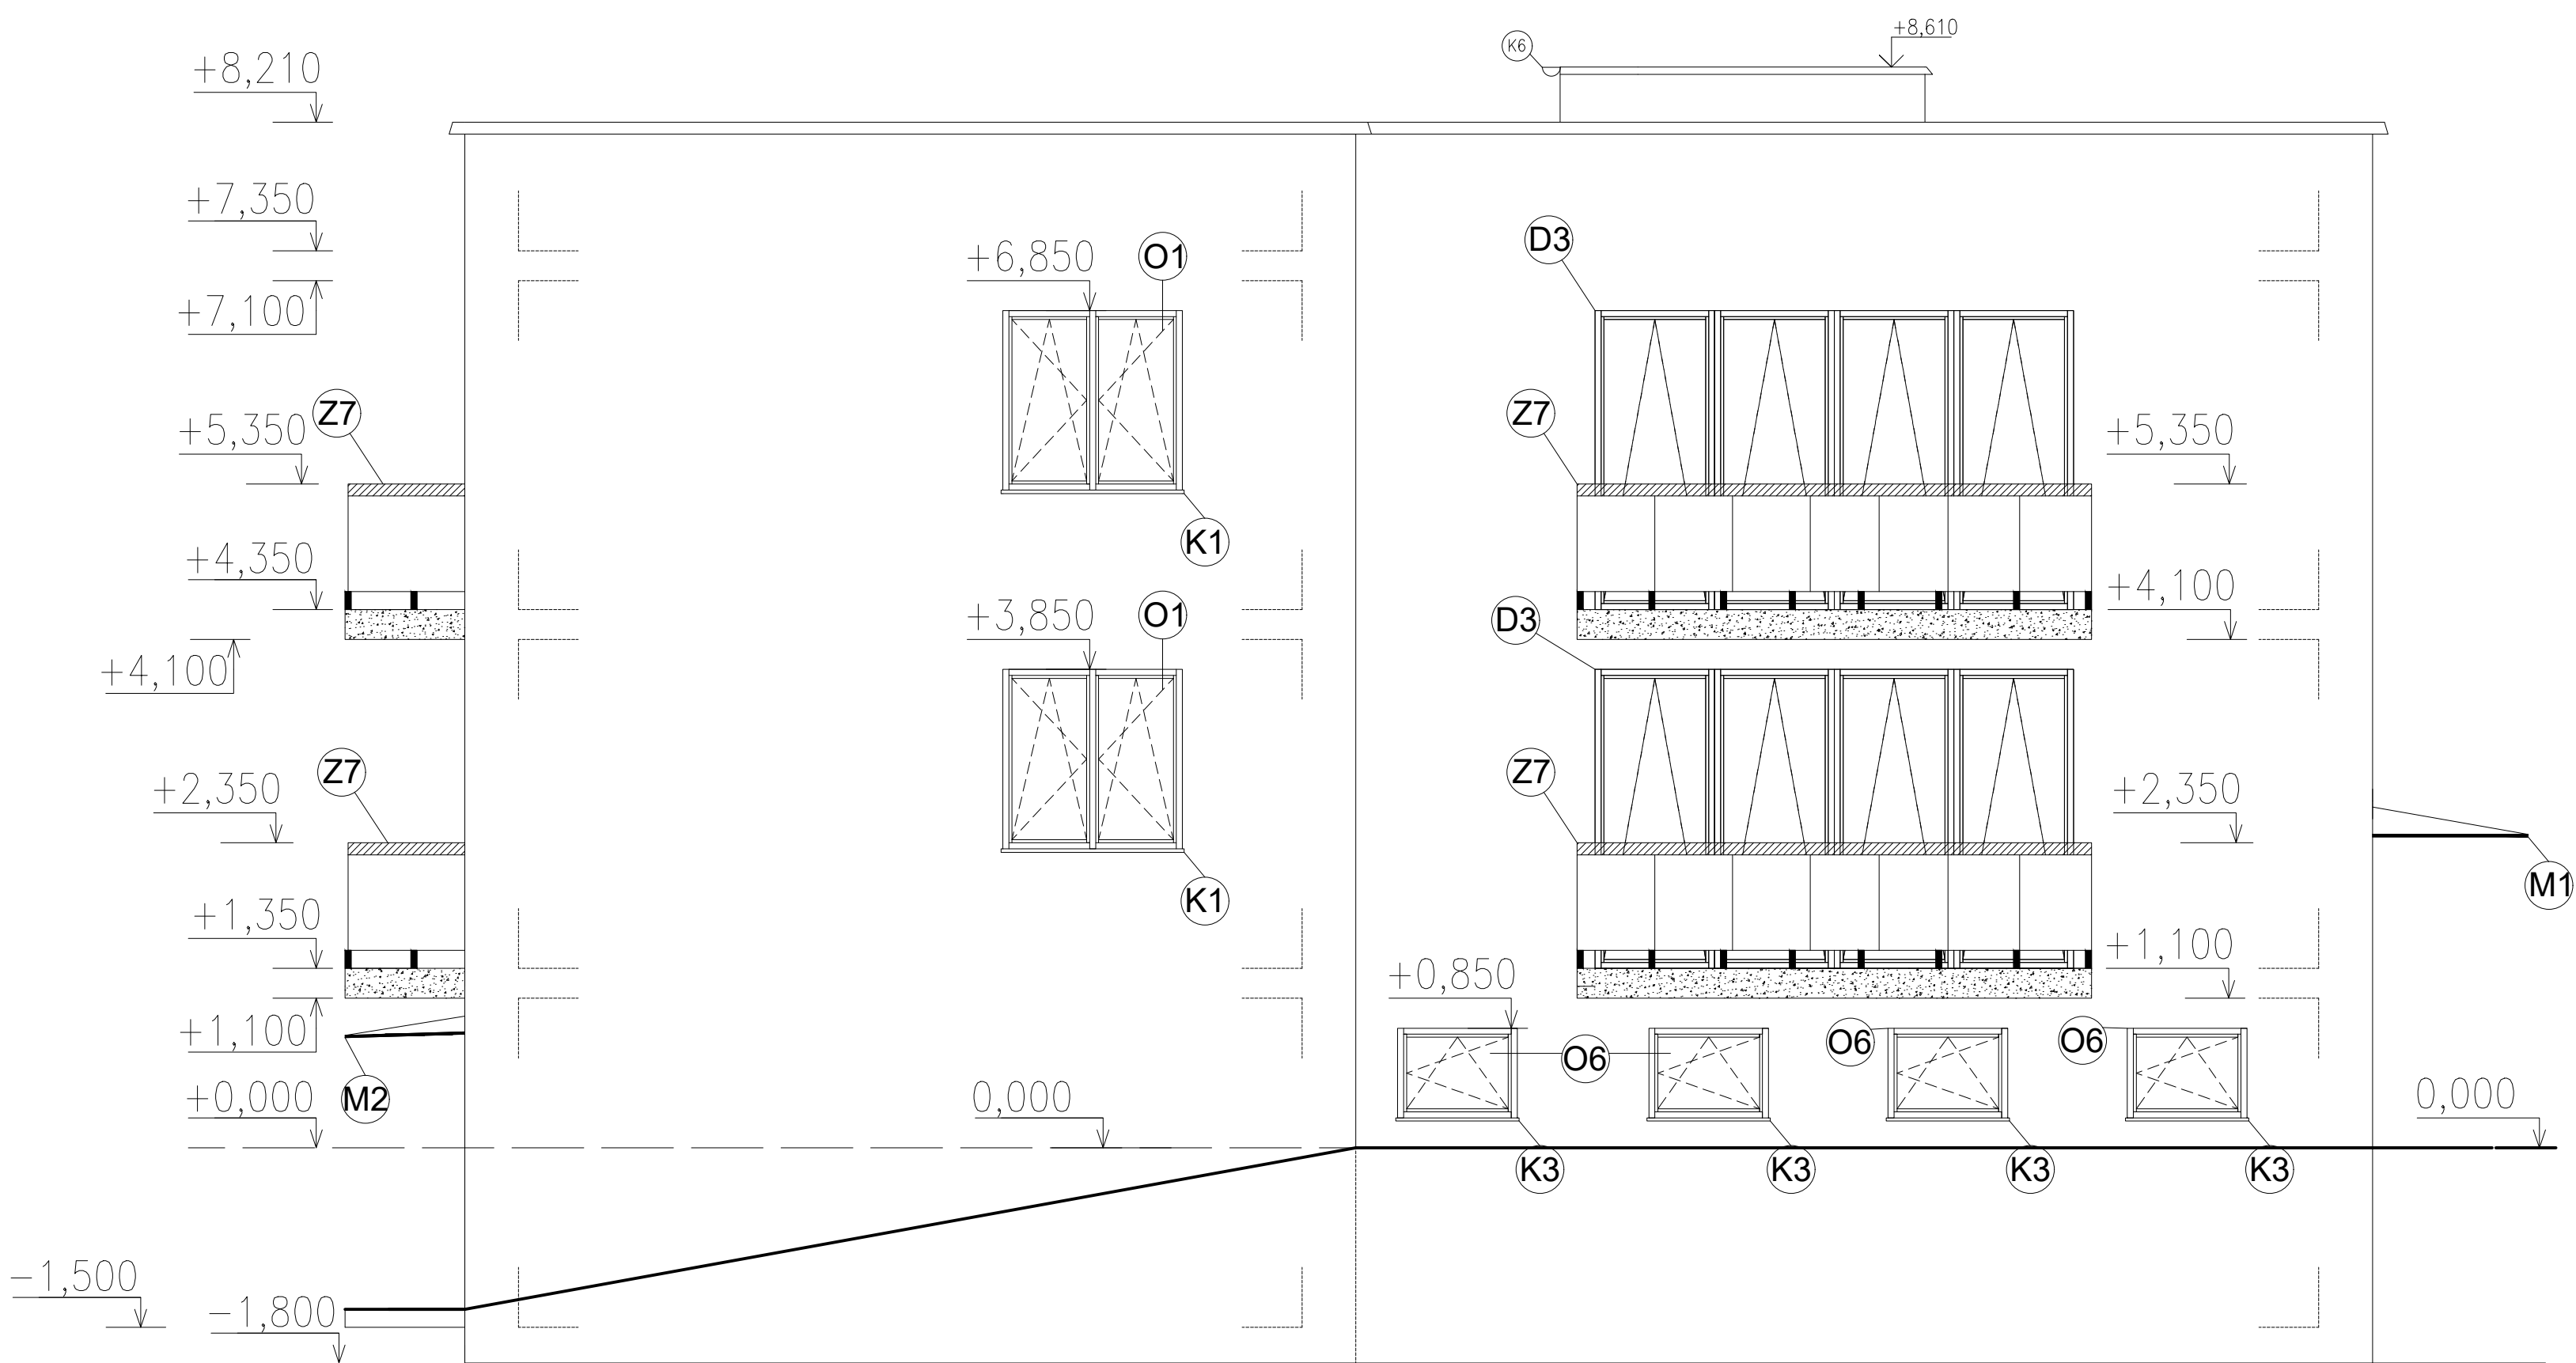


LEGENDA:


- (Kx) KLEMPÍŘSKÉ VÝROBKY VIZ VÝPIS PRVKU
- (Zx) ZÁMEČNICKÉ VÝROBKY VIZ VÝPIS PRVKU
- (M1) HLINÍKOVÁ STŘIŠKA NAD DVEŘE LANITPLAST TURKUS, BARVA BÍLÁ, ŠÍŘKA 1300 , ČIRÝ KOMŮRKOVÝ POLYKARBONÁT 4,5 MM.
- (M2) HLINÍKOVÁ STŘIŠKA NAD DVEŘE LANITPLAST TURKUS, BARVA BÍLÁ, ŠÍŘKA 1000 , ČIRÝ KOMŮRKOVÝ POLYKARBONÁT 4,5 MM.
- (Ox) OKNA VIZ VÝPIS PRVKU
- (Dx) DVEŘE VIZ VÝPIS PRVKU

+0,000=+242,250m n.m., B.p.v./ SOUŘADNICOVÝ SYSTÉM S-JTSK			
PŘEDMĚT	BAKALÁŘSKÁ PRÁCE		
VYPRACOVAL	Darya Obozhenyuk		
VEDOUČÍ PRÁCE	Ing. Radim Kolář, Ph.D.		
STAVEBNÍK	Michal Svoboda, Cetechovice 69, 7678 02 Cetechovice		
MÍSTO STAVBY	IVANČICE č.p 900/1		
NÁZEV STAVBY	NOVOSTAVBA BYTOVÉHO DOMU		
STAVEBNÍ OBJEKT	BD Bytový dům v Ivančicích		
ČÁST	D.1.1. Architektonicko-stavební řešení		
OBSAH:	POHLEDY I		
	FORMÁT	A1	
	DATUM	4/2023	
	STUPEŇ PD	DPS	
	MÉRÍTKO	Č.VÝKRESU	
	1:50	D.1.1.10.1	

POHLED JIŽNÍ

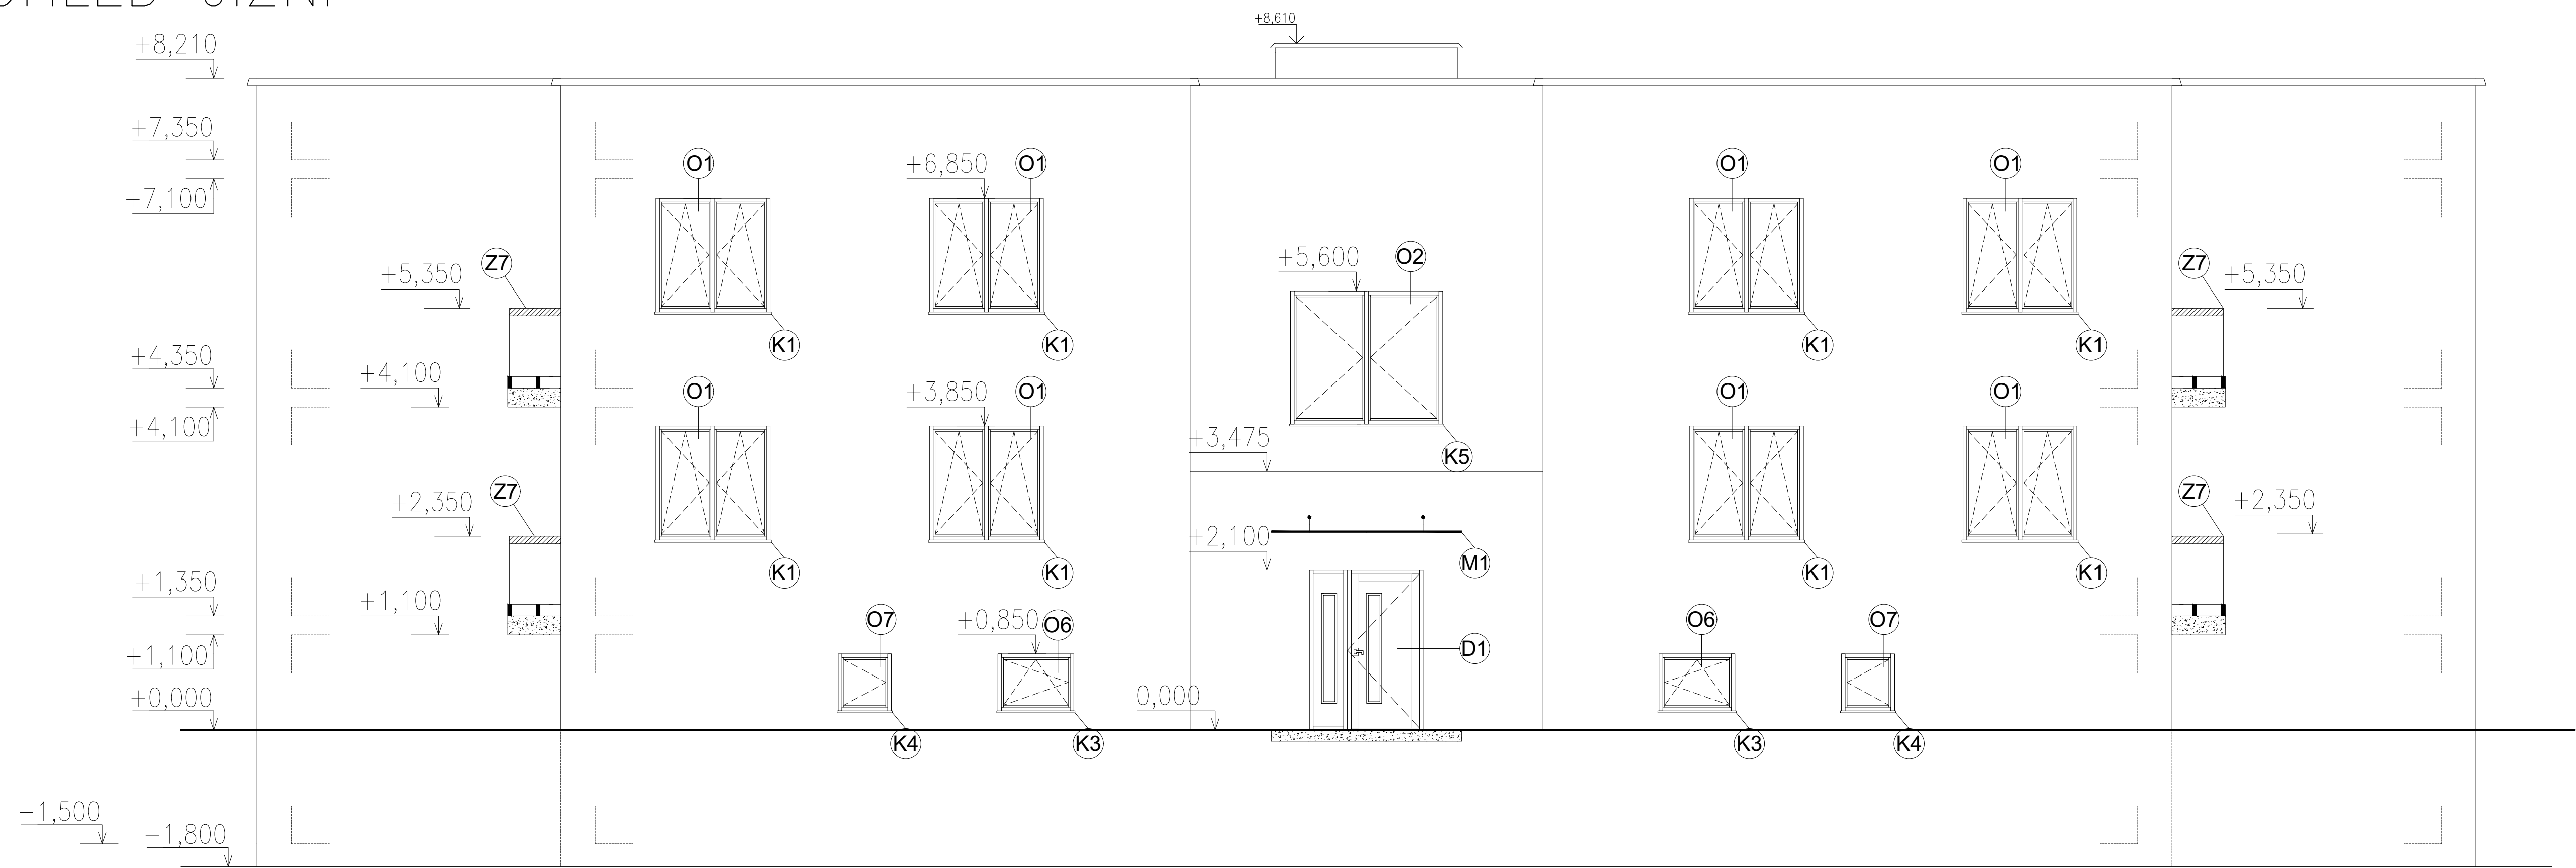

POHLED SEVERNÍ

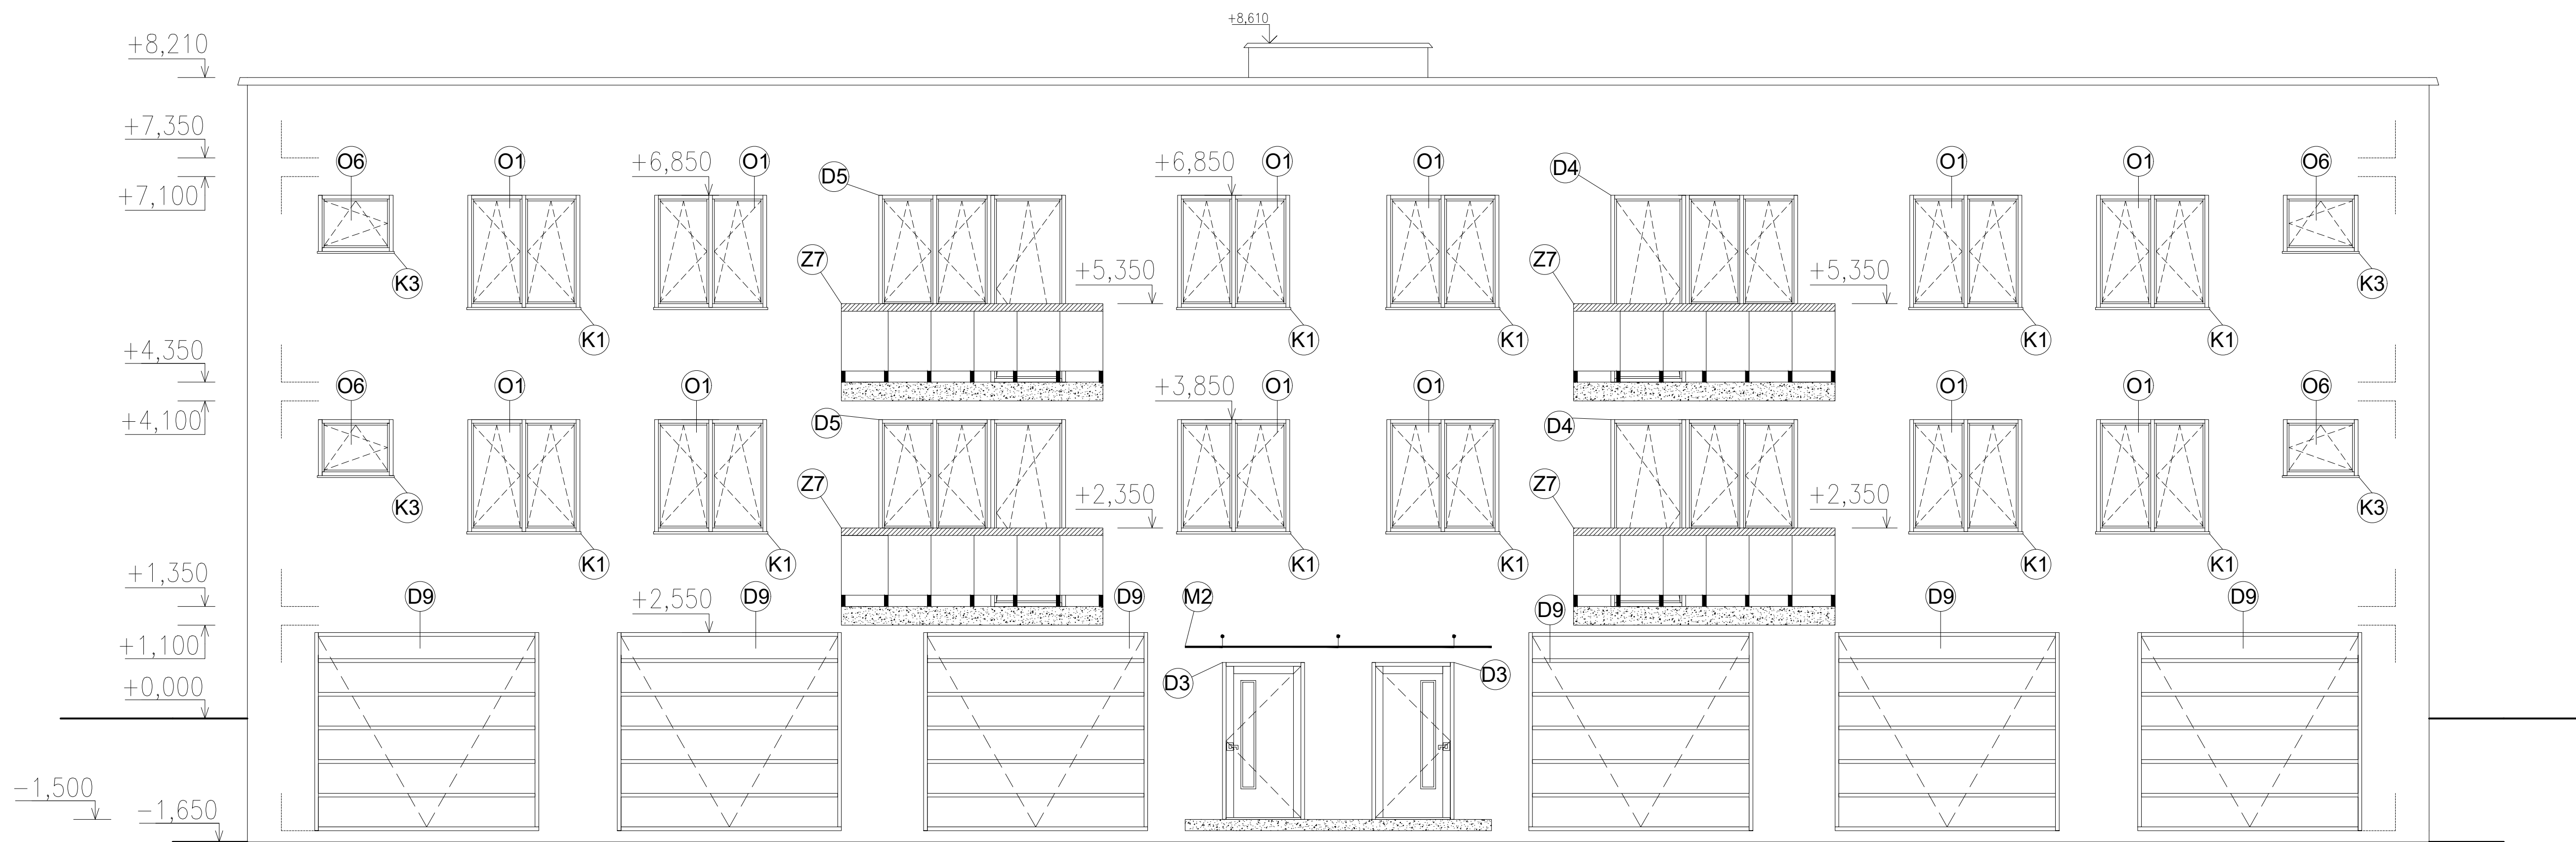

LEGENDA:

- (Kx) KLEMPÍŘSKÉ VÝROBKY VIZ VÝPIS PRVKU
- (Zx) ZÁMEČNICKÉ VÝROBKY VIZ VÝPIS PRVKU
- (M1) HLINÍKOVÁ STŘIŠKA NAD DVEŘE LANITPLAST TURKUS, BARVA BILÁ, ŠÍŘKA 1300 , ČIRÝ KOMŮRKOVÝ POLYKARBONÁT 4,5 MM.
- (M2) HLINÍKOVÁ STŘIŠKA NAD DVEŘE LANITPLAST TURKUS, BARVA BILÁ, ŠÍŘKA 1000 , ČIRÝ KOMŮRKOVÝ POLYKARBONÁT 4,5 MM.
- (Ox) OKNA VIZ VÝPIS PRVKU
- (Dx) DVEŘE VIZ VÝPIS PRVKU

PŘEDMĚT		BAKALÁŘSKÁ PRÁCE	
VYPRACOVAL		Darya Obozhenyuk	
VEDOUcí PRÁCE		Ing. Radim Kolář, Ph.D.	
STÁVEBNÍK		Michal Svoboda, Cetechovice 69, 7678 02 Cetechovice	
MÍSTO STAVBY		IVANČICE č.p. 900/1	
NÁZEV STAVBY		NOVOSTAVBA BYTOVÉHO DOMU	
STÁVEBNÍ OBJEKT		BD Bytový dům v Ivančicích	
ČÁST		D.1.1. Architektonicko-stavební řešení	
OBSAH:		POHLEDY II	
FORMÁT		A1	
DATUM		4/2023	
STUPEŇ PD		DPS	
MĚŘÍTKO		1:50	
		Č.VÝKRESU D.1.1.10.II	