


DETAIL NADRAŽÍ OKNA M1:5

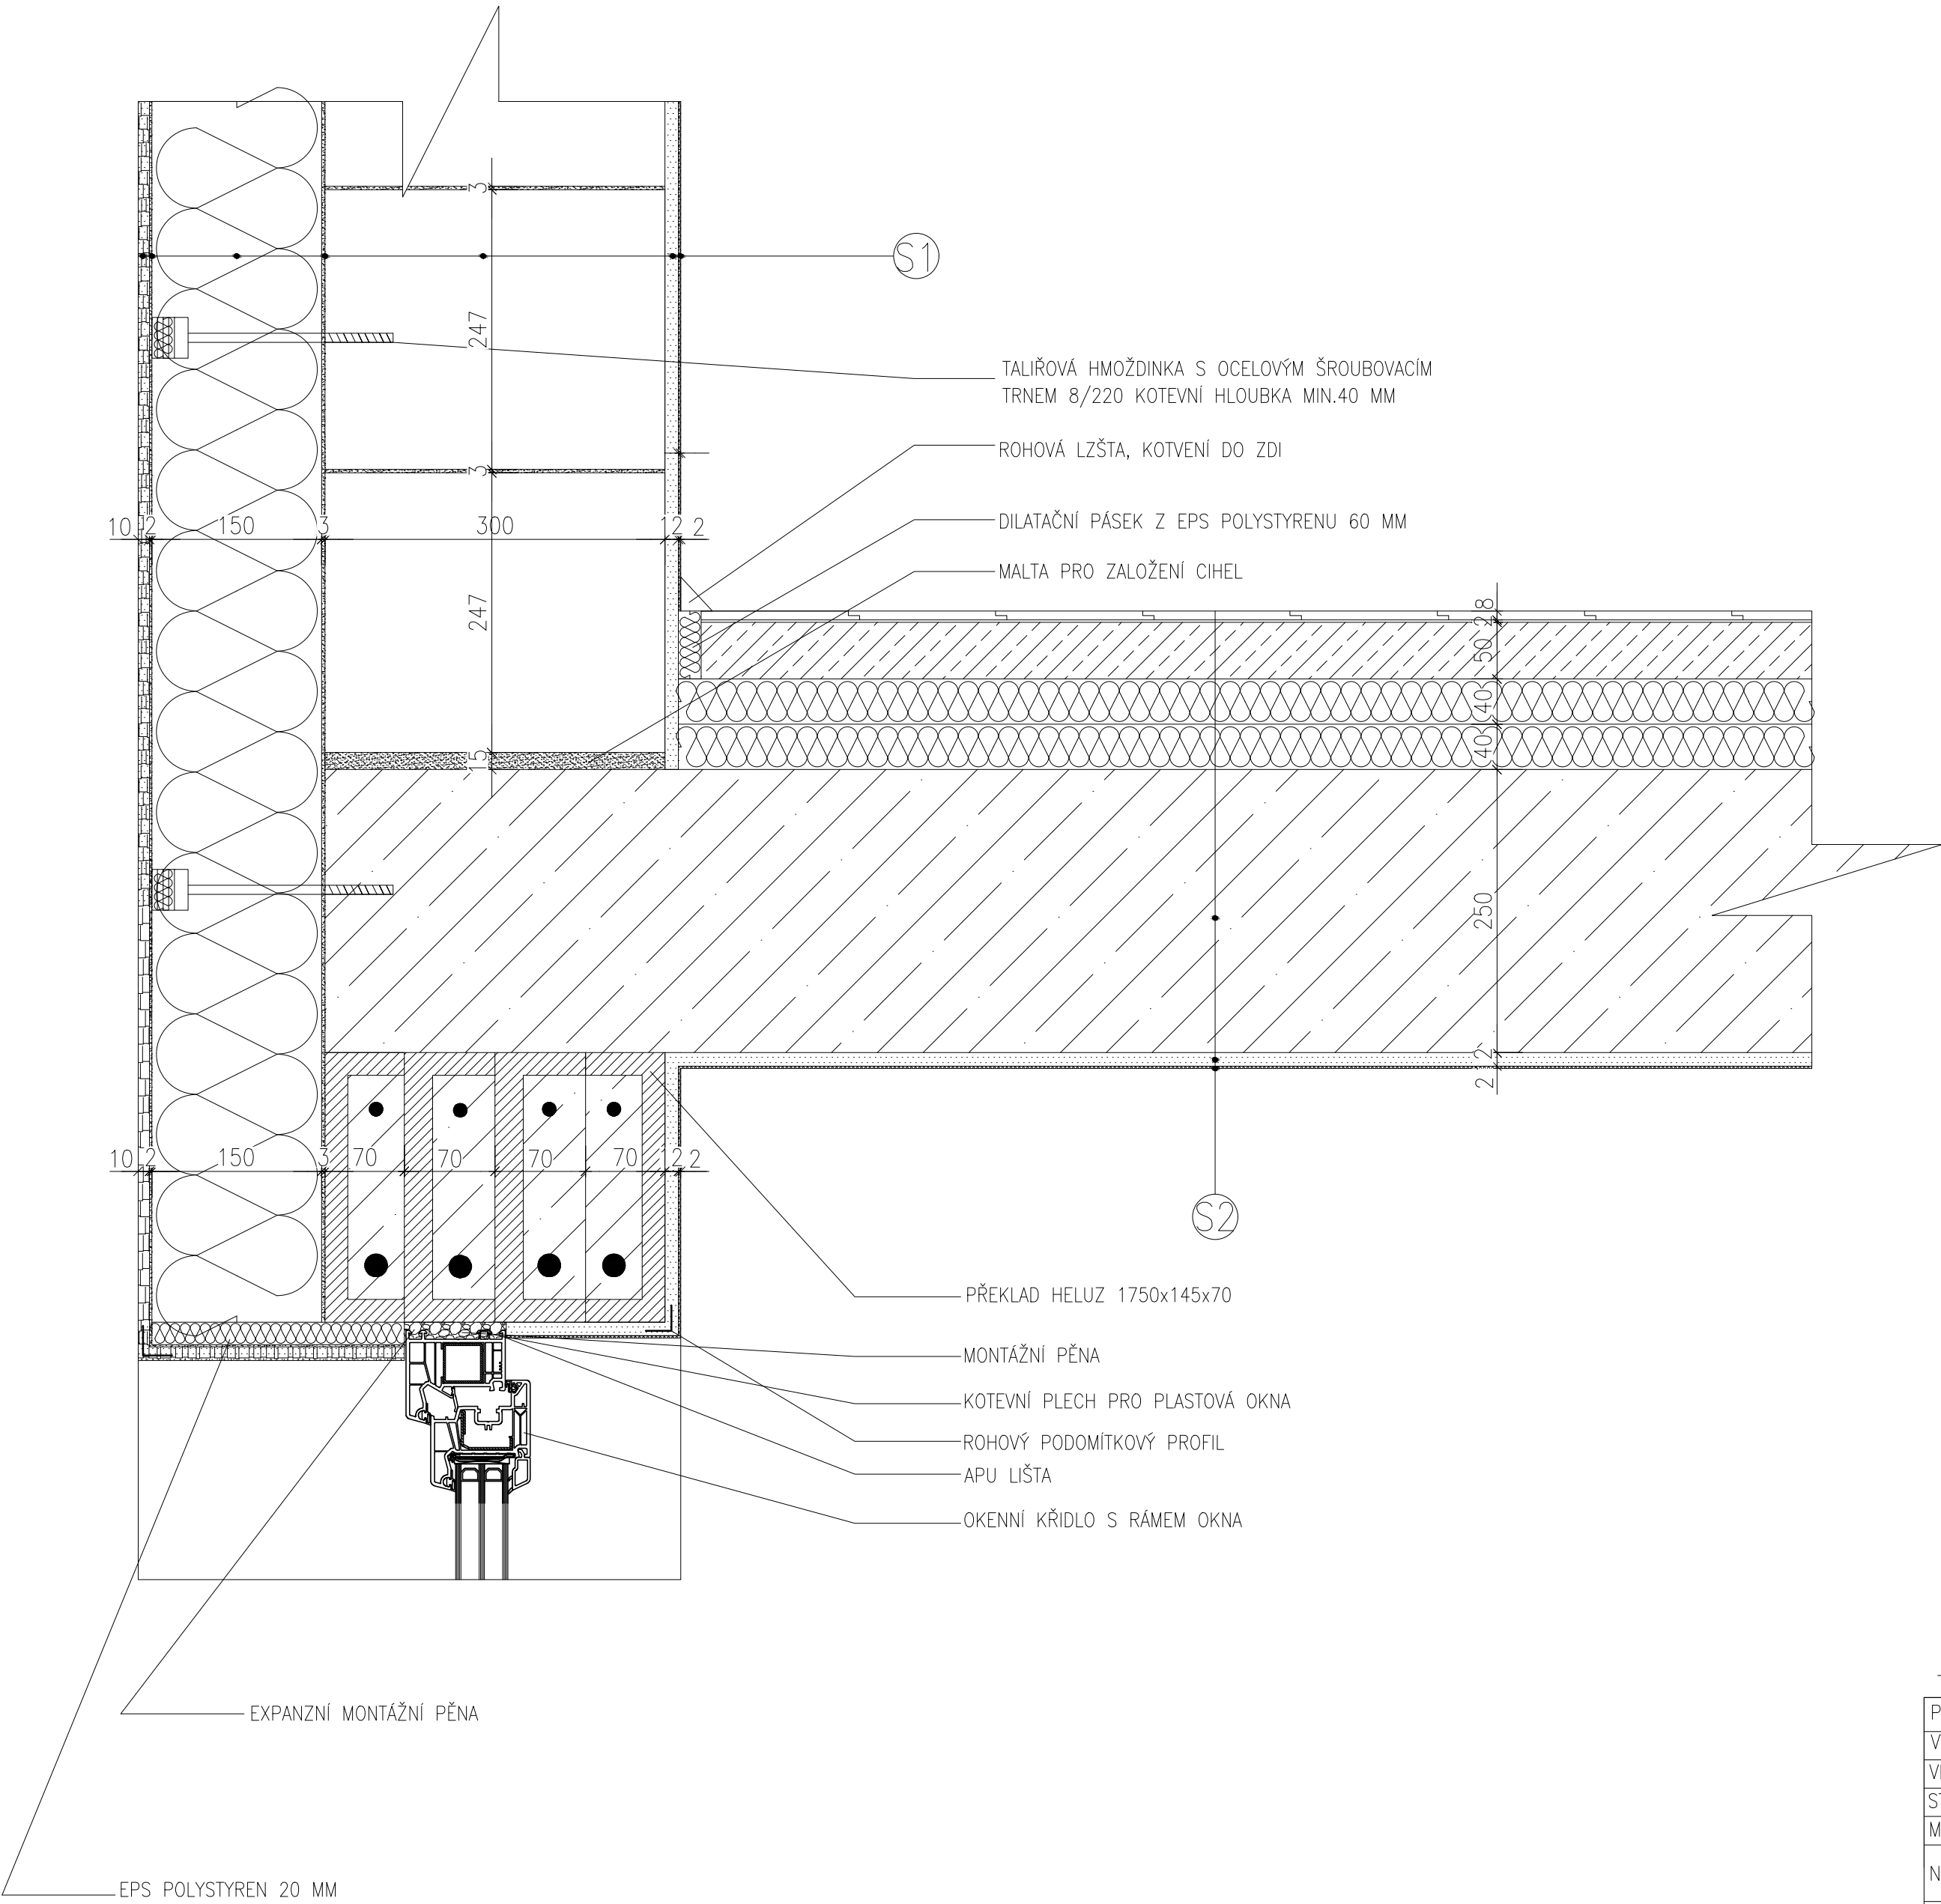


LEGENDA MATERIÁLŮ:

- ANHYDRITOVÝ POTĚR AE25 50MM
- ŽB BETON C25/30, XC1 VYZTUŽ B500B
- HELUZ FAMILY 30 2in1
Rozměry (DxŠxV):247 x 300 x 249 mm
- EXPANZNÍ MONTÁŽNÍ PĚNA
- OMÍTKA JÁDROVÁ CEMIX 2020 STROJNÍ
- HMOTA LEPICÍ A STĚRKOVÁ BAUMIT STARCONTACT
+TKANINA VÝZTUŽNÁ BAUMIT STARTEX
- OMÍTKA ŠTUKOVÁ WEBERDUR ŠTUK IN
- POSTŘÍK CEMENTOVÝ BAUMIT SPRITZ
- MODIFIKOVANÝ ASFALTOVÝ PÁS HYDROIZOLAČNÍ
GLASTEK 40 SPECIAL MINERAL
- ISOVER EPS GREYWALL PLUS

VÝPIS SKLADEB:

- S1
- PRIMALEX PLUS BÍLÝ
 - PENETRACE HLOUBKOVÁ NANO
 - OMÍTKA ŠTUKOVÁ WEBERDUR ŠTUK IN TL.2 mm
 - OMÍTKA JÁDROVÁ CEMIX 2020 STROJNÍ TL.12 mm
 - HELUZ FAMILY 30 2IN1 ROZMĚRY (DXŠXV):247 X 300 X 249 MM
 - DEN BRAVEN LEPIDLO NA POLYSTYREN TL.3 mm
 - ISOVER EPS Greywall Plus TL.150 mm
 - POSTŘÍK CEMENTOVÝ BAUMIT SPRITZ
 - HMOTA LEPICÍ A STĚRKOVÁ BAUMIT STARCONTACTTL.2 mm
 - +TKANINA VÝZTUŽNÁ BAUMIT STARTEX
 - NÁTĚR PODKLADNÍ BAUMIT UNIPRIMER
 - SVK BARVY SPS SILIKONOVÁ FASÁDNÍ BARVA
- S2
- LAMINÁTOVÁ PODLAHA – DUB NOSTALGIE 8 MM
 - PODLOŽKA POD PLOVOUCÍ PODLAHY 1,6 MM
 - PENETRACE PODKLADNÍ NÁTĚR
 - ANHYDRITOVÝ POTĚR AE25 50MM
 - PE FOLIE 0,2 MM
 - KROČEJOVÁ IZOLACE ISOVER N 2x40 MM
 - MONOLITICKÁ ŽB STROPNÍ DESKA TL.250 mm
 - OMÍTKA JÁDROVÁ CEMIX 2020 STROJNÍ TL.12 mm
 - OMÍTKA ŠTUKOVÁ WEBERDUR ŠTUK IN TL.2 mm
 - PENETRACE HLOUBKOVÁ NANO
 - PRIMALEX PLUS BÍLÝ

+0,000=+242,250m n.m., B.p.v./ SOUŘADNICOVÝ SYSTÉM S–JTSK

PŘEDMĚT	BAKALÁŘSKÁ PRÁCE			
VYPRACOVAL	Darya Obozhenyuk			
VEDOUcí PRÁCE	Ing. Radim Kolář, Ph.D.			
STAVEBNÍK	IMichal Svoboda, Cetechovice 69, 7678 02 Cetechovice			
MÍSTO STAVBY	IVANČICE č.p			
NÁZEV STAVBY	NOVOSTAVBA BYTOVÉHO DOMU		FORMÁT	A2
STAVEBNÍ OBJEKT	BD Bytový dům v Ivančicích		DATUM	4/2023
ČÁST	D.1.2. Stavebně konstrukční řešení		STUPEŇ PD	DPS
OBSAH:	DETAIL NADRAŽÍ OKNA		MEŘÍTKO	Č.VÝKRESU
			1:5	D.1.2.5