


DETAIL SOKLU M1:5

- LEGENDA MATERIÁLŮ:
- ŽB BETON C25/30, XC1 VYZTUŽ B500B
- HELUZ FAMILY 30 2in1  
Rozměry (DxŠxV):247 x 300 x 249 mm
- KAMENIVO FRAKCE 8–16 MM
- OMÍTKA JÁDROVÁ CEMIX 2020 STROJNÍ
- HMOTA LEPICÍ A STĚRKOVÁ BAUMIT STARCONTACT  
+TKANINA VÝZTUŽNÁ BAUMIT STARTEX
- OMÍTKA ŠTUKOVÁ WEBERDUR ŠTUK IN
- POSTŘÍK CEMENTOVÝ BAUMIT SPRITZ
- MODIFIKOVANÝ ASFALTOVÝ PÁS HYDROIZOLAČNÍ  
GLASTEK 40 SPECIAL MINERAL
- ISOVER EPS GREYWALL PLUS
- STYRO XPS 300 HP–EXTRUDOVANÝ POLYSTYREN
- NASYPANÝ ŠTERK VELKÉ FRAKCE 11–22
- ANHYDRITOVÝ POTĚR AE25 50MM

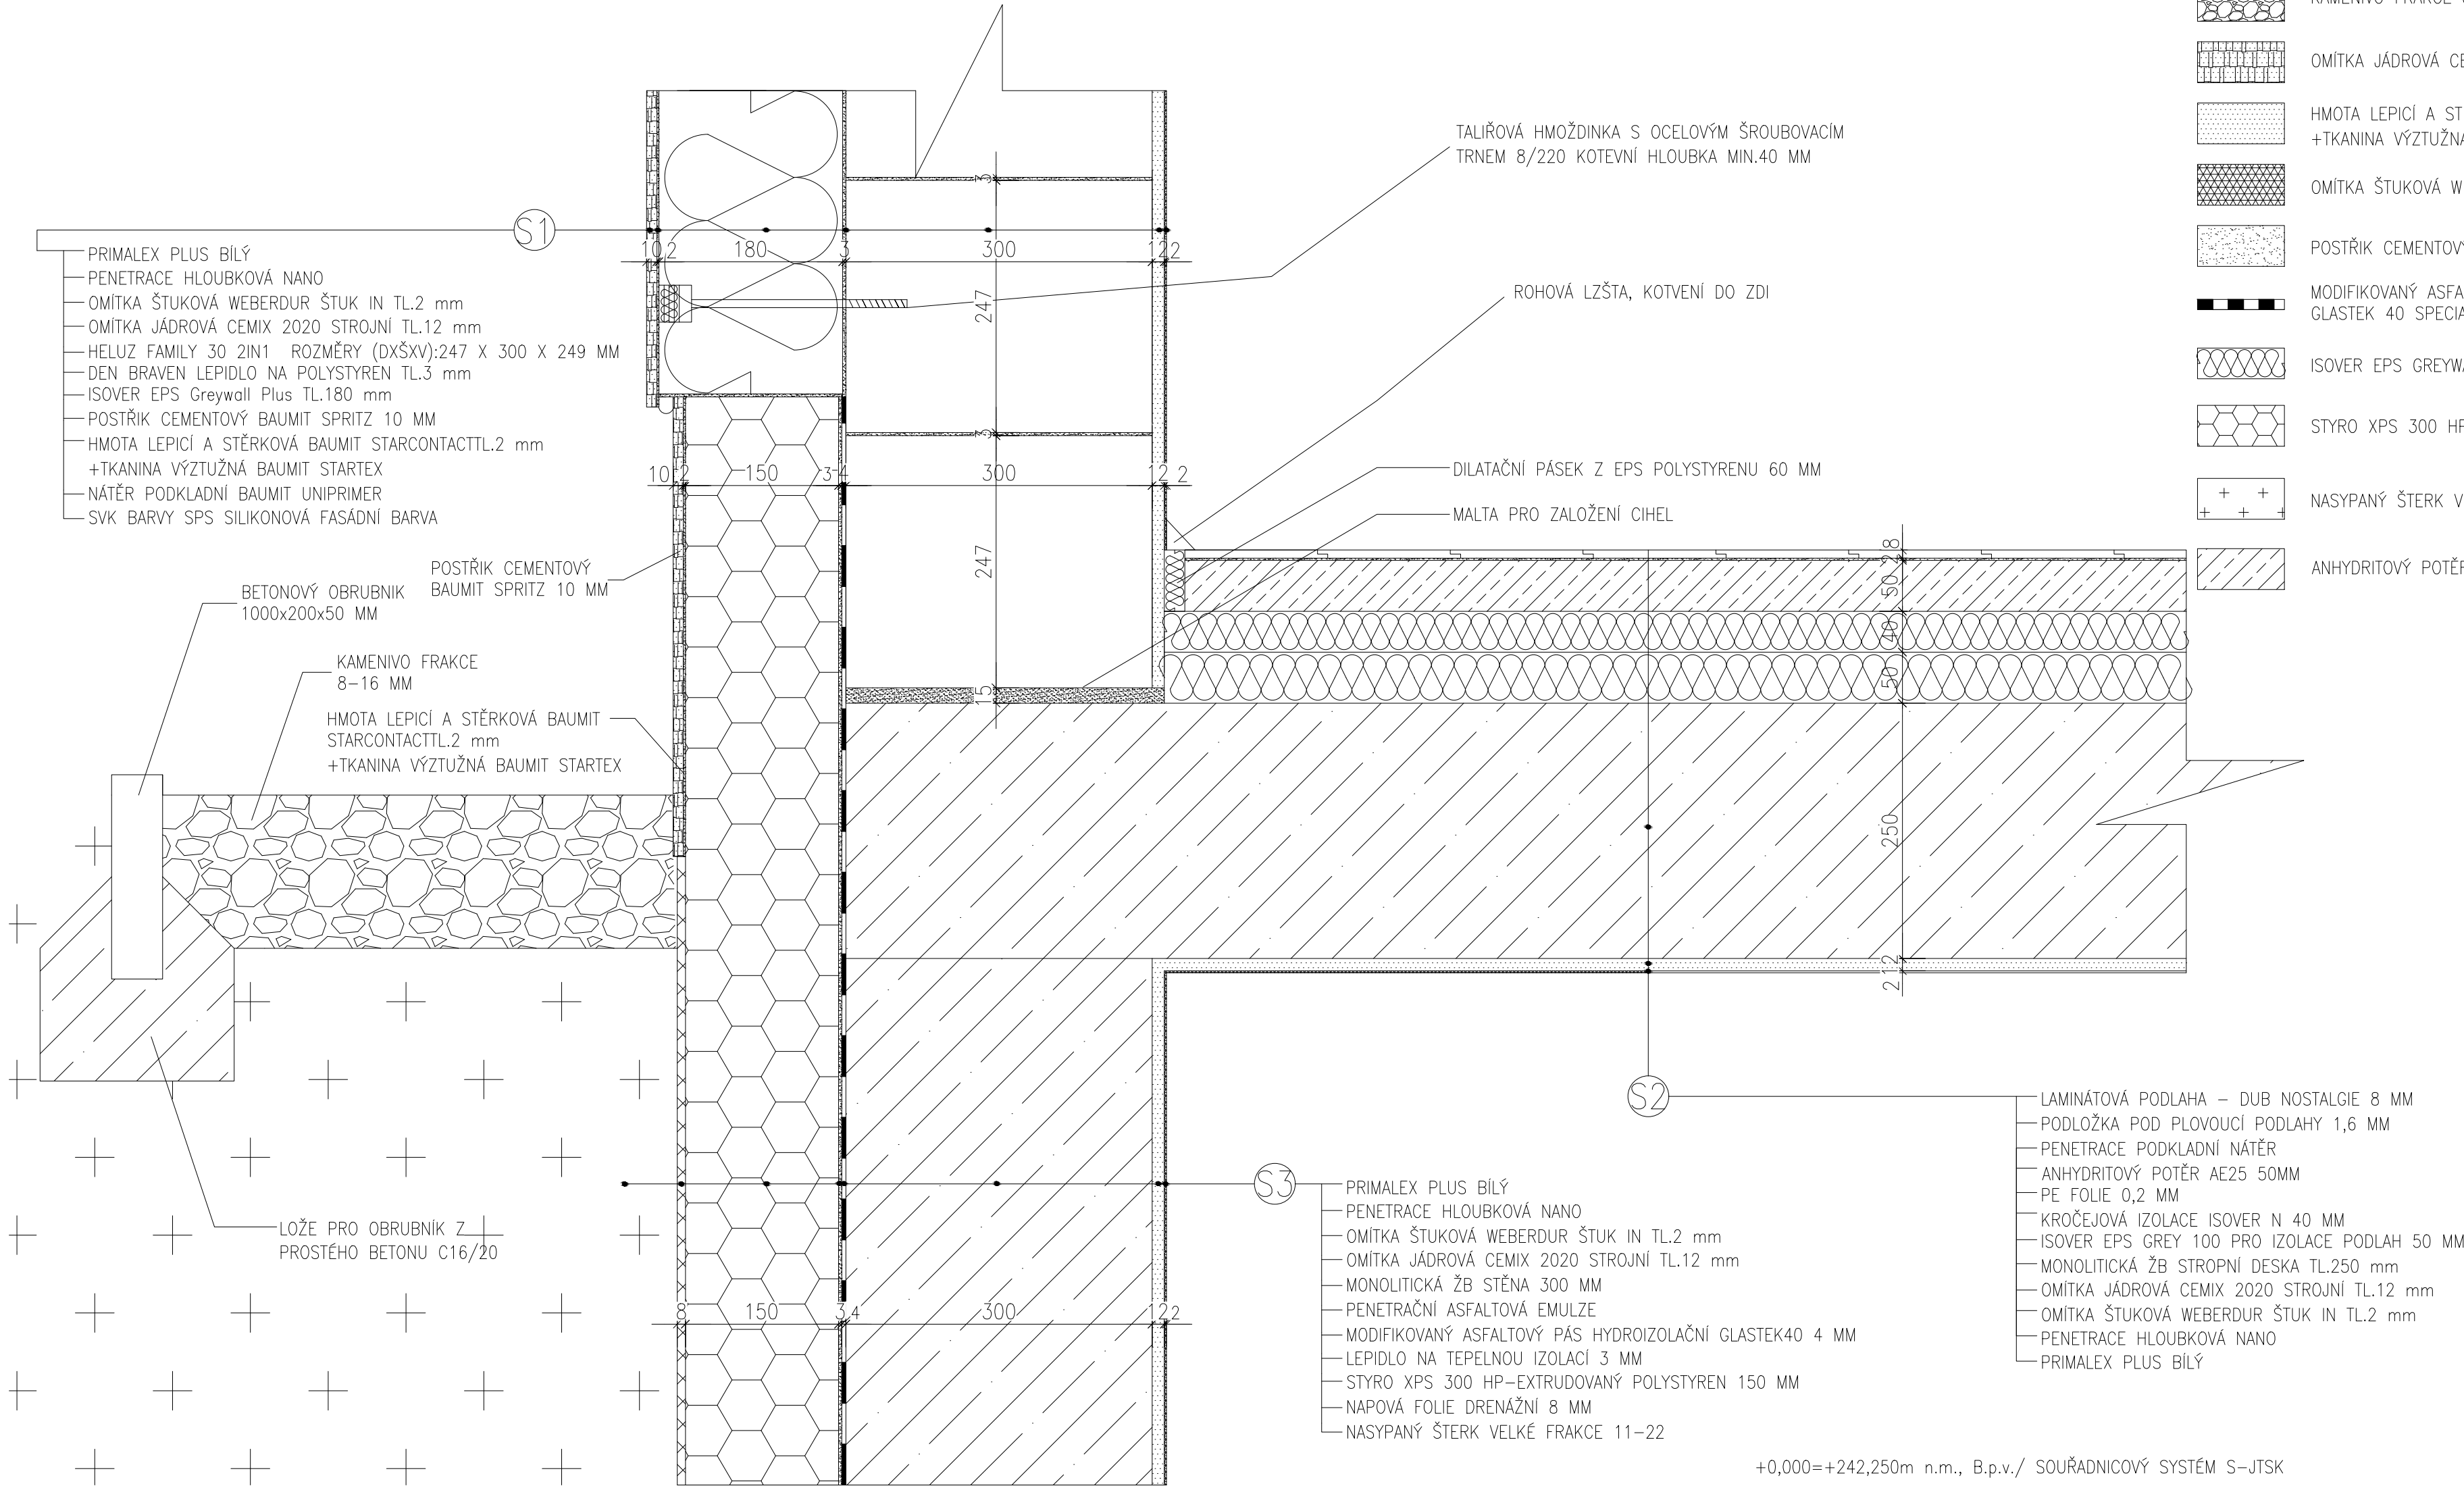

+0,000=+242,250m n.m., B.p.v./ SOUŘADNICOVÝ SYSTÉM S–JTSK

PŘEDMĚT	BAKALÁŘSKÁ PRÁCE		<div><div>T</div><div>VYSOKÉ UČENÍ TECHNICKÉ VERNE</div><div>FAKULTA STAVBY</div></div>	
VYPRACOVAL	Darya Obozhenyuk			
VEDOUcí PRÁCE	Ing. Radim Kolář, Ph.D.			
STAVEBNÍK	Michal Svoboda, Cetechovice 69, 7678 02 Cetechovice			
MÍSTO STAVBY	IVANČICE č.p.			
NÁZEV STAVBY	NOVOSTAVBA BYTOVÉHO DOMU		FORMÁT	A2
STAVEBNÍ OBJEKT	BD Bytový dům v Ivančicích		DATUM	4/2023
ČÁST	D.1.2. Stavebně konstrukční řešení		STUPEŇ PD	DPS
OBSAH:	DETAIL SOKLU		MEŘÍTKO	Č.VÝKRESU 1:5 D.1.2.6