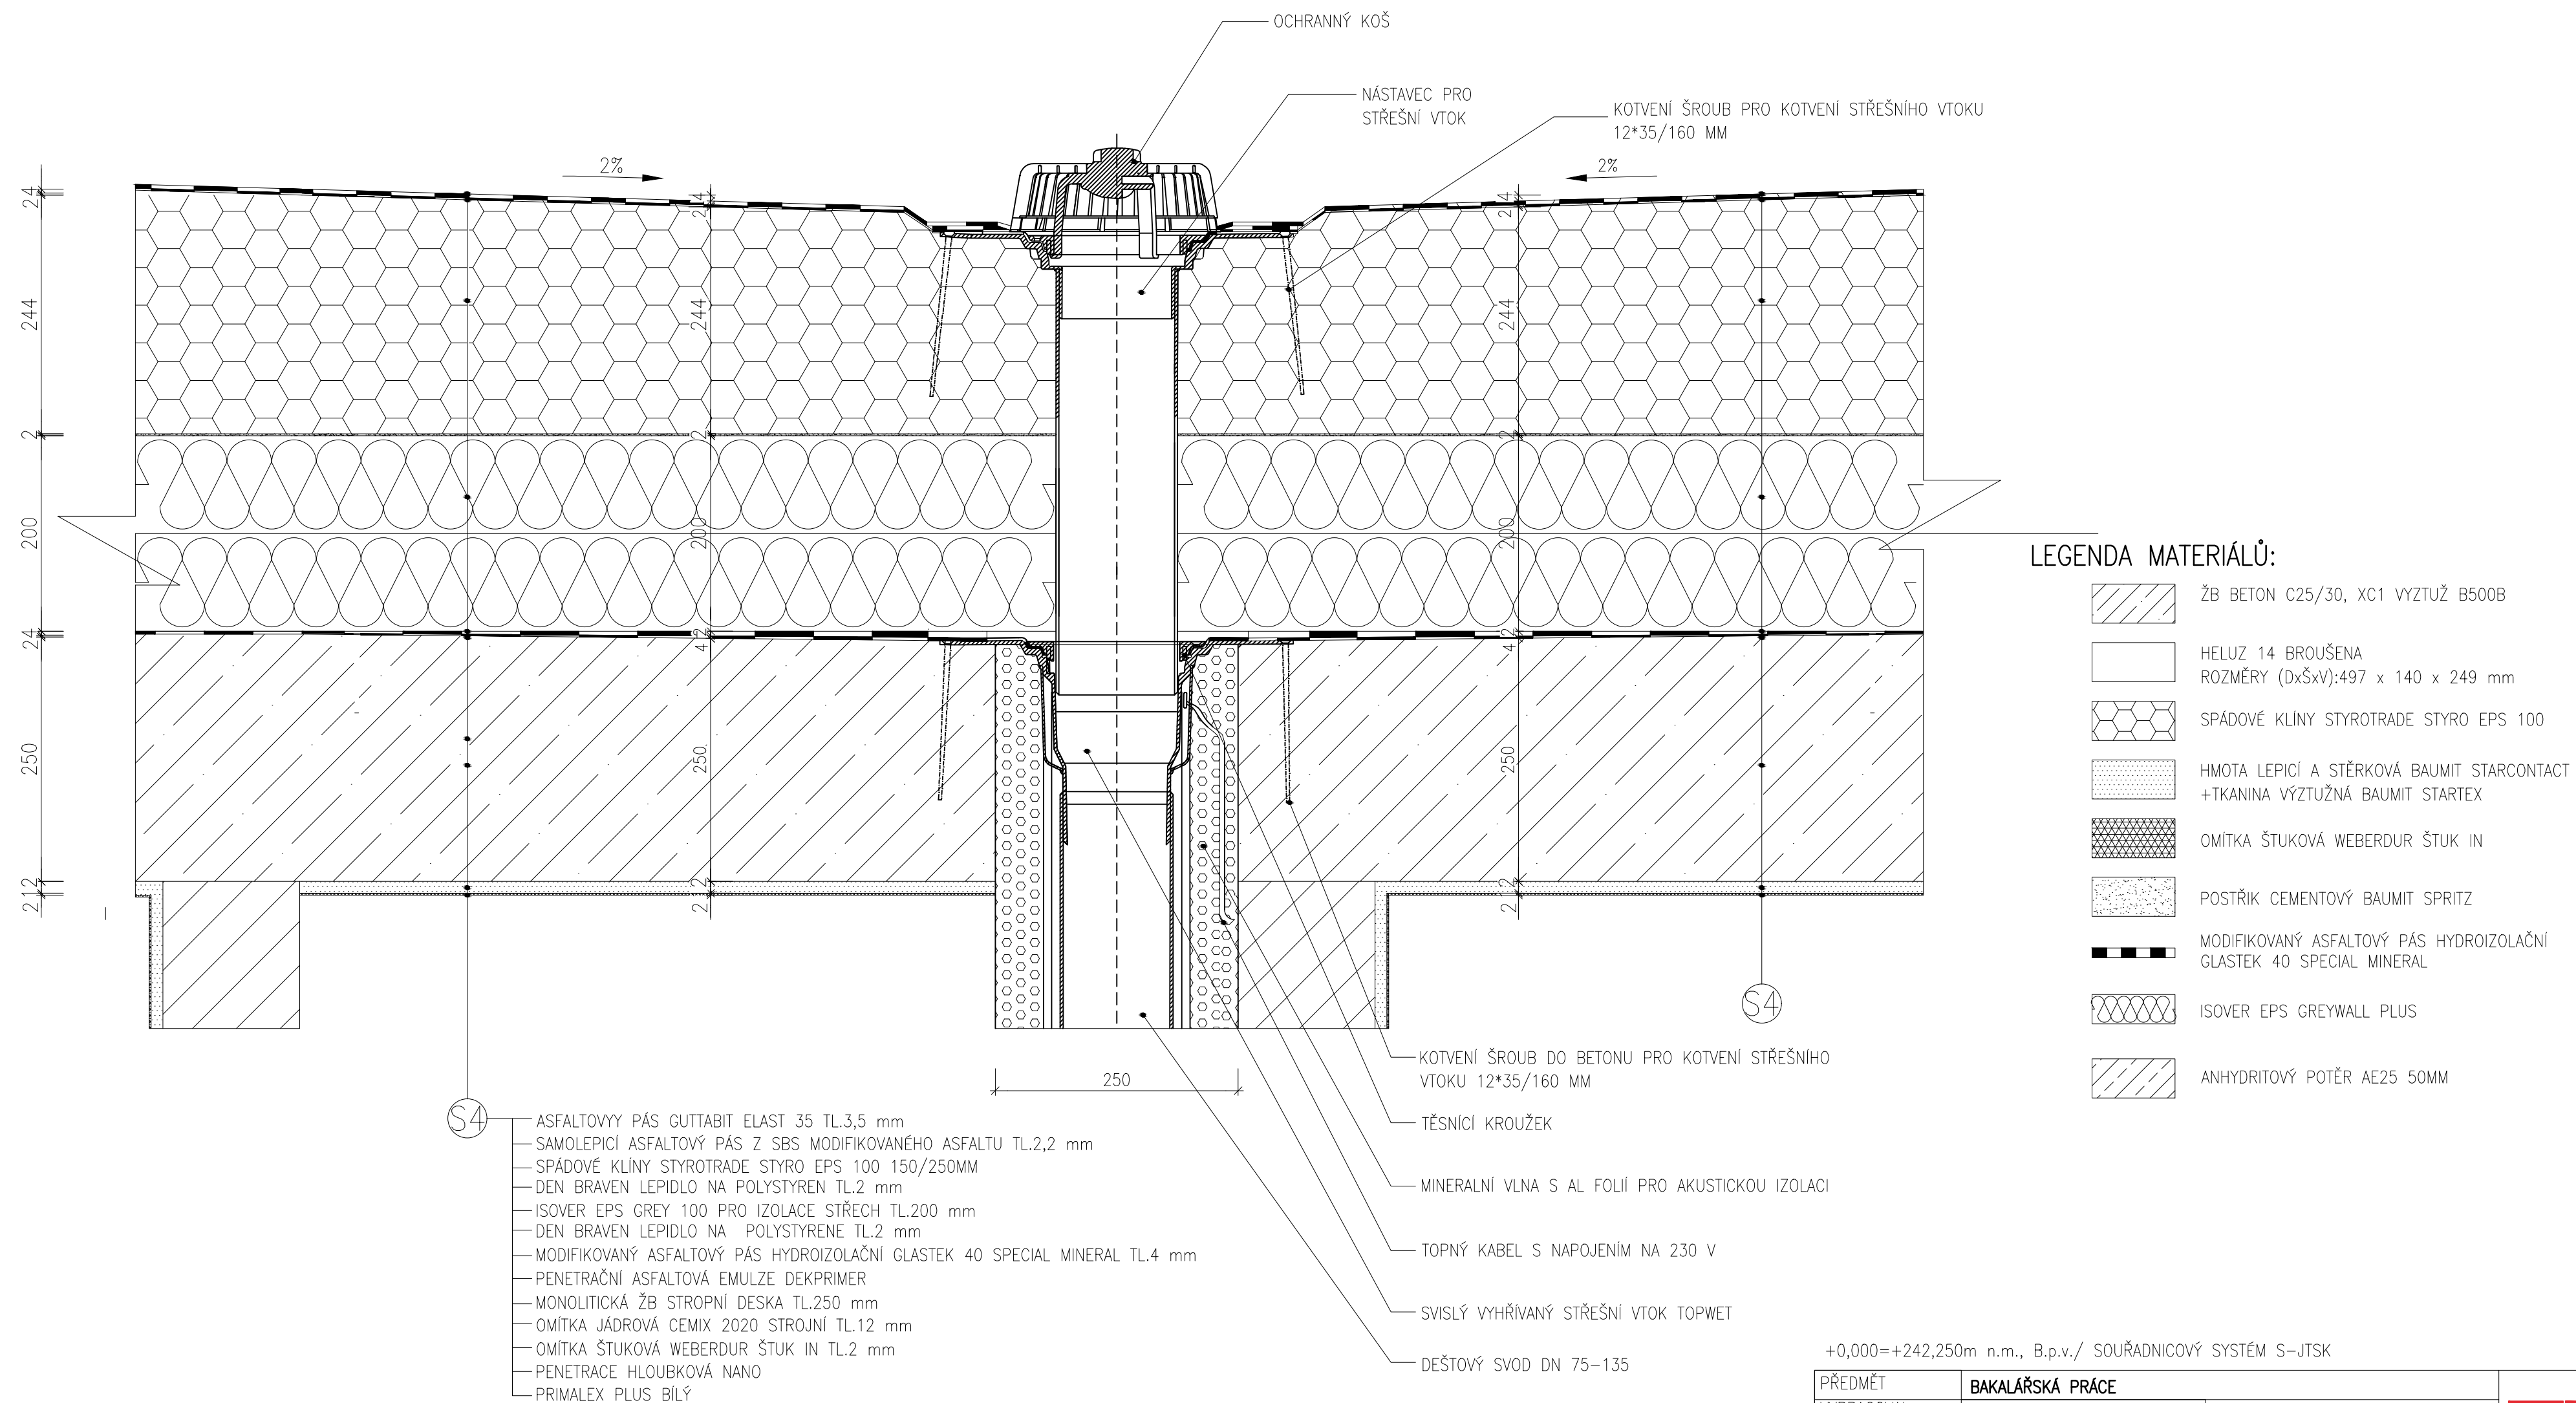



DETAIL STŘEŠNÍHO VTOKU M1:5

+0,000=+242,250m n.m., B.p.v./ SOUŘADNICOVÝ SYSTÉM S-JTSK

PŘEDMĚT	BAKALÁŘSKÁ PRÁCE		 VYSOKÉ UČENÍ TECHNICKÉ V BRNĚ FAKULTA STAVEBNÍ
VYPRACOVAL	Darya Obozhenyuk		
VEDOUCÍ PRÁCE	Ing. Radim Kolář, Ph.D.		
STAVEBNÍK	I Michal Svoboda, Cetechovice 69, 7678 02 Cetechovice		
MÍSTO STAVBY	IVANČICE č.p. 900/1		
NÁZEV STAVBY	NOVOSTAVBA BYTOVÉHO DOMU		
STAVEBNÍ OBJEKT	BD Bytový dům v Ivančicích	FORMÁT	A2
ČÁST	D.1.2. Stavebně konstrukční řešení	DATUM	4/2023
OBSAH:		STUPEŇ PD	DPS
DETAIL STŘEŠNÍHO VÝTOKU		MEŘÍTKO 1:5	Č.VÝKRESU D.1.2.7