



## DETAIL SCHODIŠTĚ M1:5

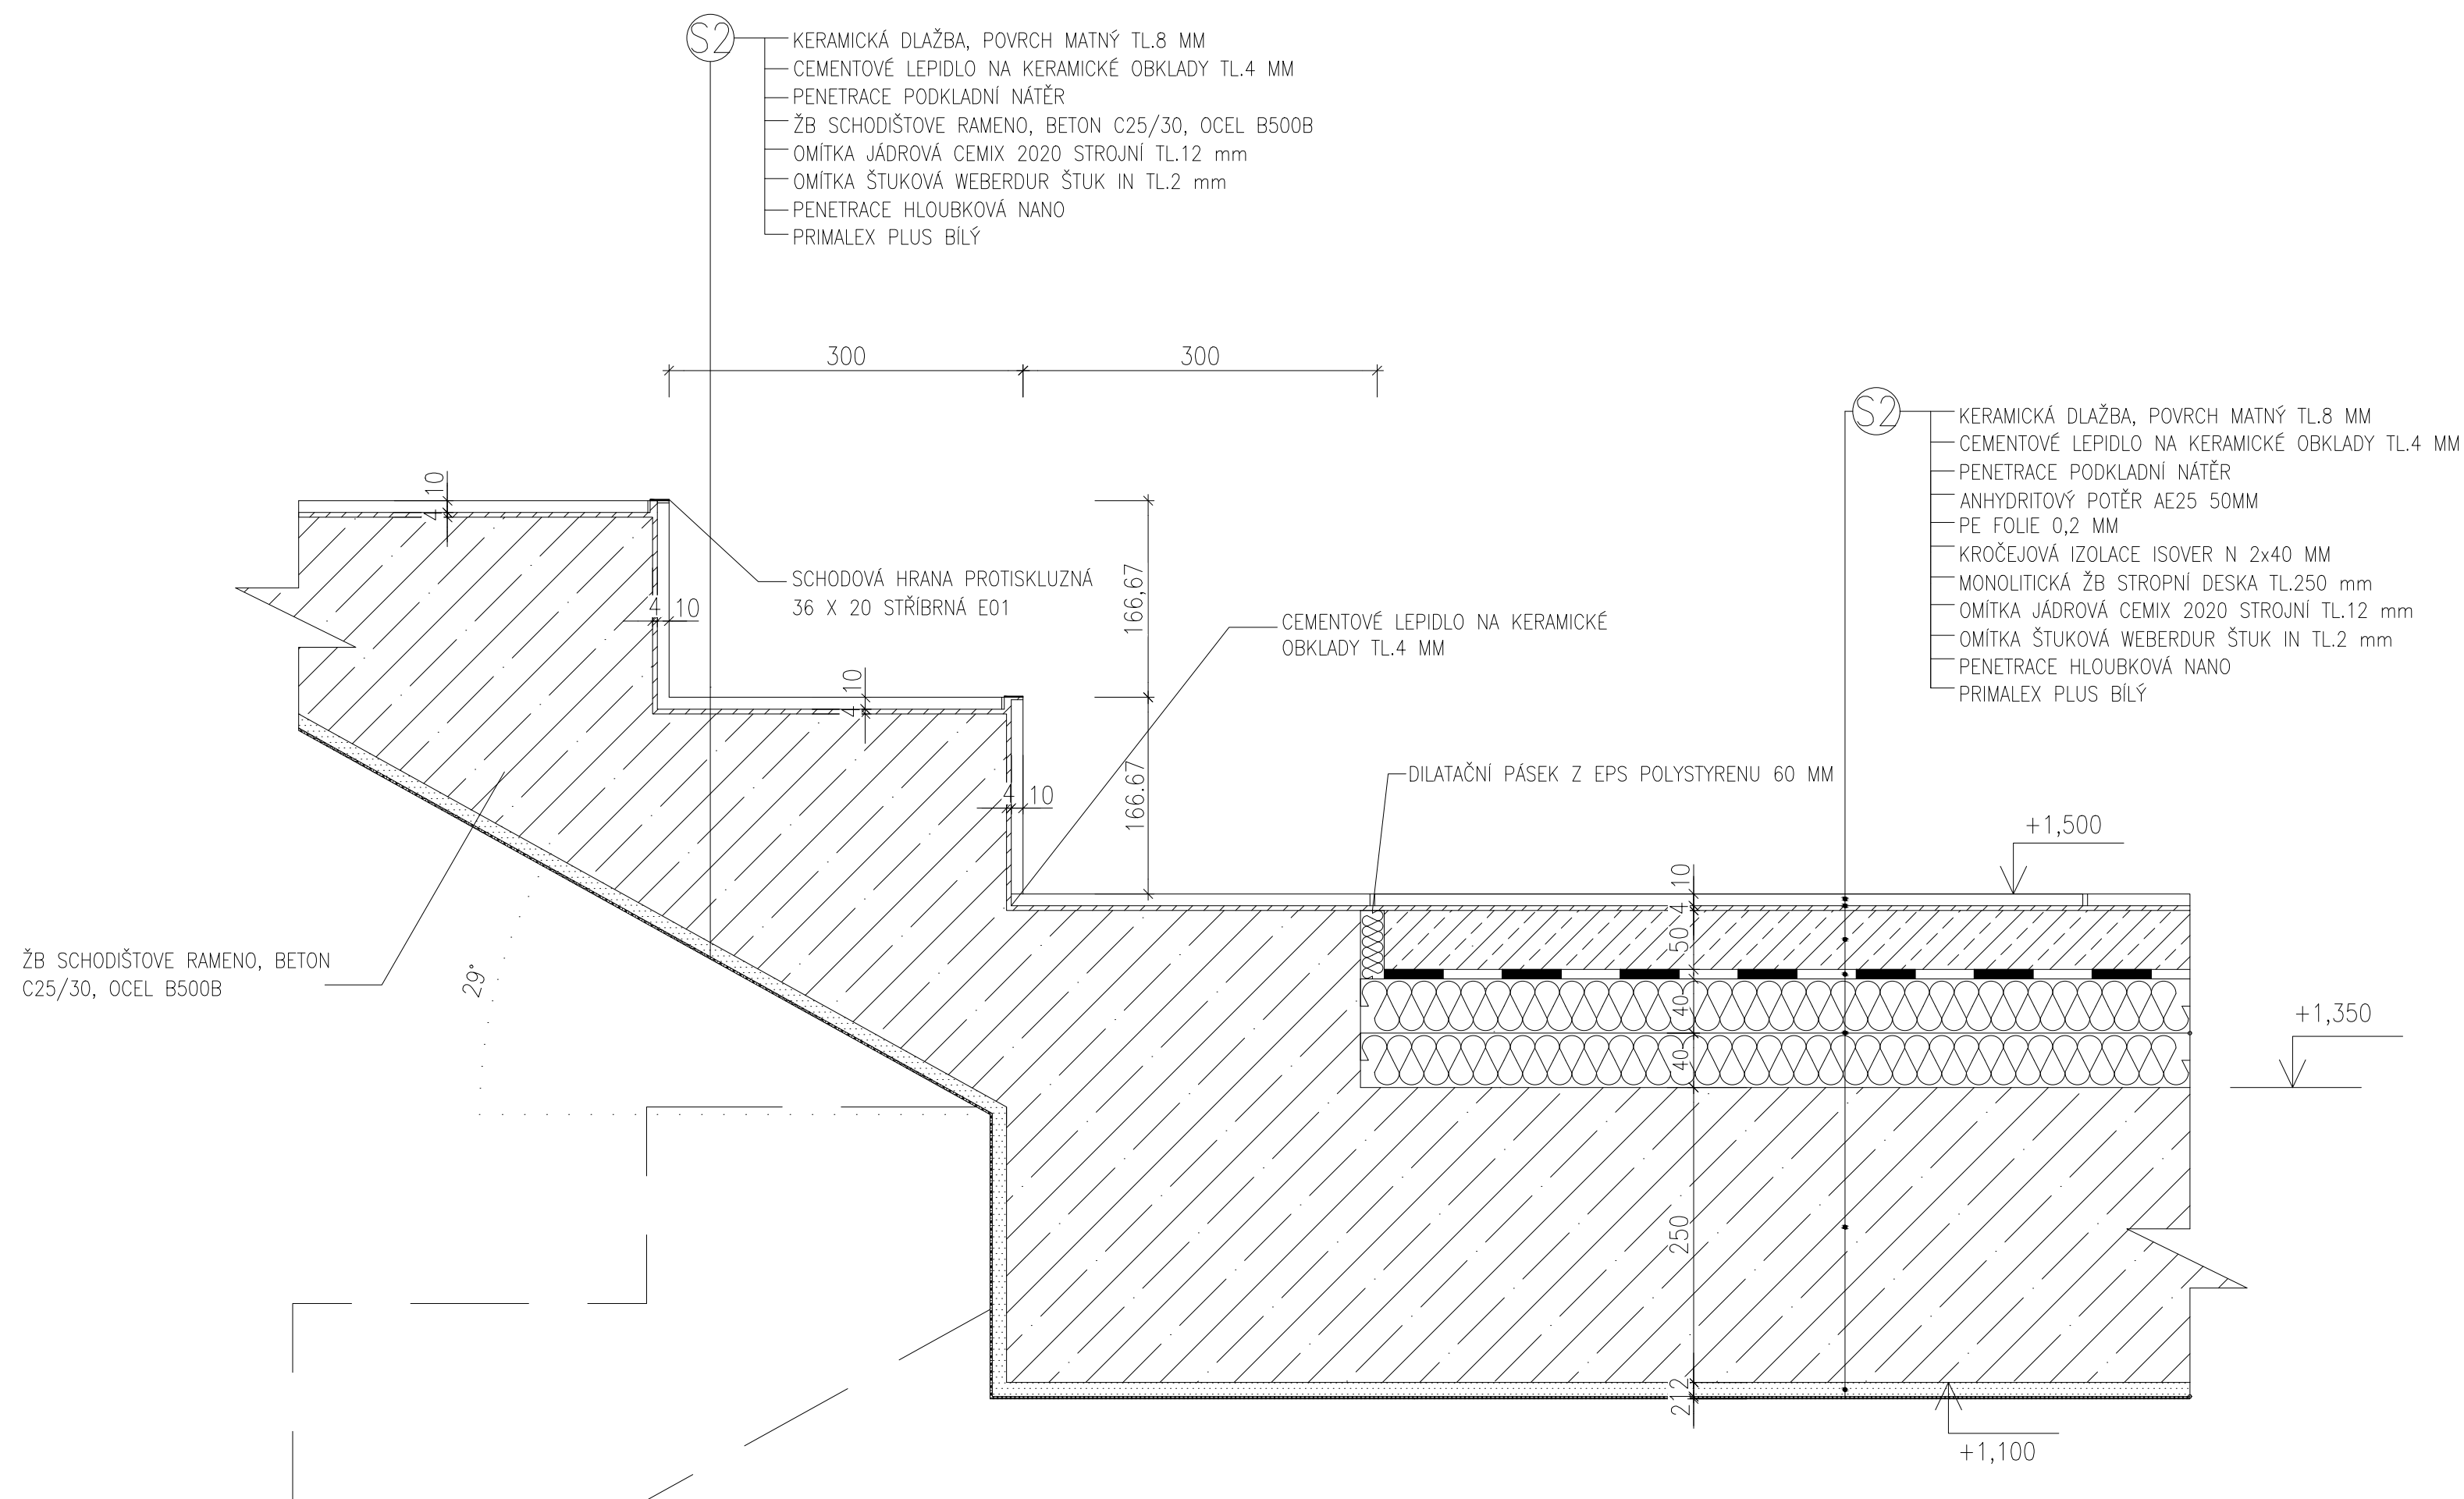

LEGENDA MATERIÁLŮ:

	ANHYDRITOVÝ POTĚR AE25 50MM
	ŽB BETON C25/30, XC1 VYZTUŽ B500B
	CEMENTOVÉ LEPIDLO NA KERAMICKÉ OBKLADY TL.4 MM
	OMÍTKA JÁDROVÁ CEMIX 2020 STROJNÍ
	OMÍTKA ŠTUKOVÁ WEBERDUR ŠTUK IN
	MODIFIKOVANÝ ASFALTOVÝ PÁS HYDROIZOLAČNÍ GLASTEK 40 SPECIAL MINERAL
	ISOVER EPS GREYWALL PLUS

+0,000=+242,250m n.m., B.p.v./ SOUŘADNICOVÝ SYSTÉM S-JTSK

PŘEDMĚT	BAKALÁŘSKÁ PRÁCE			
VYPRACOVAL	Darya Obozhenyuk			
VEDOUCÍ PRÁCE	Ing. Radim Kolář, Ph.D.			
STAVEBNÍK	I Michal Svoboda, Cetechovice 69, 7678 02 Cetechovice			
MÍSTO STAVBY	IVANČICE č.p 900/1			
NÁZEV STAVBY	NOVOSTAVBA BYTOVÉHO DOMU			
STAVEBNÍ OBJEKT	BD Bytový dům v Ivančicích		FORMÁT	A2
ČÁST	D.1.2. Stavebně konstrukční řešení		DATUM	4/2023
OBSAH:			STUPEŇ PD	DPS
	DETAIL SCHODIŠTĚ		MEŘITKO	Č.VÝKRESU
			1:5	D.1.2.8