



SEVERNÍ POHLED

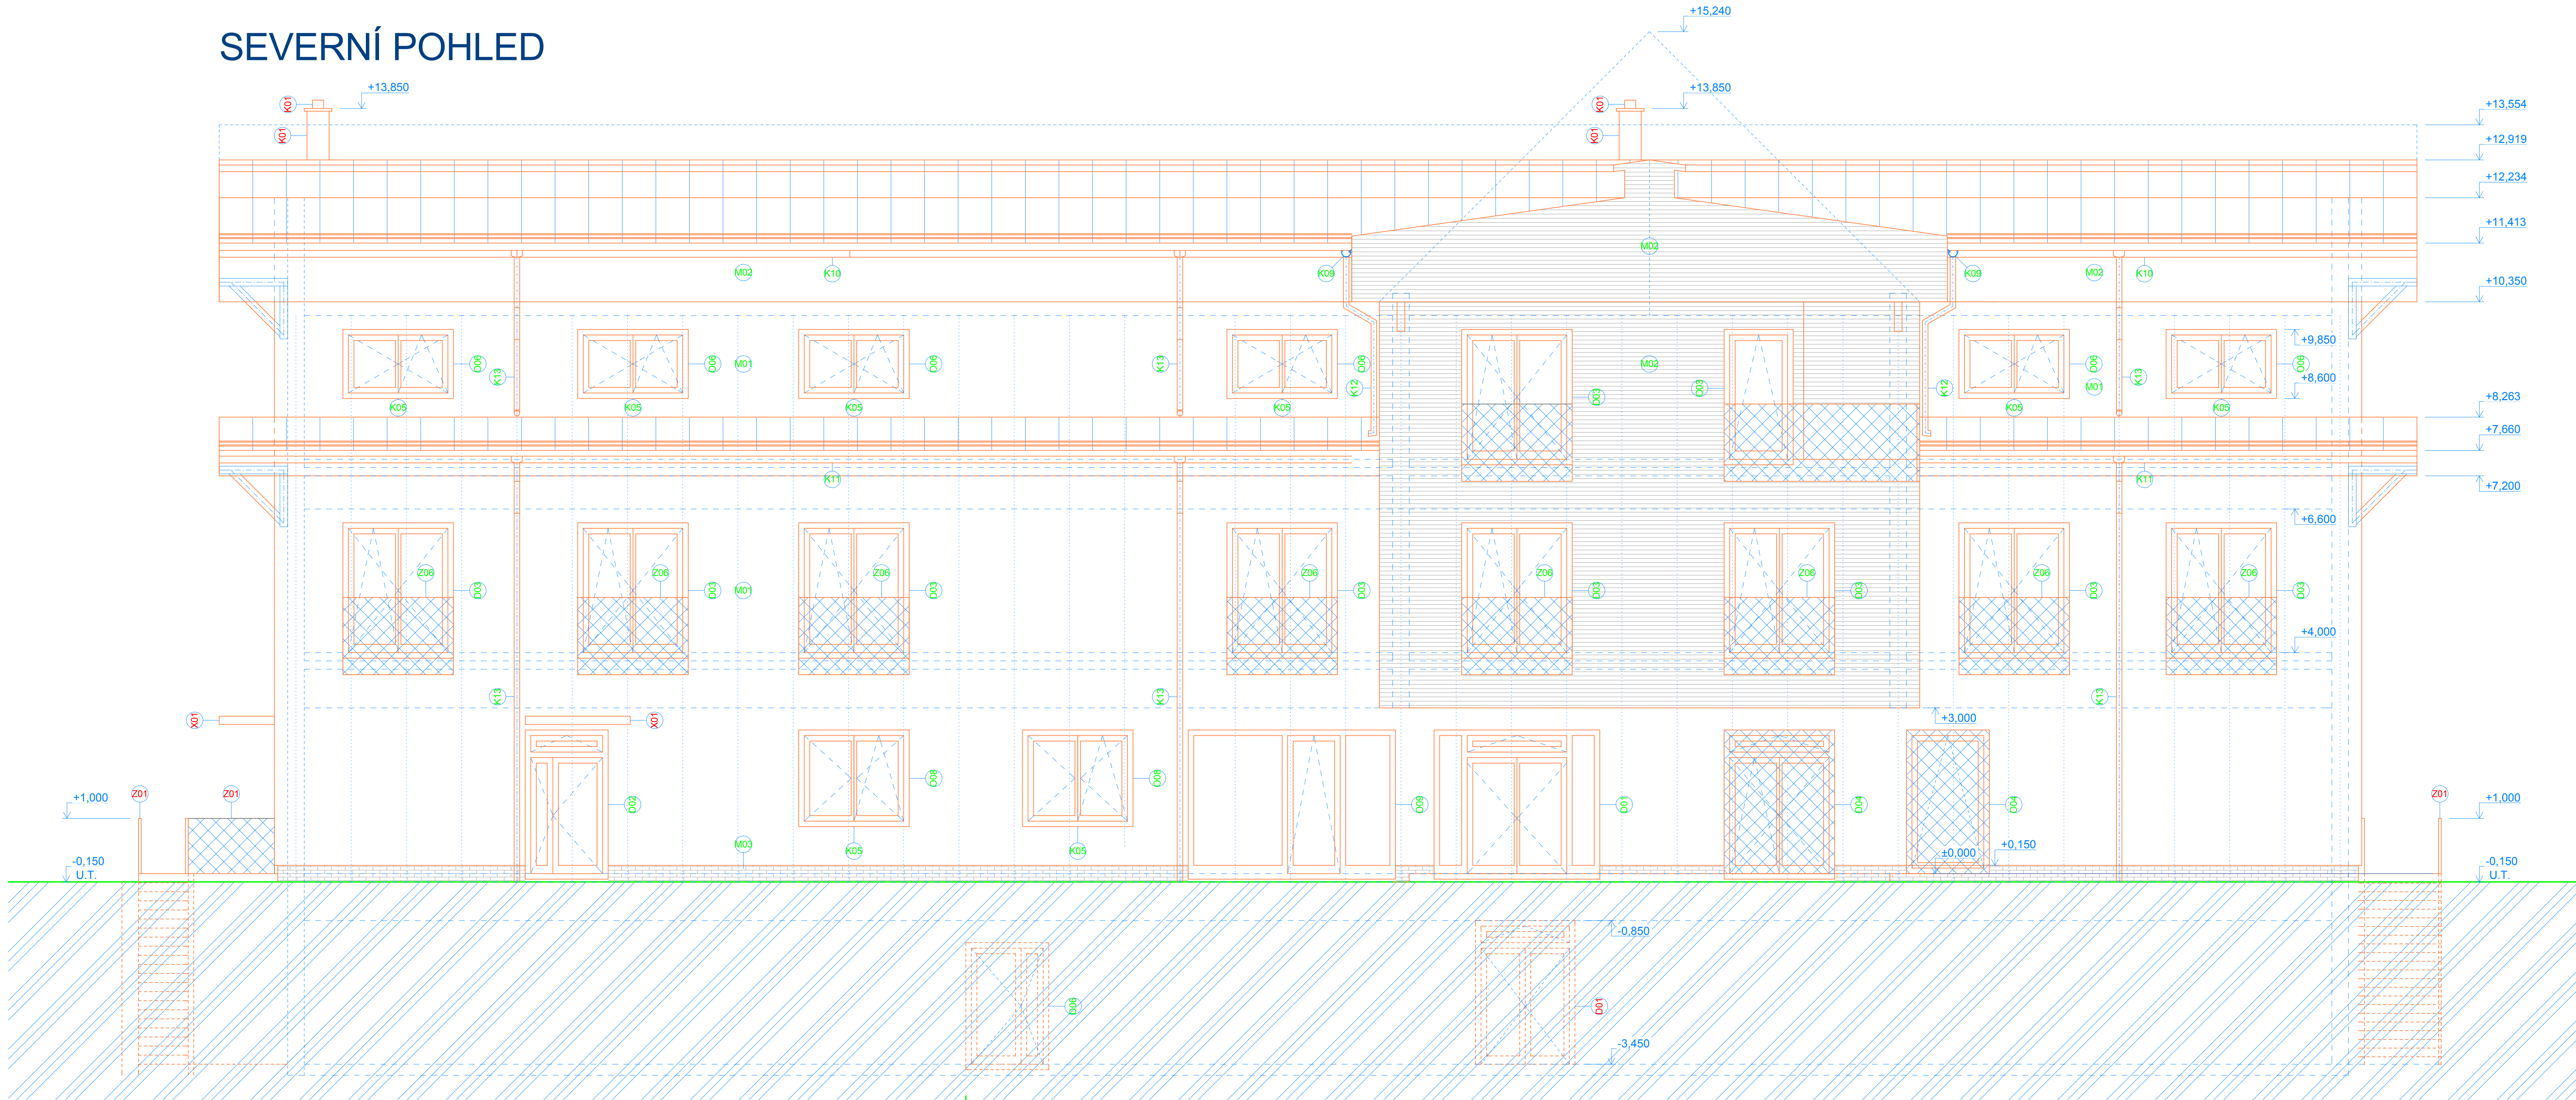

JIŽNÍ POHLED

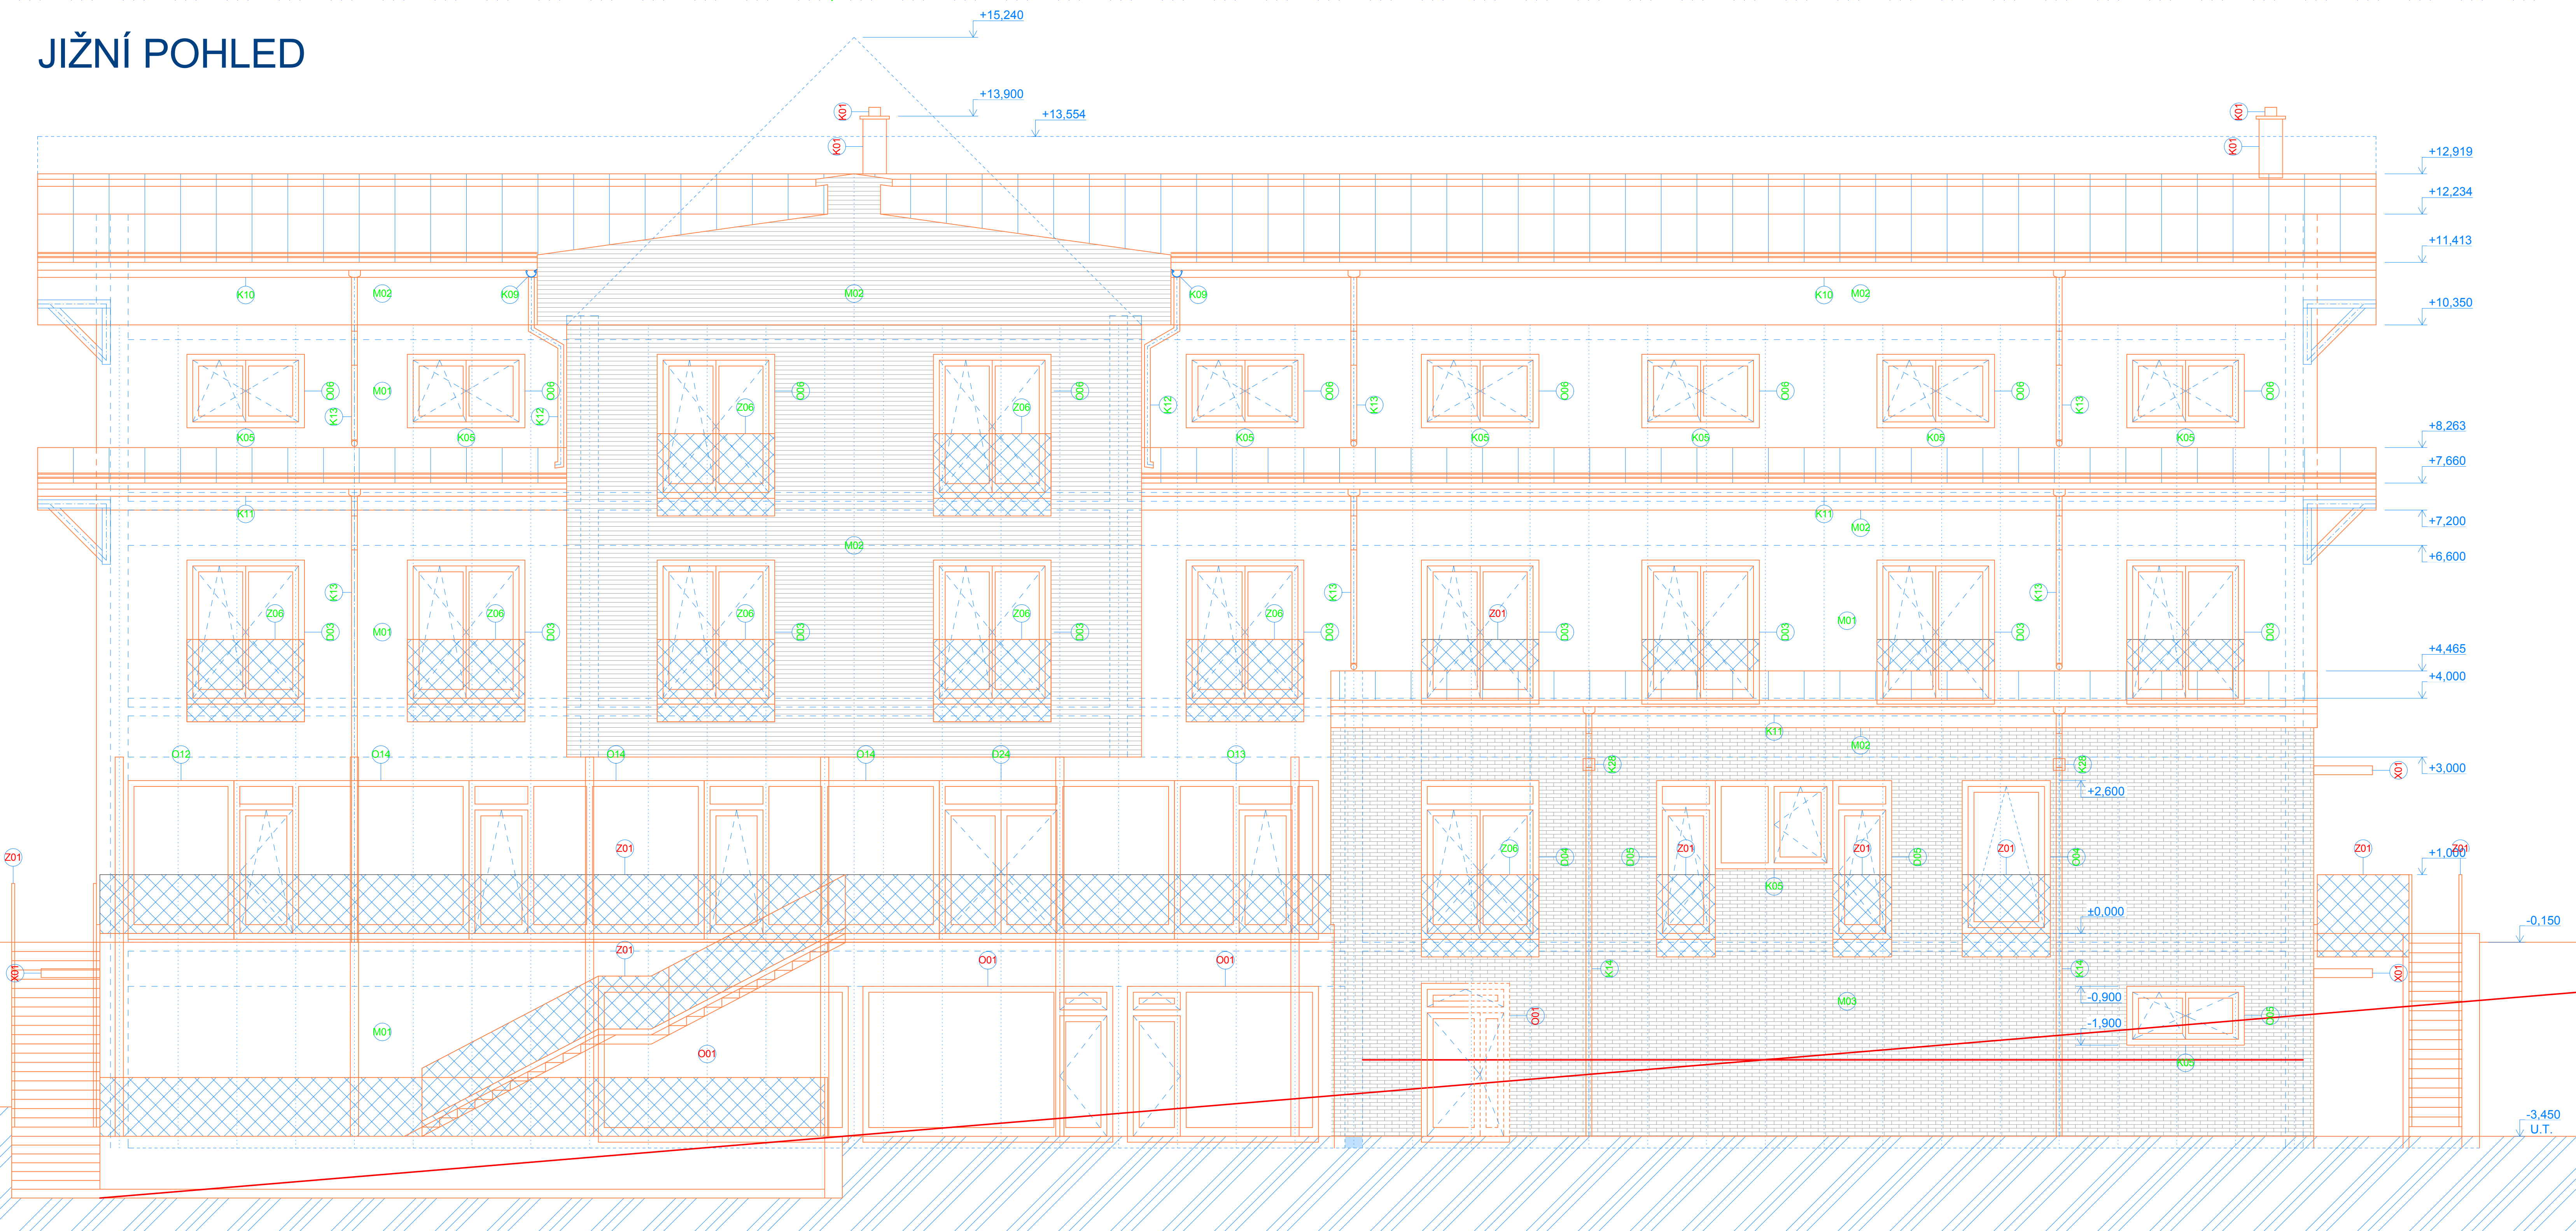

LEGENDA ZNAČEK

- M01 DESKOVÝ OBKLAD VĚTRANÉ FASÁDY - NEHOŘLAVÝ, BARVABÍLÁ
- M02 DŘEVĚNÝ OBKLAD VĚTRANÉ FASÁDY - PALUBKY - BARVAHNĚDÁ
- M03 KAMENNÝ OBKLAD SOKLU - KONTAKNÍ ZATEPLENÍ - BRÍDLICE (PÁSKY)
- K09 OKAPNÍ ŽLAB TITANZINEK RŠ 250MM, PŮLKRUHOVÝ PODOKAPNÍ
- K10 OKAPNÍ ŽLAB TITANZINEK RŠ 280MM, PŮLKRUHOVÝ PODOKAPNÍ
- K11 OKAPNÍ ŽLAB TITANZINEK RŠ 330MM, PŮLKRUHOVÝ PODOKAPNÍ
- K12 OKAPNÍ SVOD TITANZINEK Ø100MM, PŮLKRUHOVÝ PODOKAPNÍ
- K13 OKAPNÍ SVOD TITANZINEK Ø100MM, PŮLKRUHOVÝ PODOKAPNÍ
- Z01 NEREZOVÉ ZÁBRADLÍ - ZAVĚŠENÝ BALKON
- Z02 NEREZOVÉ ZÁBRADLÍ - VENKOVNÍ SCHODIŠTĚ
- X01 MARKÝZA - VSTUP 1000x1900MM
- X02 NEREZOVÁ HLAVICE KOMINU
- X03 KOMINOVÉ TĚLESO

01				
02				
DRUH PRÁCE	DIPLLOMOVÁ PRÁCE	FORMÁT	16x4
VYPRACOVAL	Bc. Jan Vitek	DATUM	01/2019
KONTROLOVAL	Ing. Petra Berková, Ph.D.	STUPEŇ PD	DPS
STAVENK	MĚSTO HOKYTNICE N.J. - zápis: Bc. HANA PETRÁČOVÁ-kontakt: 015450314	MĚŘÍTKO	C. VYVŘESU
MÍSTO STAVBY	HOKYTNICE N.J. (577498) k.ú. DOULI HOKYTNICE (749893) par. 03a0 2034/1	1:50	01.3.1.7
NAZEV STAVBY	HORSKÝ HOTEL		
PŘEDMĚT	CHIB DIPLOMOVÝ SEMINÁŘ (S.PST)		
ČÁST			
OBSAH	POHLED - SEVER, JIH		