
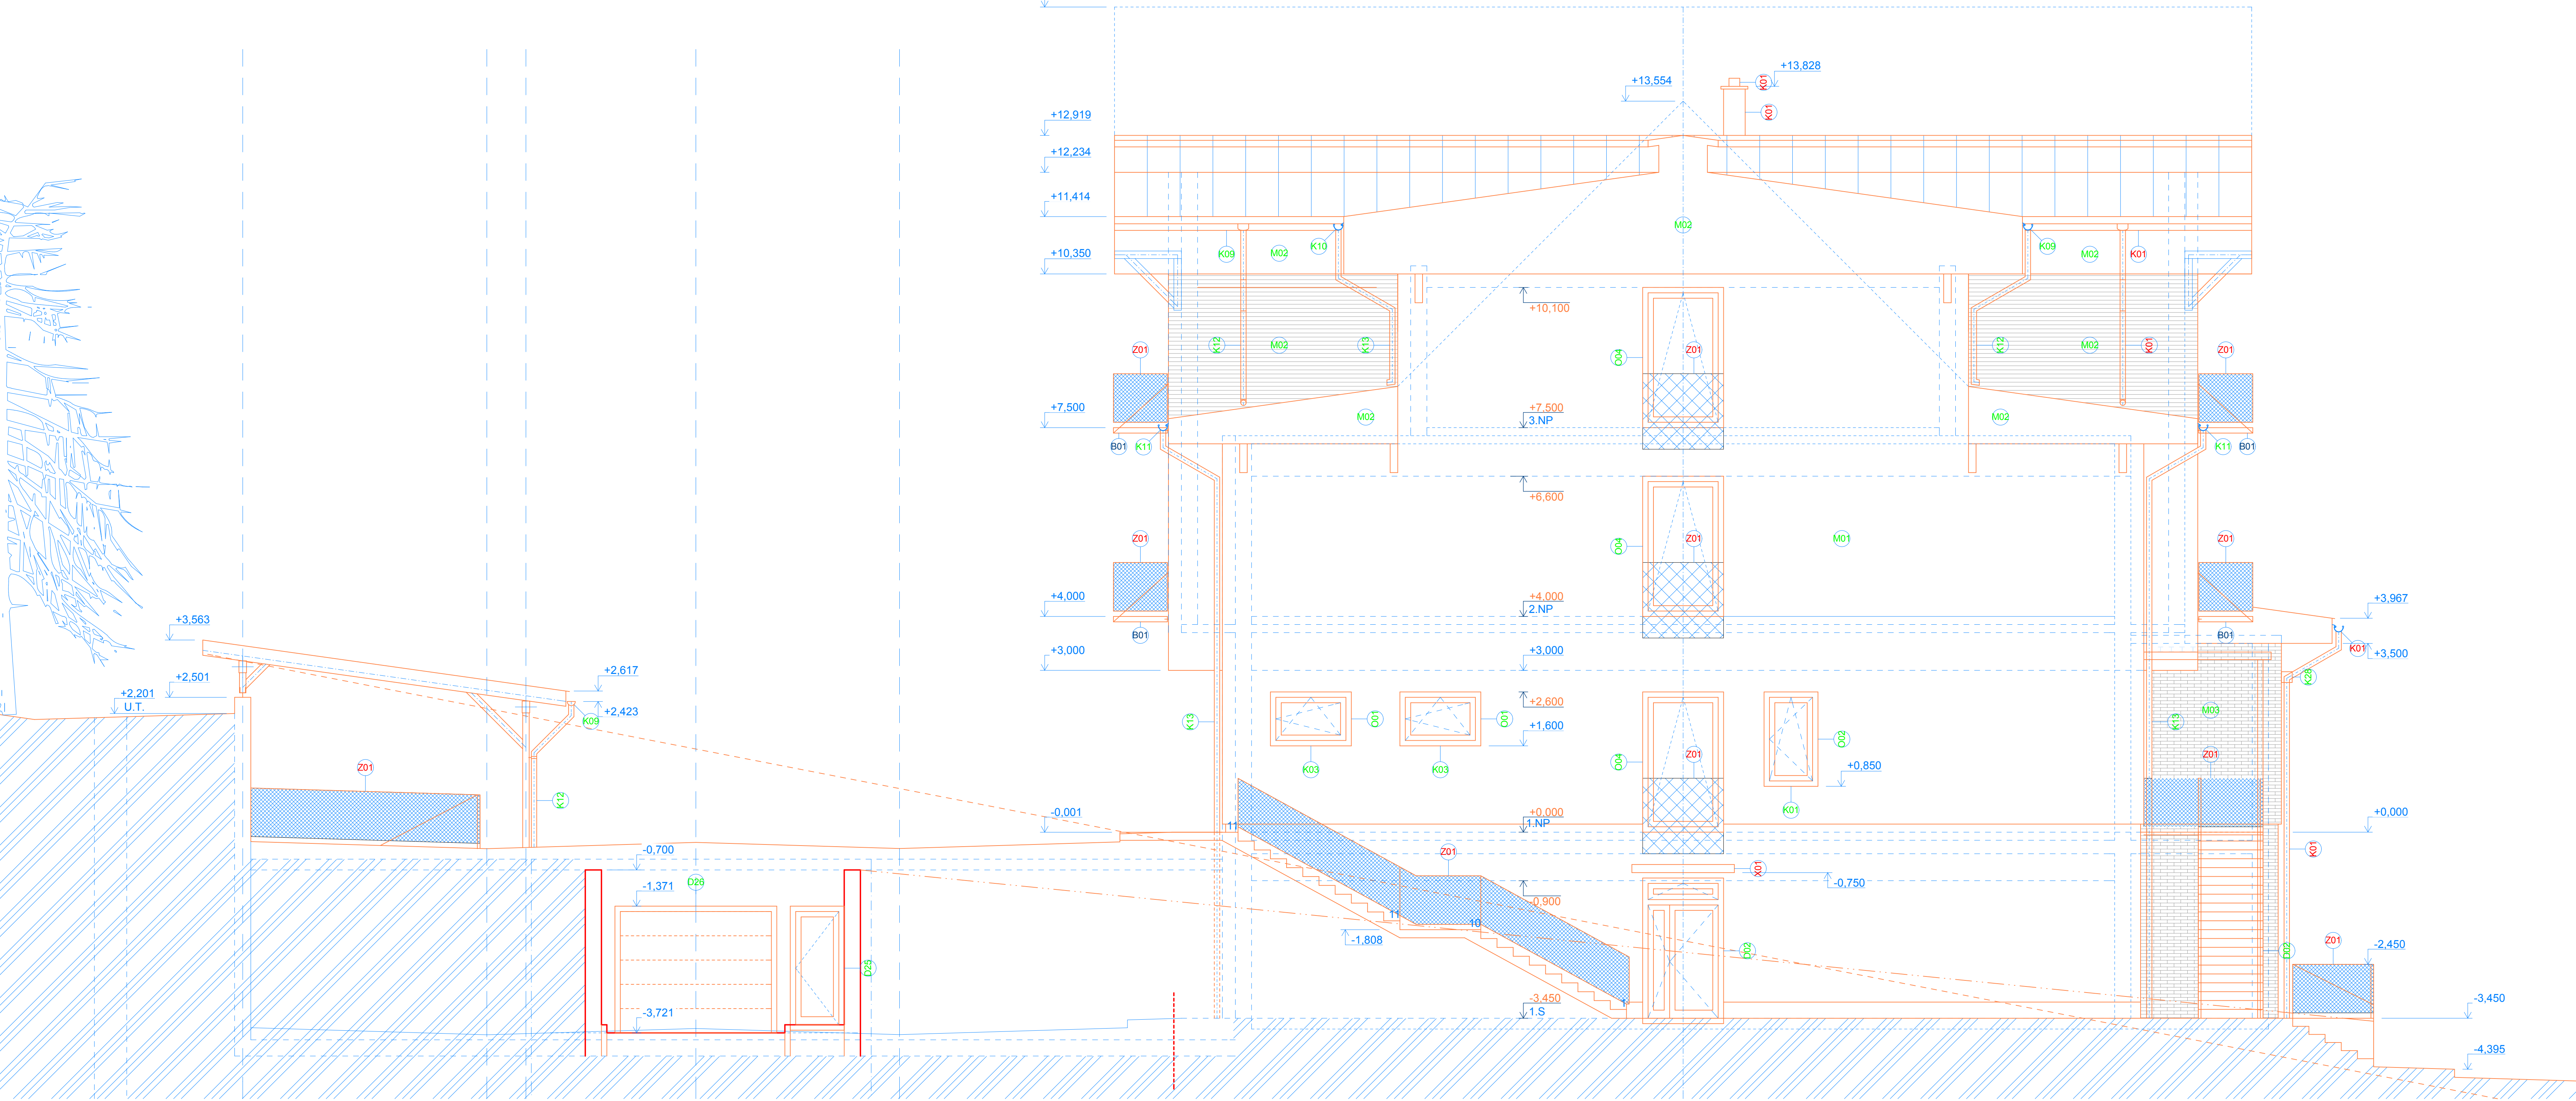


VÝCHODNÍ POHLED

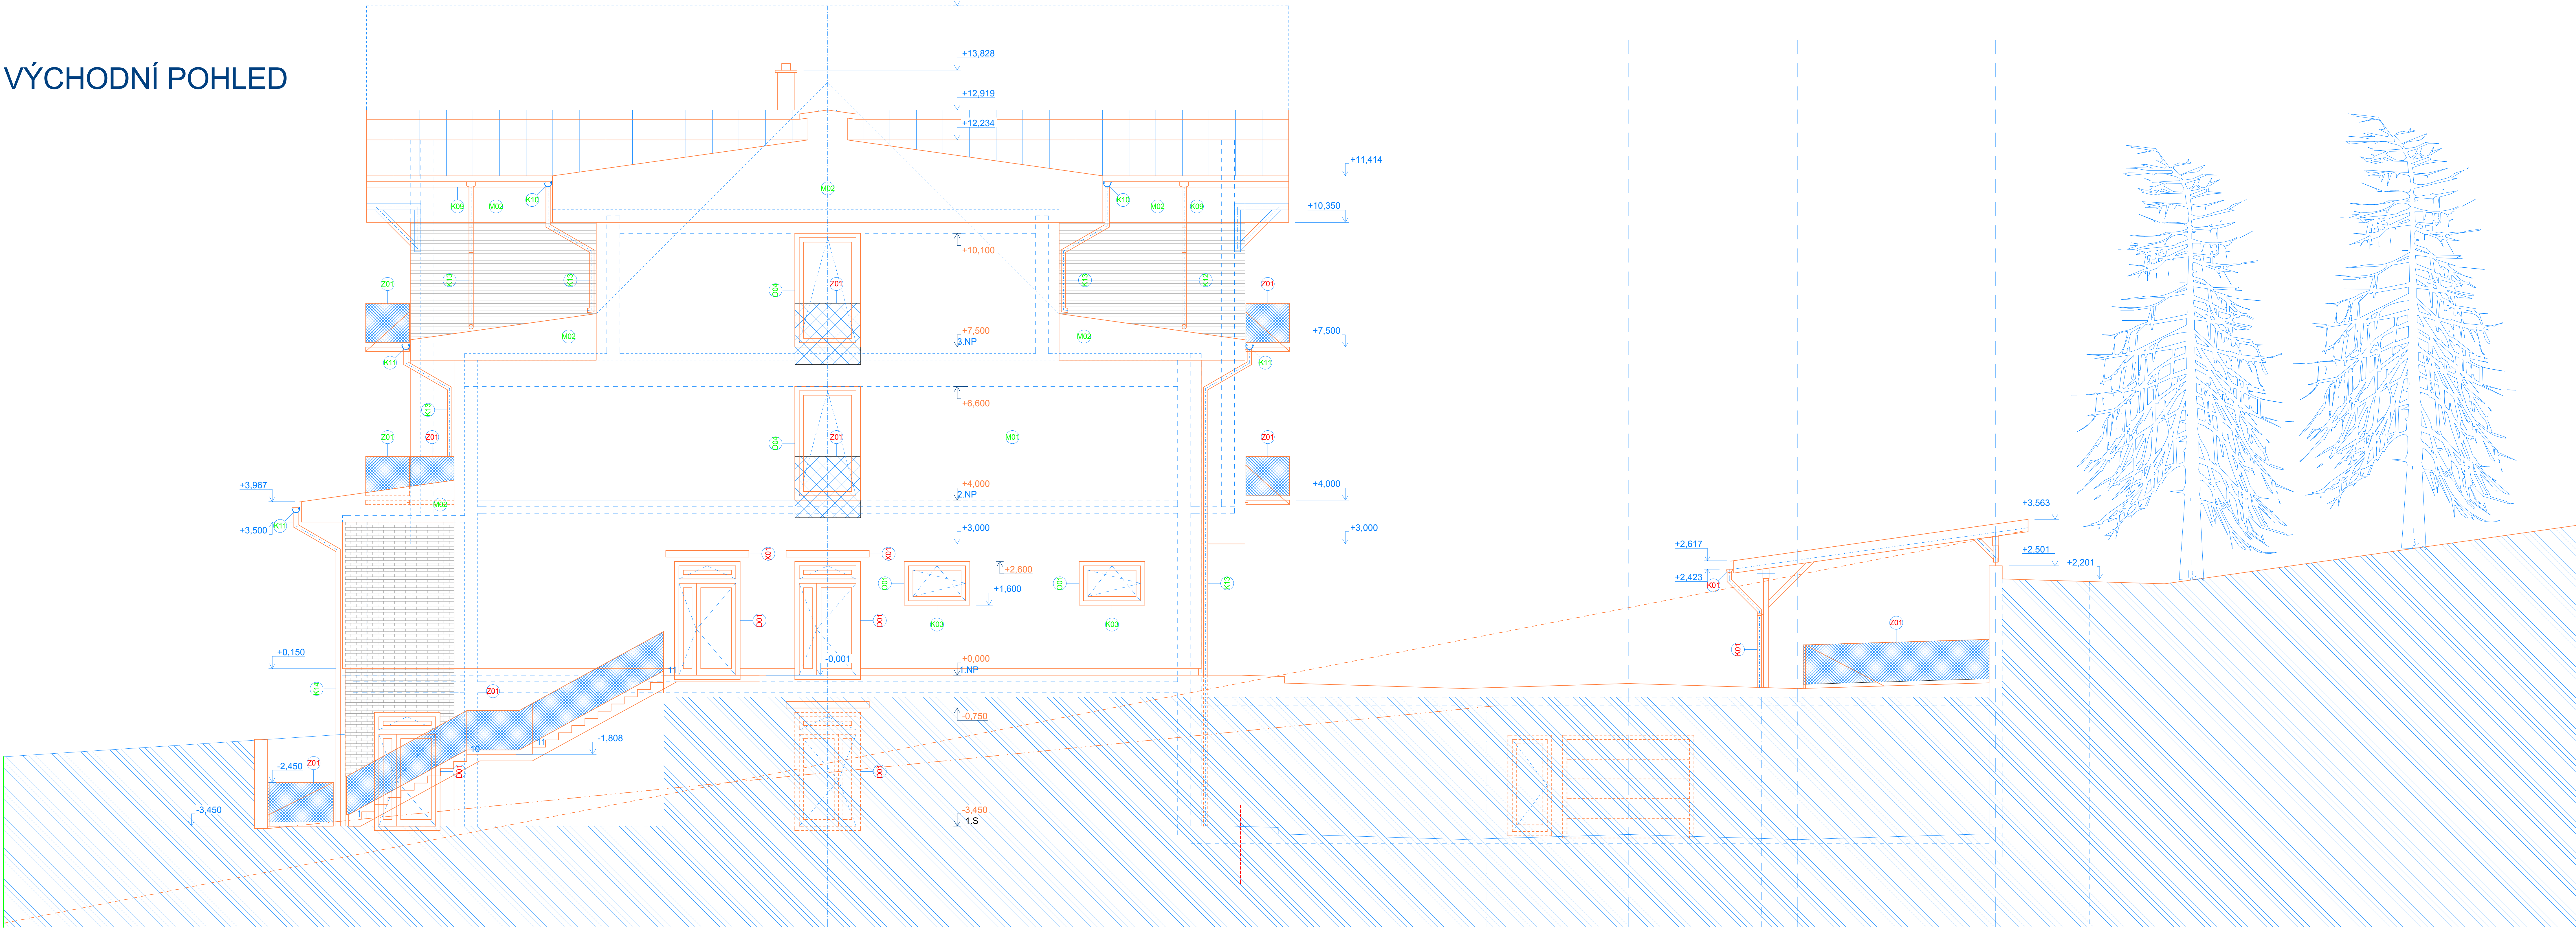

LEGENDA ZNAČEK

- M01 DESKOVÝ OBKLAD VĚTRANÉ FASÁDY - NEHOŘLAVÝ, BARVABILÁ
- M02 DŘEVĚNÝ OBKLAD VĚTRANÉ FASÁDY - PALUBKY - BARVAHNĚDÁ
- M03 KAMENNÝ OBKLAD SOKLU - KONTAKNÍ ZATEPLENÍ - BRÍDLICE (PÁSKY)
- K09 OKAPNÍ ŽLAB TITANZINEK RŠ 250MM, PŮLKRUHOVÝ PODOKAPNÍ
- K10 OKAPNÍ ŽLAB TITANZINEK RŠ 280MM, PŮLKRUHOVÝ PODOKAPNÍ
- K11 OKAPNÍ ŽLAB TITANZINEK RŠ 330MM, PŮLKRUHOVÝ PODOKAPNÍ
- K12 OKAPNÍ SVOD TITANZINEK Ø80MM, PŮLKRUHOVÝ PODOKAPNÍ
- K13 OKAPNÍ SVOD TITANZINEK Ø100MM, PŮLKRUHOVÝ PODOKAPNÍ
- Z01 NEREZOVÉ ZÁBRADLÍ - ZAVĚŠENÝ BALKON
- Z02 NEREZOVÉ ZÁBRADLÍ - VENKOVNÍ SCHODIŠTĚ
- X01 MARKÝZA - VSTUP 1000x1900MM
- X02 NEREZOVÁ HLAVICE KOMINU
- X03 KOMINOVÉ TĚLESO

01				
02				
+0,000 = 567,250 m.n.m. B.p.v. / SOUŘADNICOVÝ SYSTÉM S=JTSK		VÝSOKE UČENÍ	
DIPLOMOVÁ PRÁCE		TECHNICKÉ	
DRUH PRÁCE		V BRNĚ	
VYPRACOVAL		18/04	
KONTROLOVAL		01/2019	
STAVEBNÍK		DPS	
MÍSTO STAVBY		C. VYKRESU	
NÁZEV STAVBY		MĚŘÍTKO:	
HORSKÝ HOTEL		1:50	
PŘEDMĚT		OBSAH:	
CHIB DIPLOMOVÝ SEMINÁŘ (S.PST)		POHLED - VÝCHOD, ZÁPAD	