





KOTVÍCÍ OKO SAFELOCK, SYSTÉM TOPSAVE TSL F

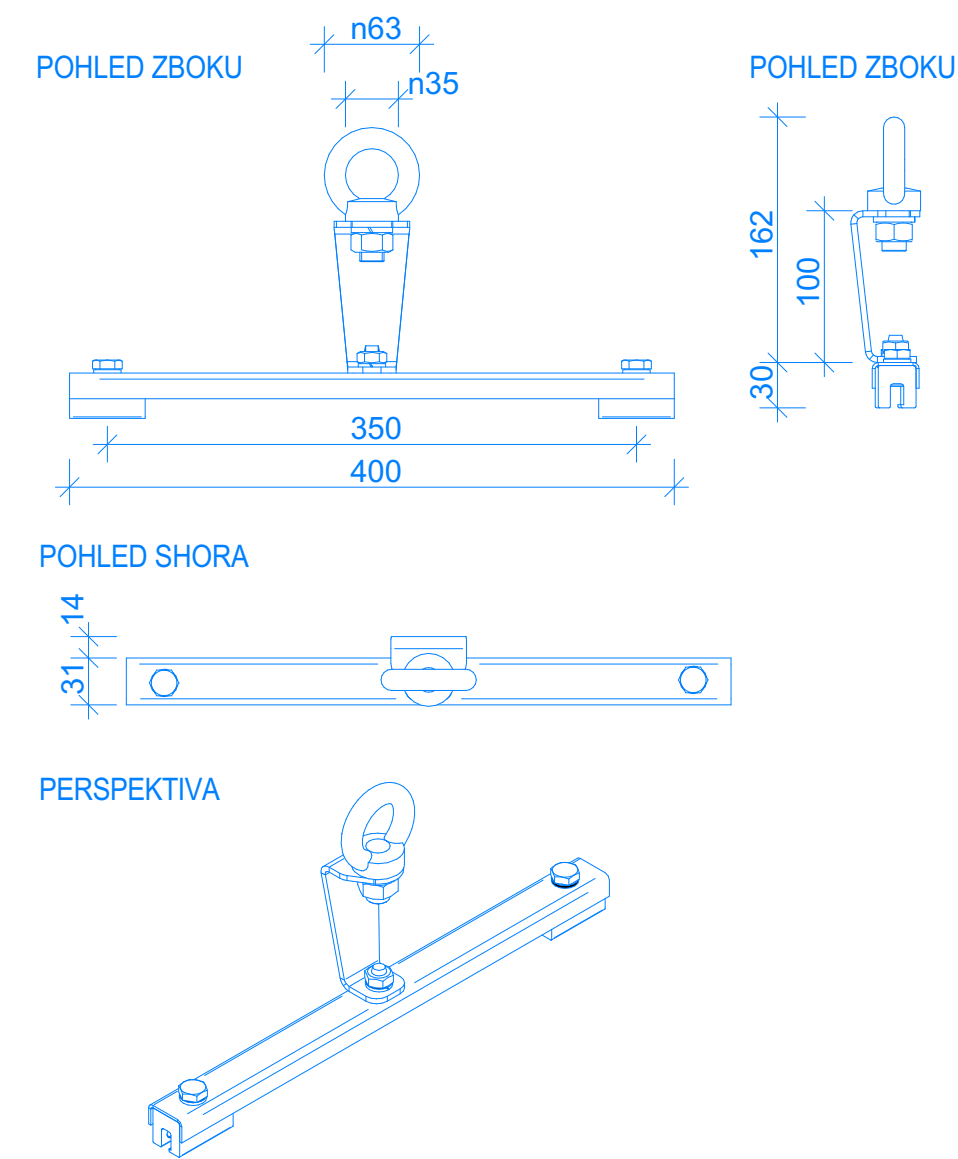

VĚTRACÍ MŘÍŽKA Z TAHOKOVU

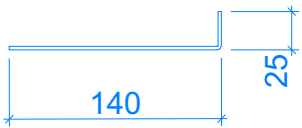

STŘÍŠKA Z OSB DESKY
1000x164mm TL.18mm

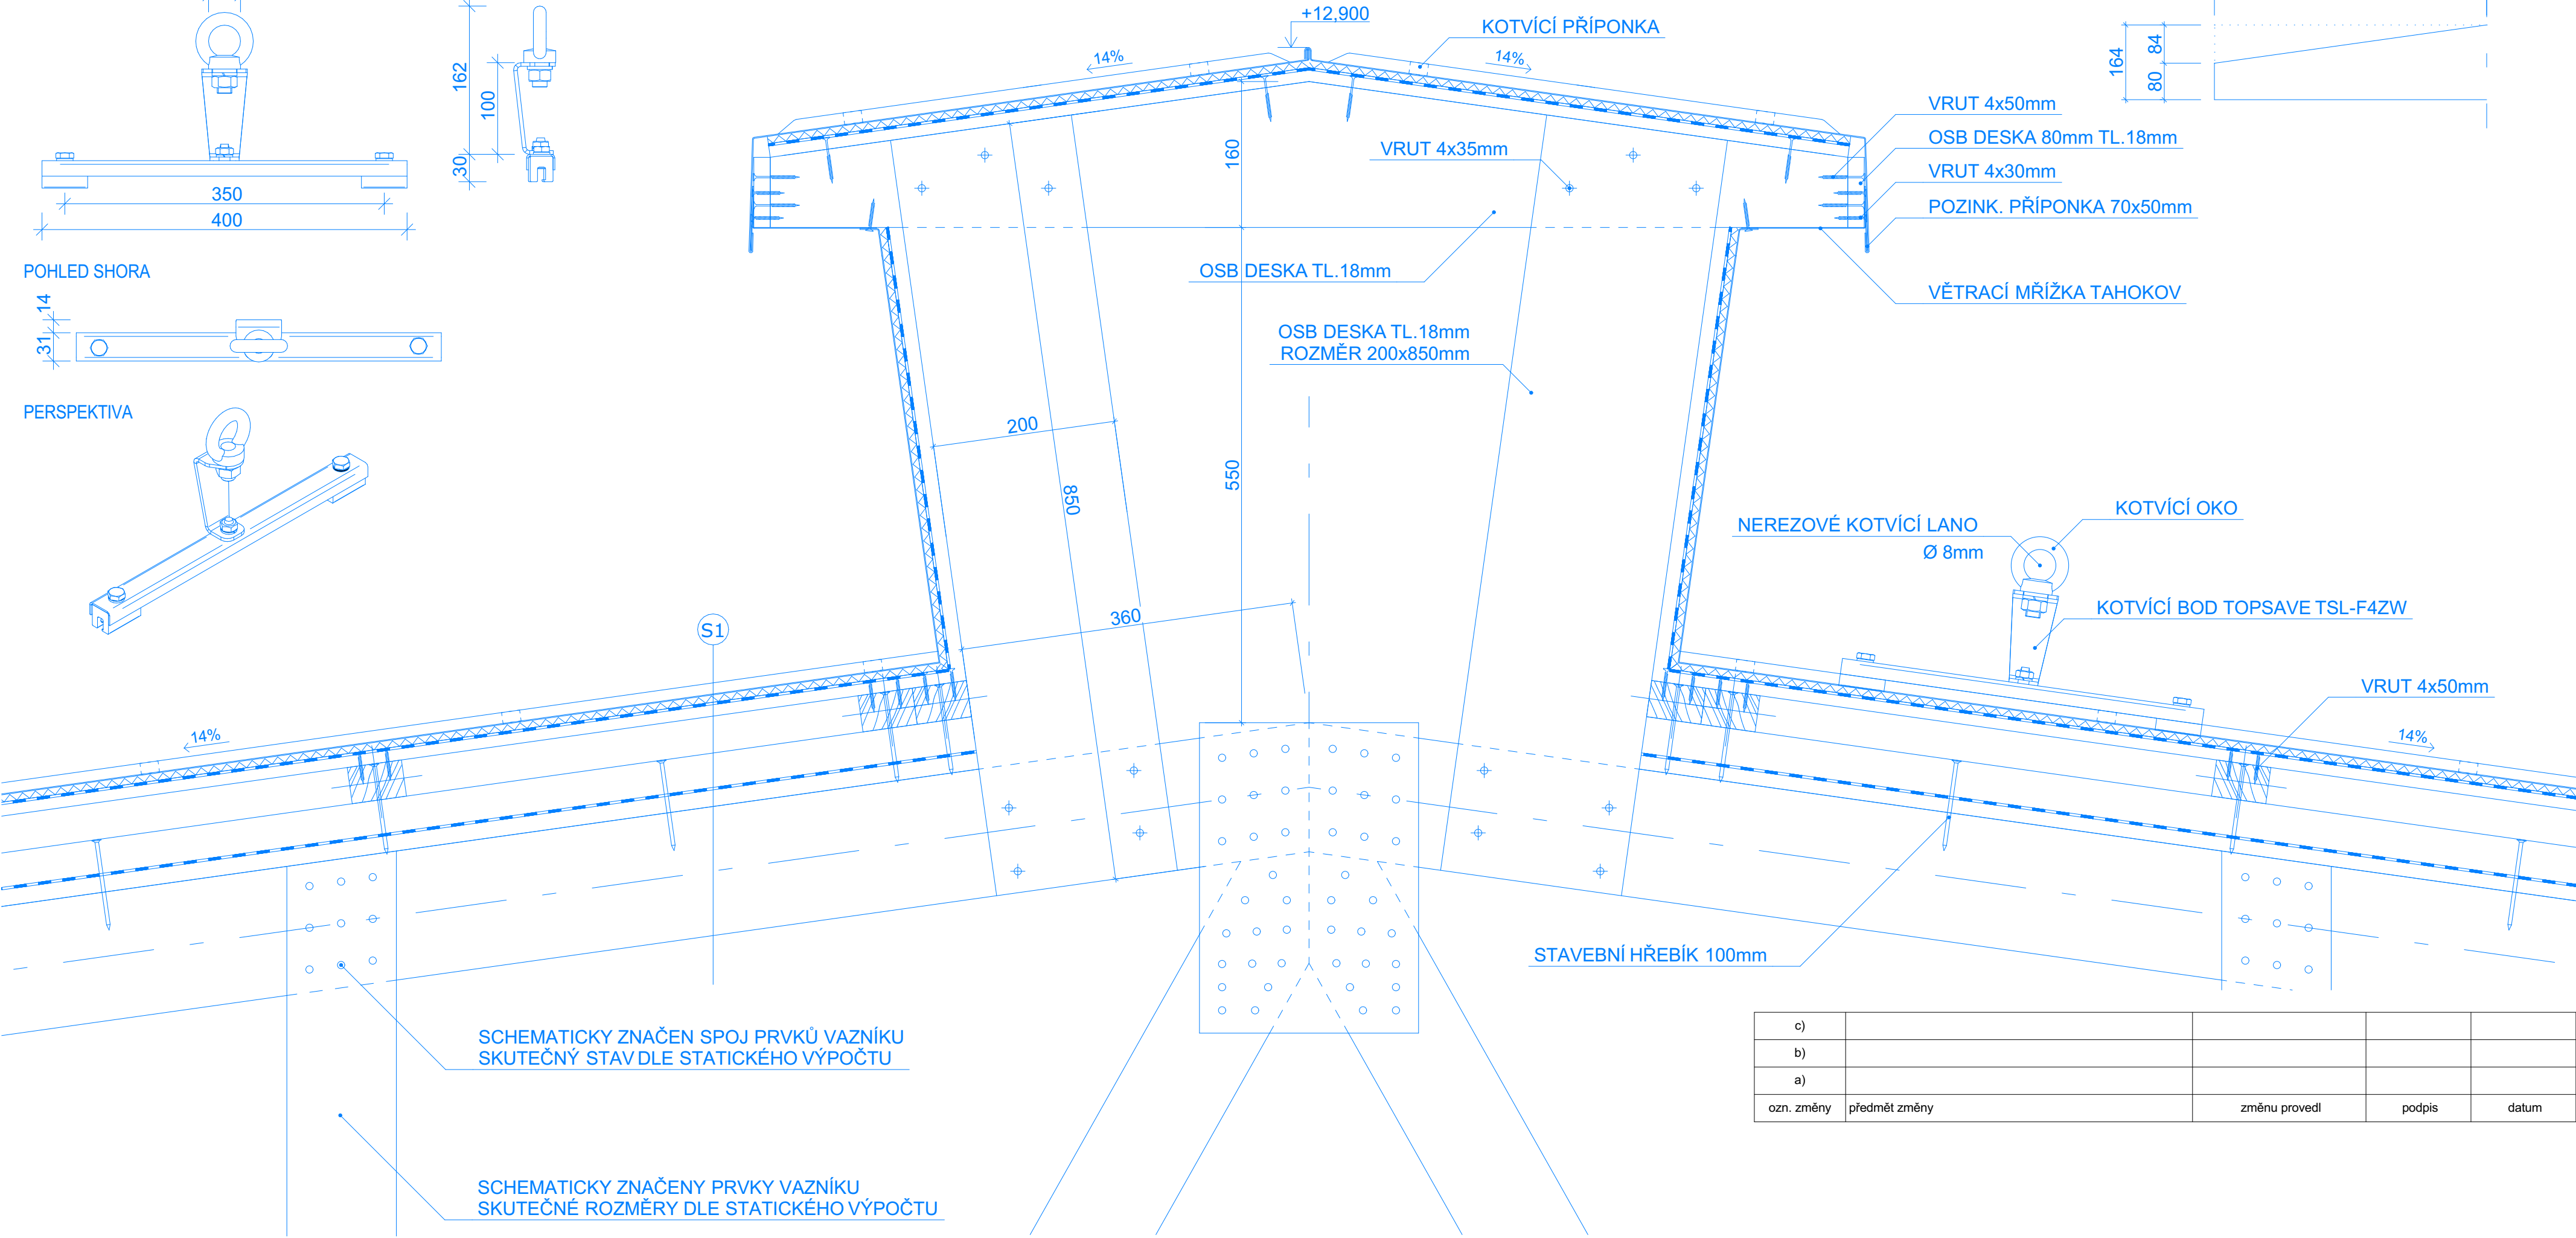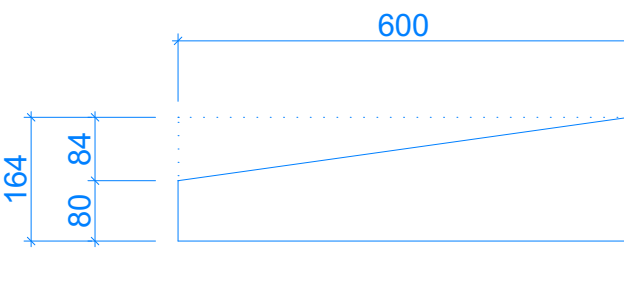

c)				
b)				
a)				
ozn. změny	předmět změny	změnu provedl	podpis	datum

S₁ SKLADBA ŠIKMÉ STŘECHY - FALCOVANÝ PLECH (ŠIKMÁ)

DRUH VRSTVY	TYP VRSTVY	TLOUŠŤKA	POZNÁMKA	PŘÍKLAD
HYDROIZOLAČNÍ	PLECH FALCOVANÝ TITANZINKOVÝ, ŠÍŘKA 610mm, REAKCE NA OHEŇ A2-s1,d0; ZINKOVÁNÍ 350g/m² (cca 25µm) KOROZIVNÍ ODOLNOST RC4	0,6mm	POLOŽENÍ - OCEL. PŘÍPONKA PEVNÁ (5,5KS/m²)	LINDAB SEAMLINE PREMIUM
DOPLŇKOVÁ	DIFÚZNÍ FÓLIE SE SMÝČKOVOU ROHOŽÍ - ŠÍŘKA 1,5m PLOŠNÁ HM. FÓLIE 150g/m² (CELKEM 500g/m²), TL.0,6+8mm; FAKTOR DIFUZNÍHO ODPORU µ=33 (Sd=0,02), TŘÍDA REAKCE NA OHEŇ = E	8,6mm	LEPENKOVÝ HŘEBÍK	DEKTEN METAL PLUS II
PODKLADNÍ ROZNÁŠECÍ	OSB DESKA LATĚ 40x60mm (SMRK) - 500mm	22,0mm	ŠROUBOVÝ SPOJ	EGGER OSB/3
VĚTRACÍ/DISTANČNÍ	KONTRALATĚ 40x60mm (SMRK)	40,0mm	HŘEBÍKOVÝ SPOJ	
POJISTNÁ HYDROIZOLACE	ASFALTOVÝ PÁS - SAMOLEPÍCÍ, PLOŠNÁ HMOTNOST 3,5kg/m² TŘÍDA REAKCE NA OHEŇ E FAKTOR DIFUZNÍHO ODPORU µ=29000, ODPOVÍDAJÍCÍ Sd=87m	60,0mm	HŘEBÍKOVÝ SPOJ	
PODKLADNÍ NOSNÁ	OSB DESKA SBÍJENÝ VAZNÍK - DLE STATICKÉHO NÁVRHU	3,0mm	LEPENKOVÝ HŘEBÍK	GLASTEK STICKER 30 PLUS KVK
		18,0mm	ŠROUBOVÝ SPOJ	EGGER OSB/3
		-		

+0,000 = 565,000 m.n.m, B.p.v. / SOUŘADNICOVÝ SYSTÉM S=JTSK					
DRUH PRÁCE	DIPLOMOVÁ PRÁCE				
VYPRACOVAL	Bc. Jan Viček				
KONTROLOVAL	Ing. Petra Berková, Ph.D.				
STAVEBNÍK	MĚSTO ROKYTNICE N.J. - zástupce: Bc. HANA PETRÁKOVÁ-kontakt:481549314				
MÍSTO STAVBY	ROKYTNICE N.J.[577456], k.ú. DOLNÍ ROKYTNICE [740900], par. číslo 2034/1			ÚSTAV POZEMNÍHO STAVITELSTVÍ	
NÁZEV STAVBY	HORSKÝ HOTEL				
PŘEDMĚT	CH08 DIPLOMOVÝ SEMINÁŘ I (S-PST)			FORMÁT	4xA4
ČÁST				DATUM	01/2019
OBSAH:	DETAIL 3 - HŘEBEN			STUPEŇ PD	DPS
				MĚŘÍTKO:	Č. VÝKRESU:
				1:5	02.32