




M 1:50

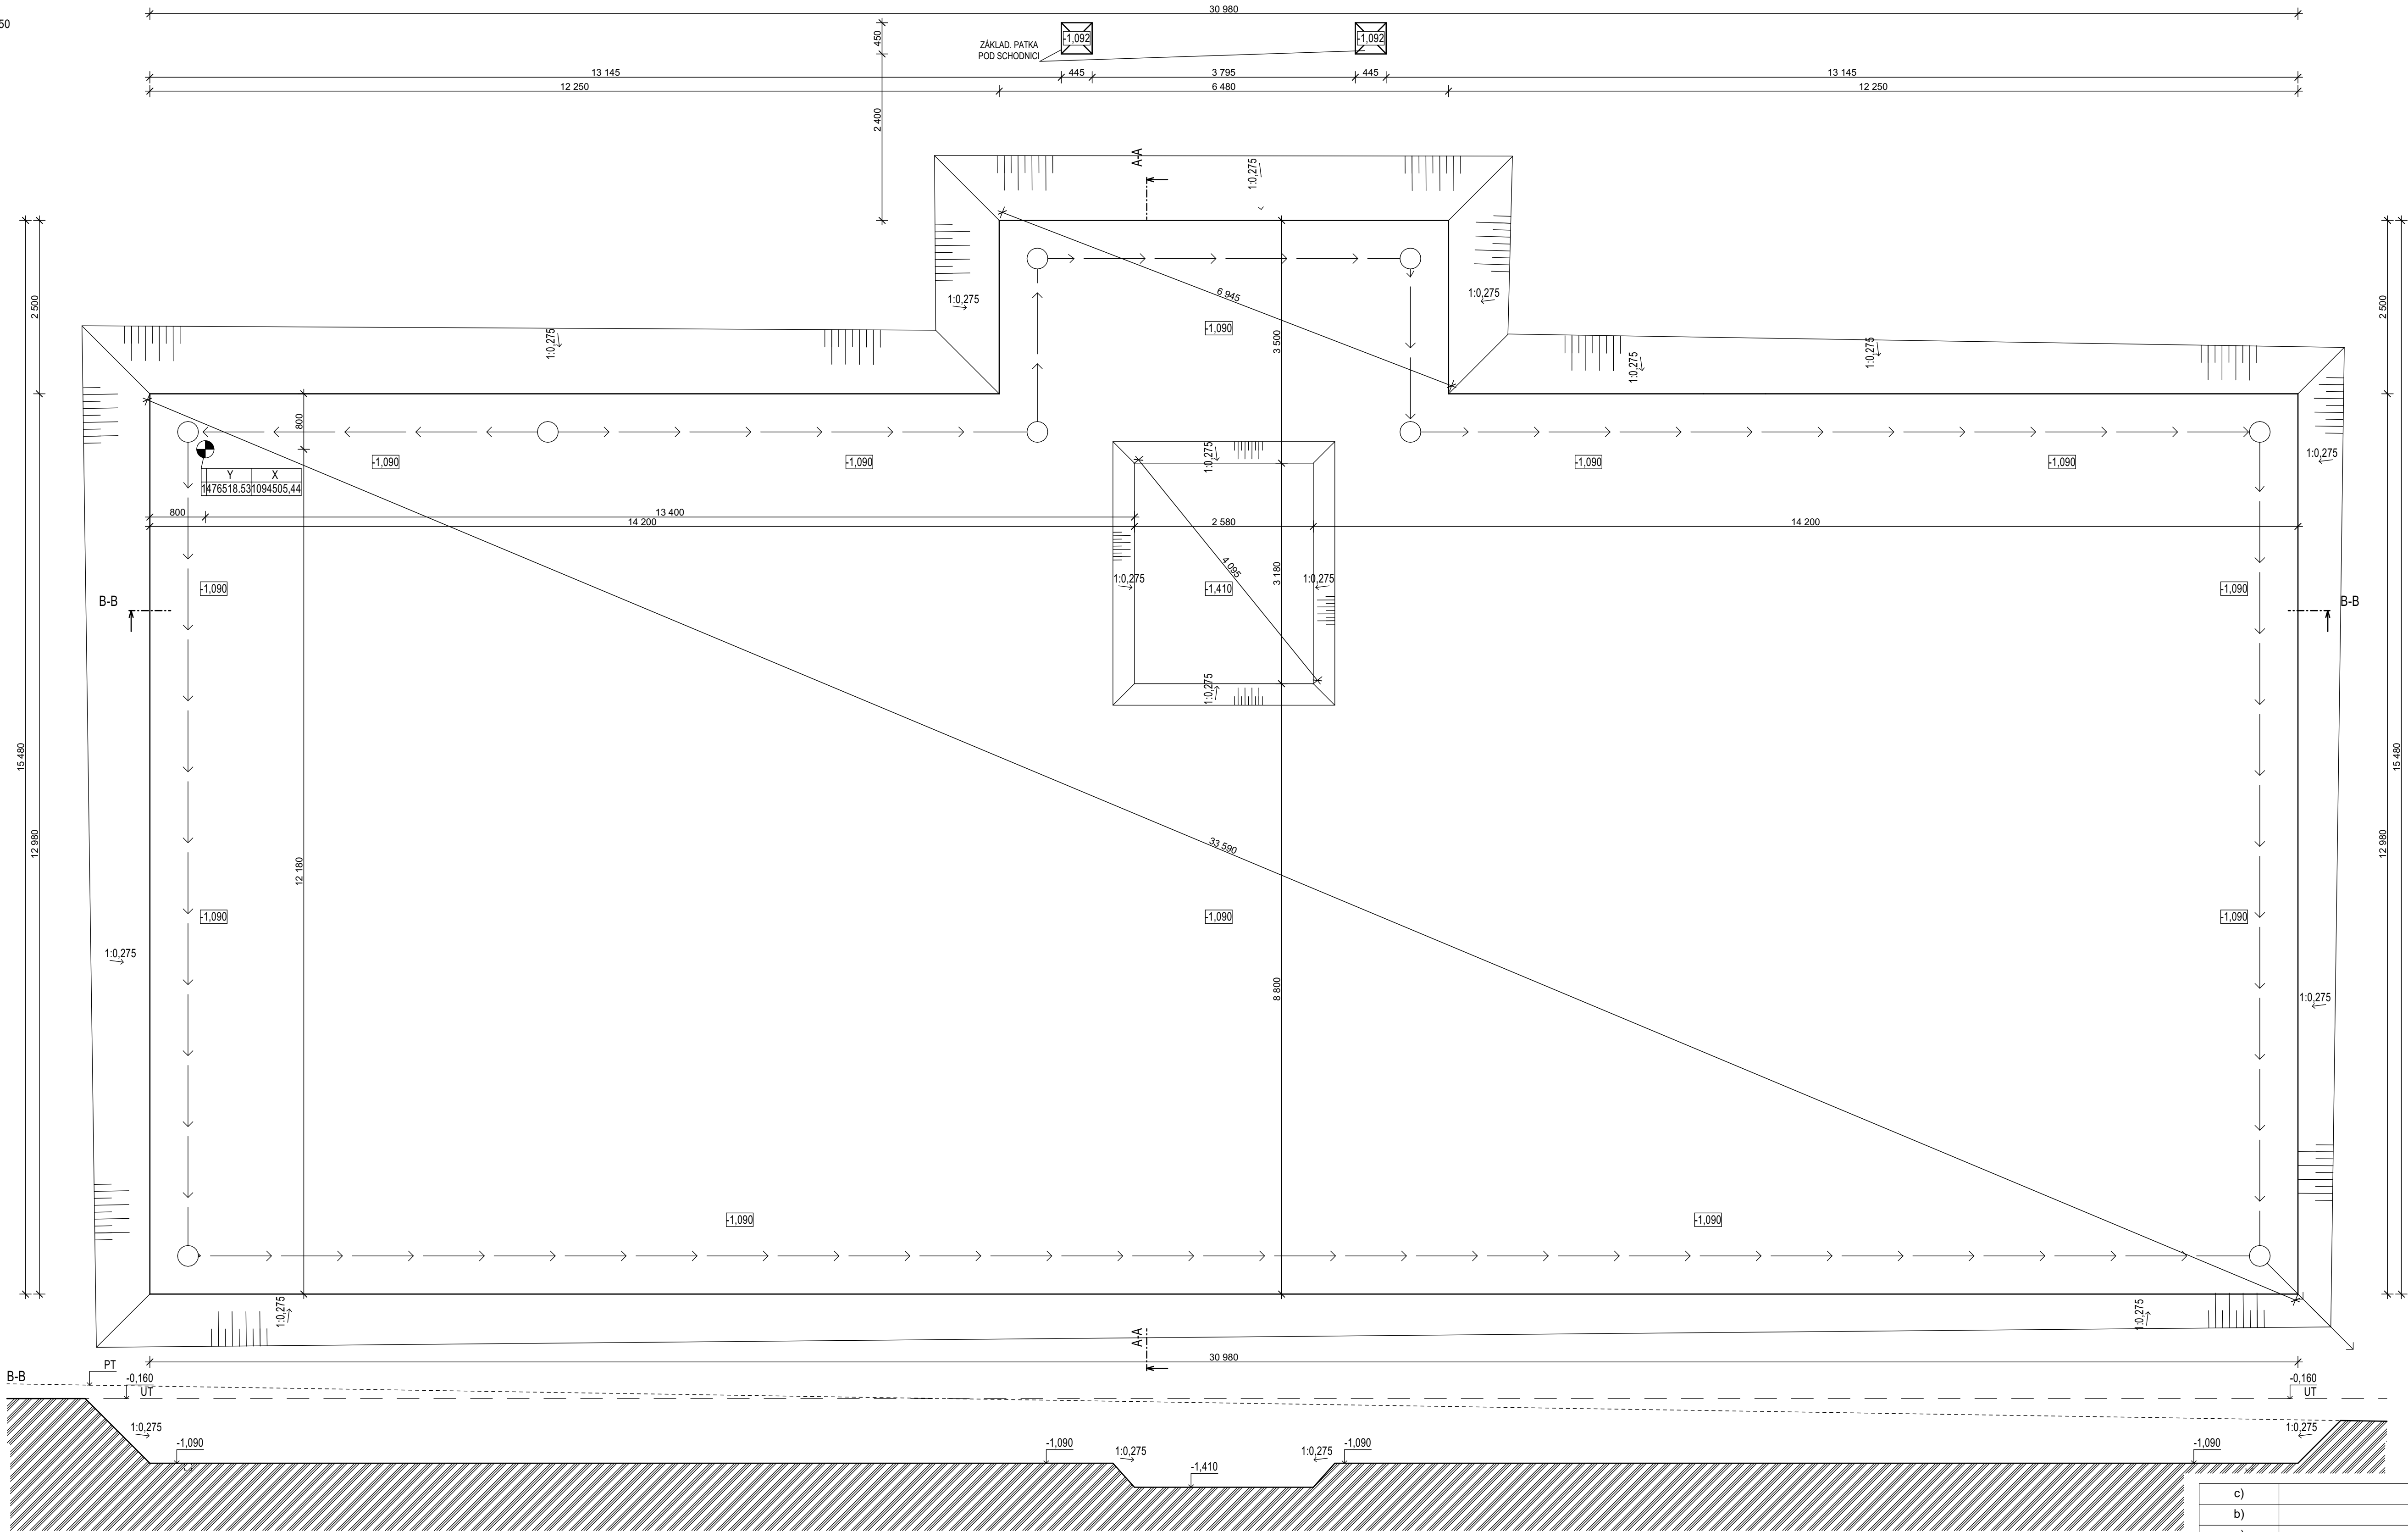


LEGENDA PRVKU

- PŮVODNÍ ZEMINA, PÍSEK-ŠTĚRK
- NASYPANÁ ZEMINA, VÝROVNÁVACÍ ZÁSYP, HUTNĚNO PO max. 200mm
- PERFOROVANÁ DRENÁŽNÍ ROURA V ŠTĚRKOVÉM LOŽI OBALENÉM GEOT S ZAZNAČENÝM SMĚREM SPÁDOVÁNÍ 0.5%

c)				
b)				
a)				
ozn. změny	předmět změny	změnu provedl	podpis	datum

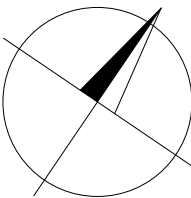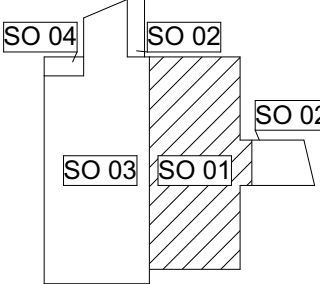

0.000 = 236.820 m.n.m., B.p.v. / SOUŘADNICOVÝ SYSTÉM JTSK					
PŘEDMĚT	BAKALÁŘSKÁ PRÁCE				FAKULTA
VYPRACOVAL	DANIEL SEDLÁČEK				STAVEBNÍ
KONTROLOVAL	ING. KAREL STRUHALA, Ph.D.				datum
STAVEBNÍK	MĚSTO HLUČÍN				posuzování stavby/stavby
MÍSTO STAVBY	Chlebič 1490,Hlučín 748 01,Česká Republika				
NÁZEV STAVBY	NOVOSTAVBA BYTOVÉHO DOMU				
				FORMÁT	8x4
STAVEBNÍ OBJEKT	SO 01 BYTOVÝ DŮM			DATUM	23.05.2023
ČÁST	ARCHITEKTONICKO-STAVEBNÍ ŘEŠENÍ			STUPEŇ PD	DPS
OBSAH:					
VÝKOPY				MĚŘÍTKO	Č. VÝKRESU
				1:50	D.1.1.7