










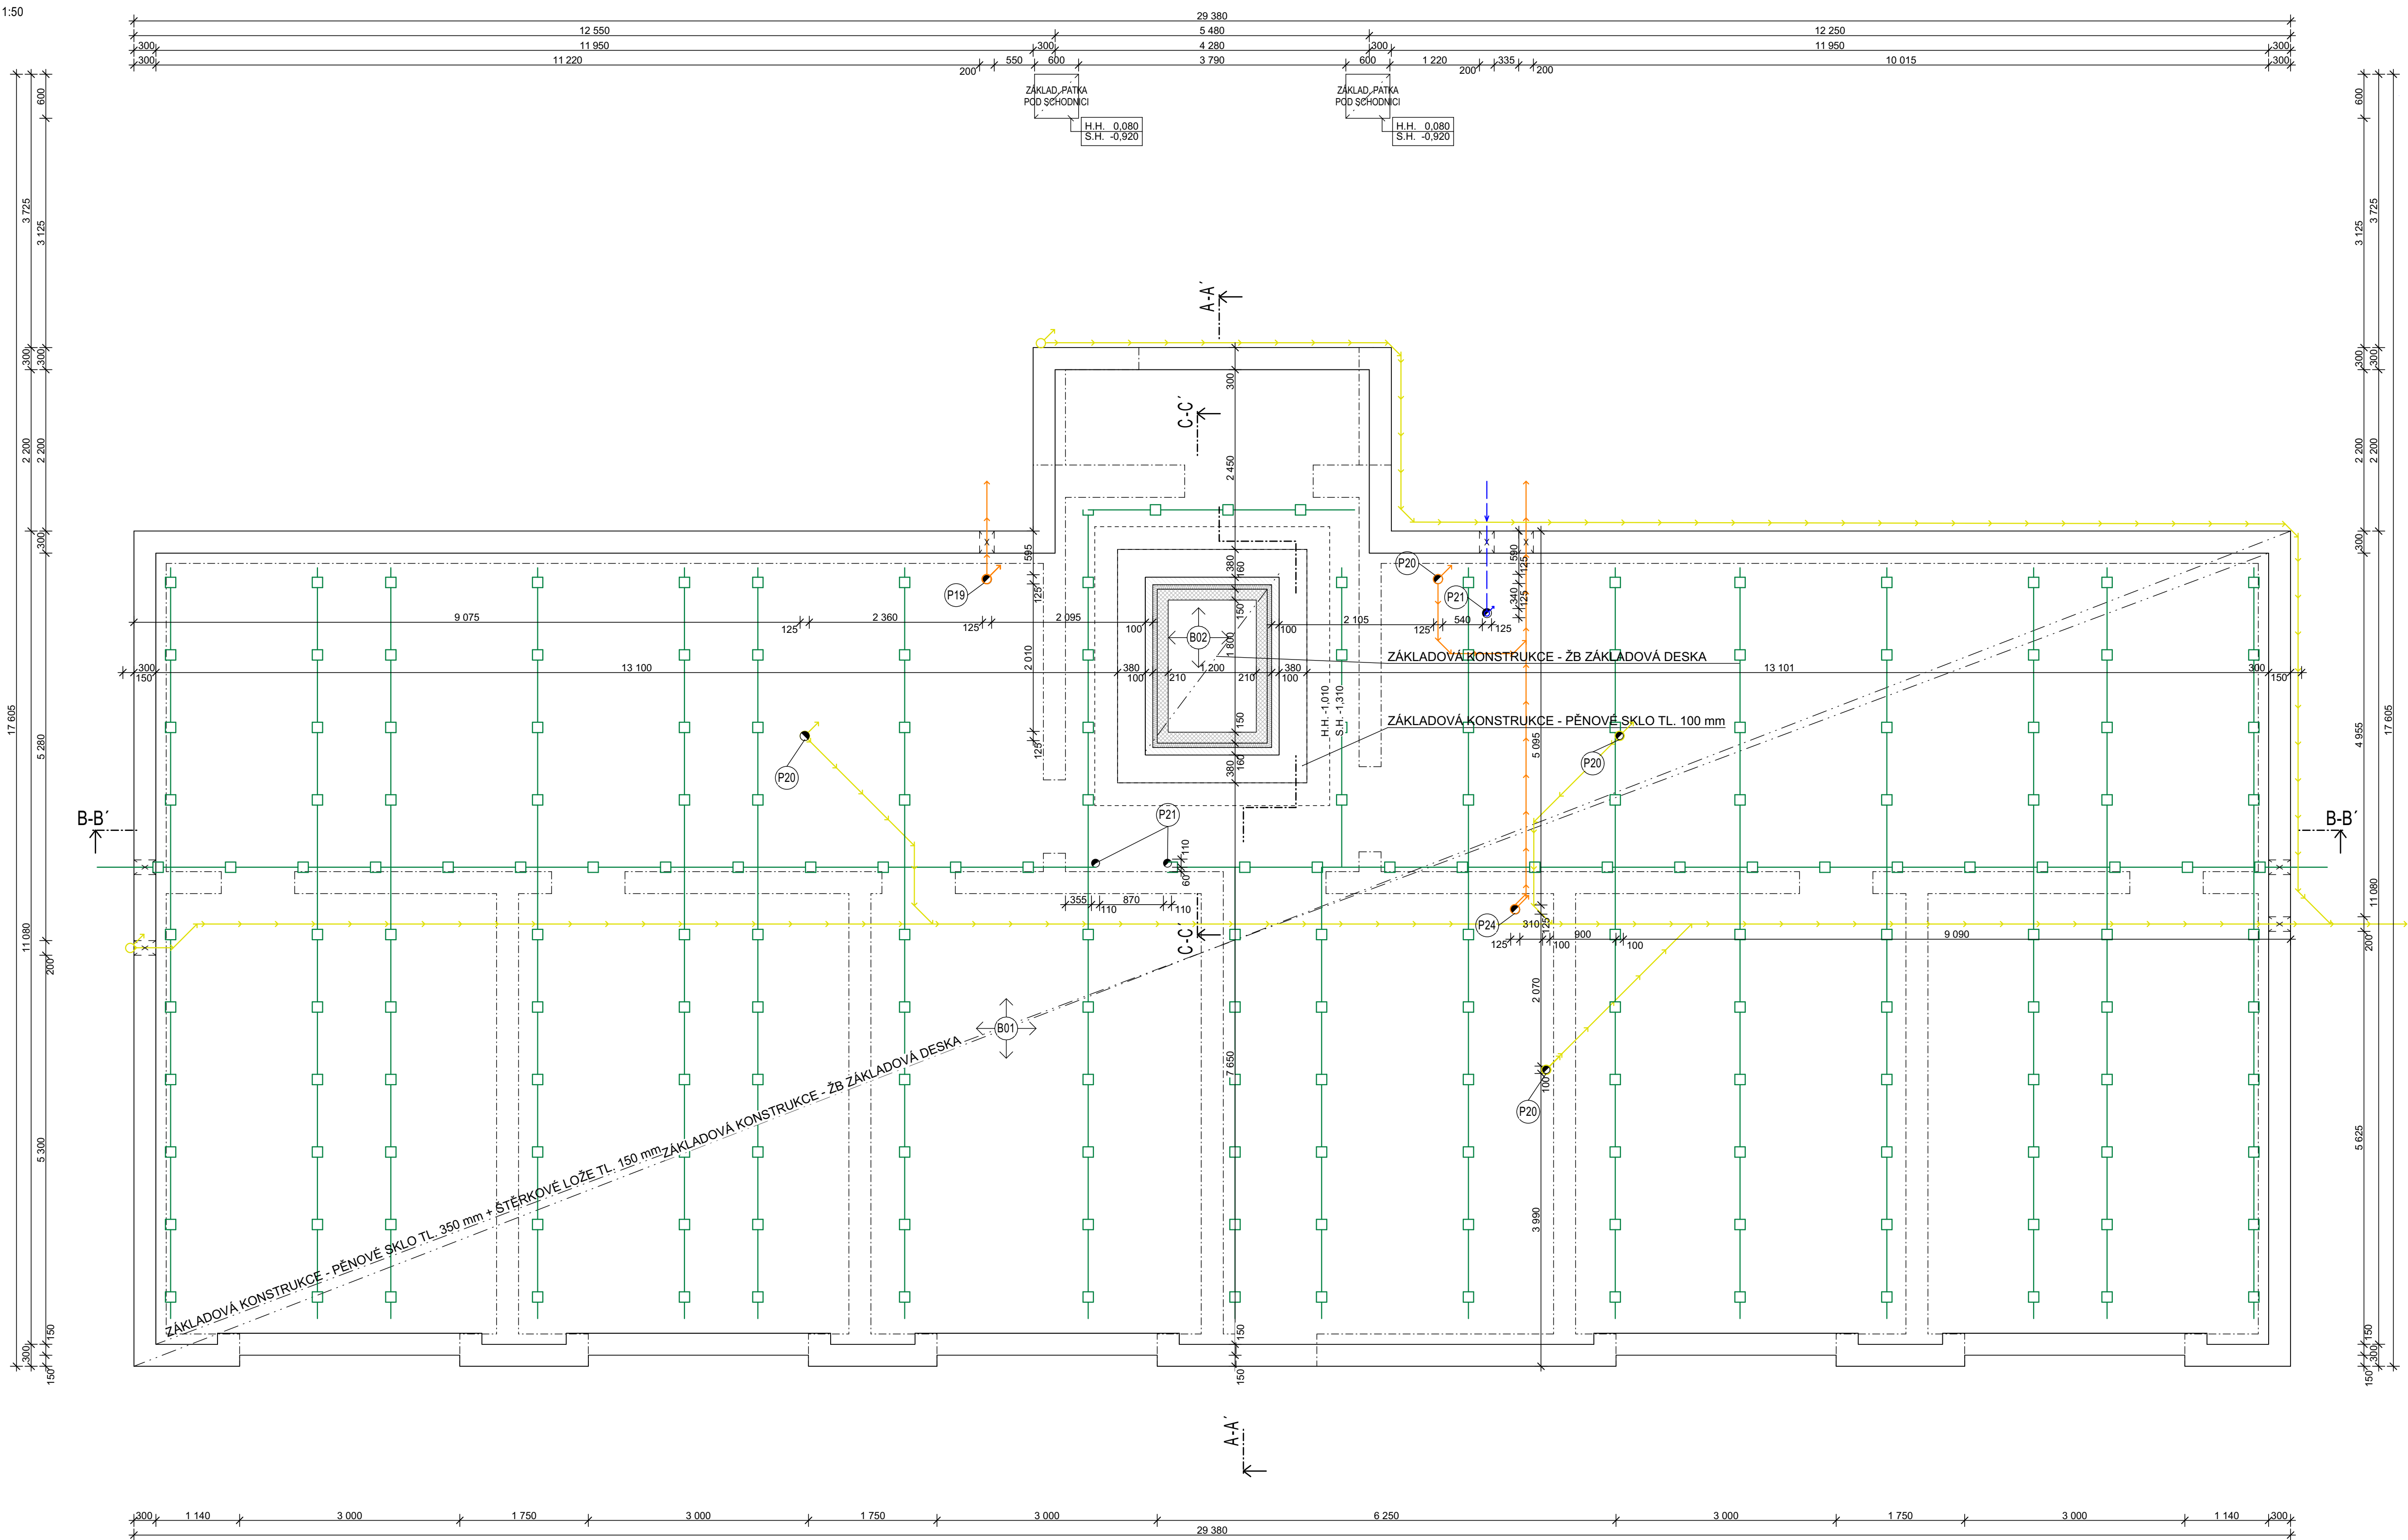


M 1:50





LEGENDA ZNAČEK

- | | |
|---|--|
|  | ODVĚRAVACÍ POTRUBÍ PODZÁKLADI - PERFOROVANÉ POTRUBÍ DN 100 - S VYDECHOVÝM A PRÍVÁDEČNÝM POTRUBÍM |
|  | SVISLÉ ODPADNÍ DEŠŤOVÉ POTRUBÍ DN 100 - STUPNACÍ |
|  | ROZVODY ODPADNÍHO DEŠŤOVÉHO POTRUBÍ |
|  | SVISLÉ SPLAŠKOVÉ KANALIZAČNÍ POTRUBÍ - STUPNACÍ |
|  | ROZVODY LEŽATE SPLAŠKOVÉ KANALIZACE |
|  | SVISLÉ PRÍVODNÍ VODOVODNÍ POTRUBÍ - STUPNACÍ |
|  | ROZVODY LEŽATEHO PRÍVODNÍHO POTRUBÍ |
|  | TEPLÁ VODA |
|  | SVISLÉ STUPNACÍ POTRUBÍ TEPLÁ VODA |
|  | STUĐENÁ VODA |
|  | SVISLÉ STUPNACÍ POTRUBÍ STUĐENÁ VODA |

-JEDNÁ SE O PŘEDBĚŽNÝ NÁVRH - NUTNO OVĚŘIT AUTORIZOVANOU OSOBU

c)				
b)				
a)				
ozn. změny	předmět změny	změnu provedl	podpis	datum

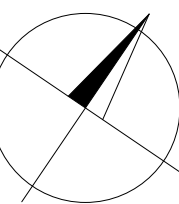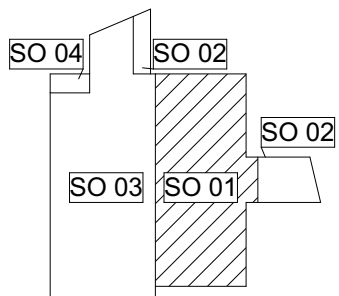

0,000 = 236,820 m.n.m , B.p.v. / SOUŘADNICOVÝ SYSTÉM JTSK

PRŮJEM	BAKALÁŘSKÁ PRÁCE		<div><div><div></div></div><div><div>FAKULTA</div><div>STAVEBNÍ</div><div>stav</div><div>posuzování stavitelství</div></div></div>	
VYPRACOVAL	DANIEL SEDLÁČEK			
KONTOLOVAL	ING. KAREL STRUHALA, Ph.D.			
STAVEBNÍK	MĚSTO HLUČÍN			
MÍSTO STAVBY	Městni 1490,Hlučín,748 01,Česká republika			
NÁZEV STAVBY	NOVOSTAVBA BYTOVÉHO DOMU			
			FORMÁT	8x4
STAVEBNÍ OBJEKT	SO 01 BYTOVÝ DŮM		DATUM	23.05.2023
ČÁST	STAVEBNÉ KONSTRUKČNÍ ŘEŠENÍ		STUPEŇ PD	DPS
OBSAH:	SCHEMA POTRUBÍ ZÁKLADY		MÉRÍTKO	Č. VÝKRESU
			1:50	D.1.2.1