
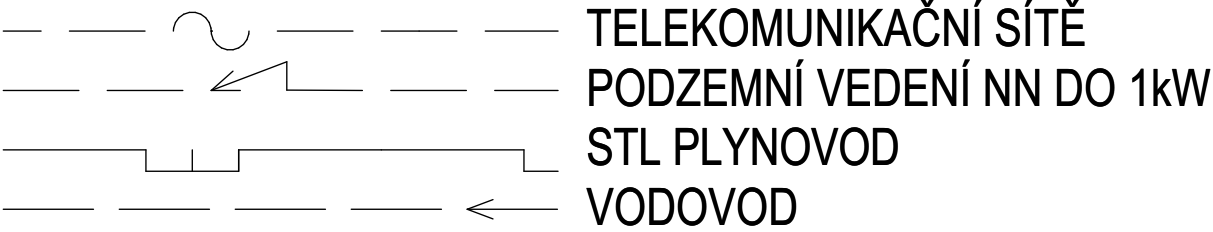


M 1:250


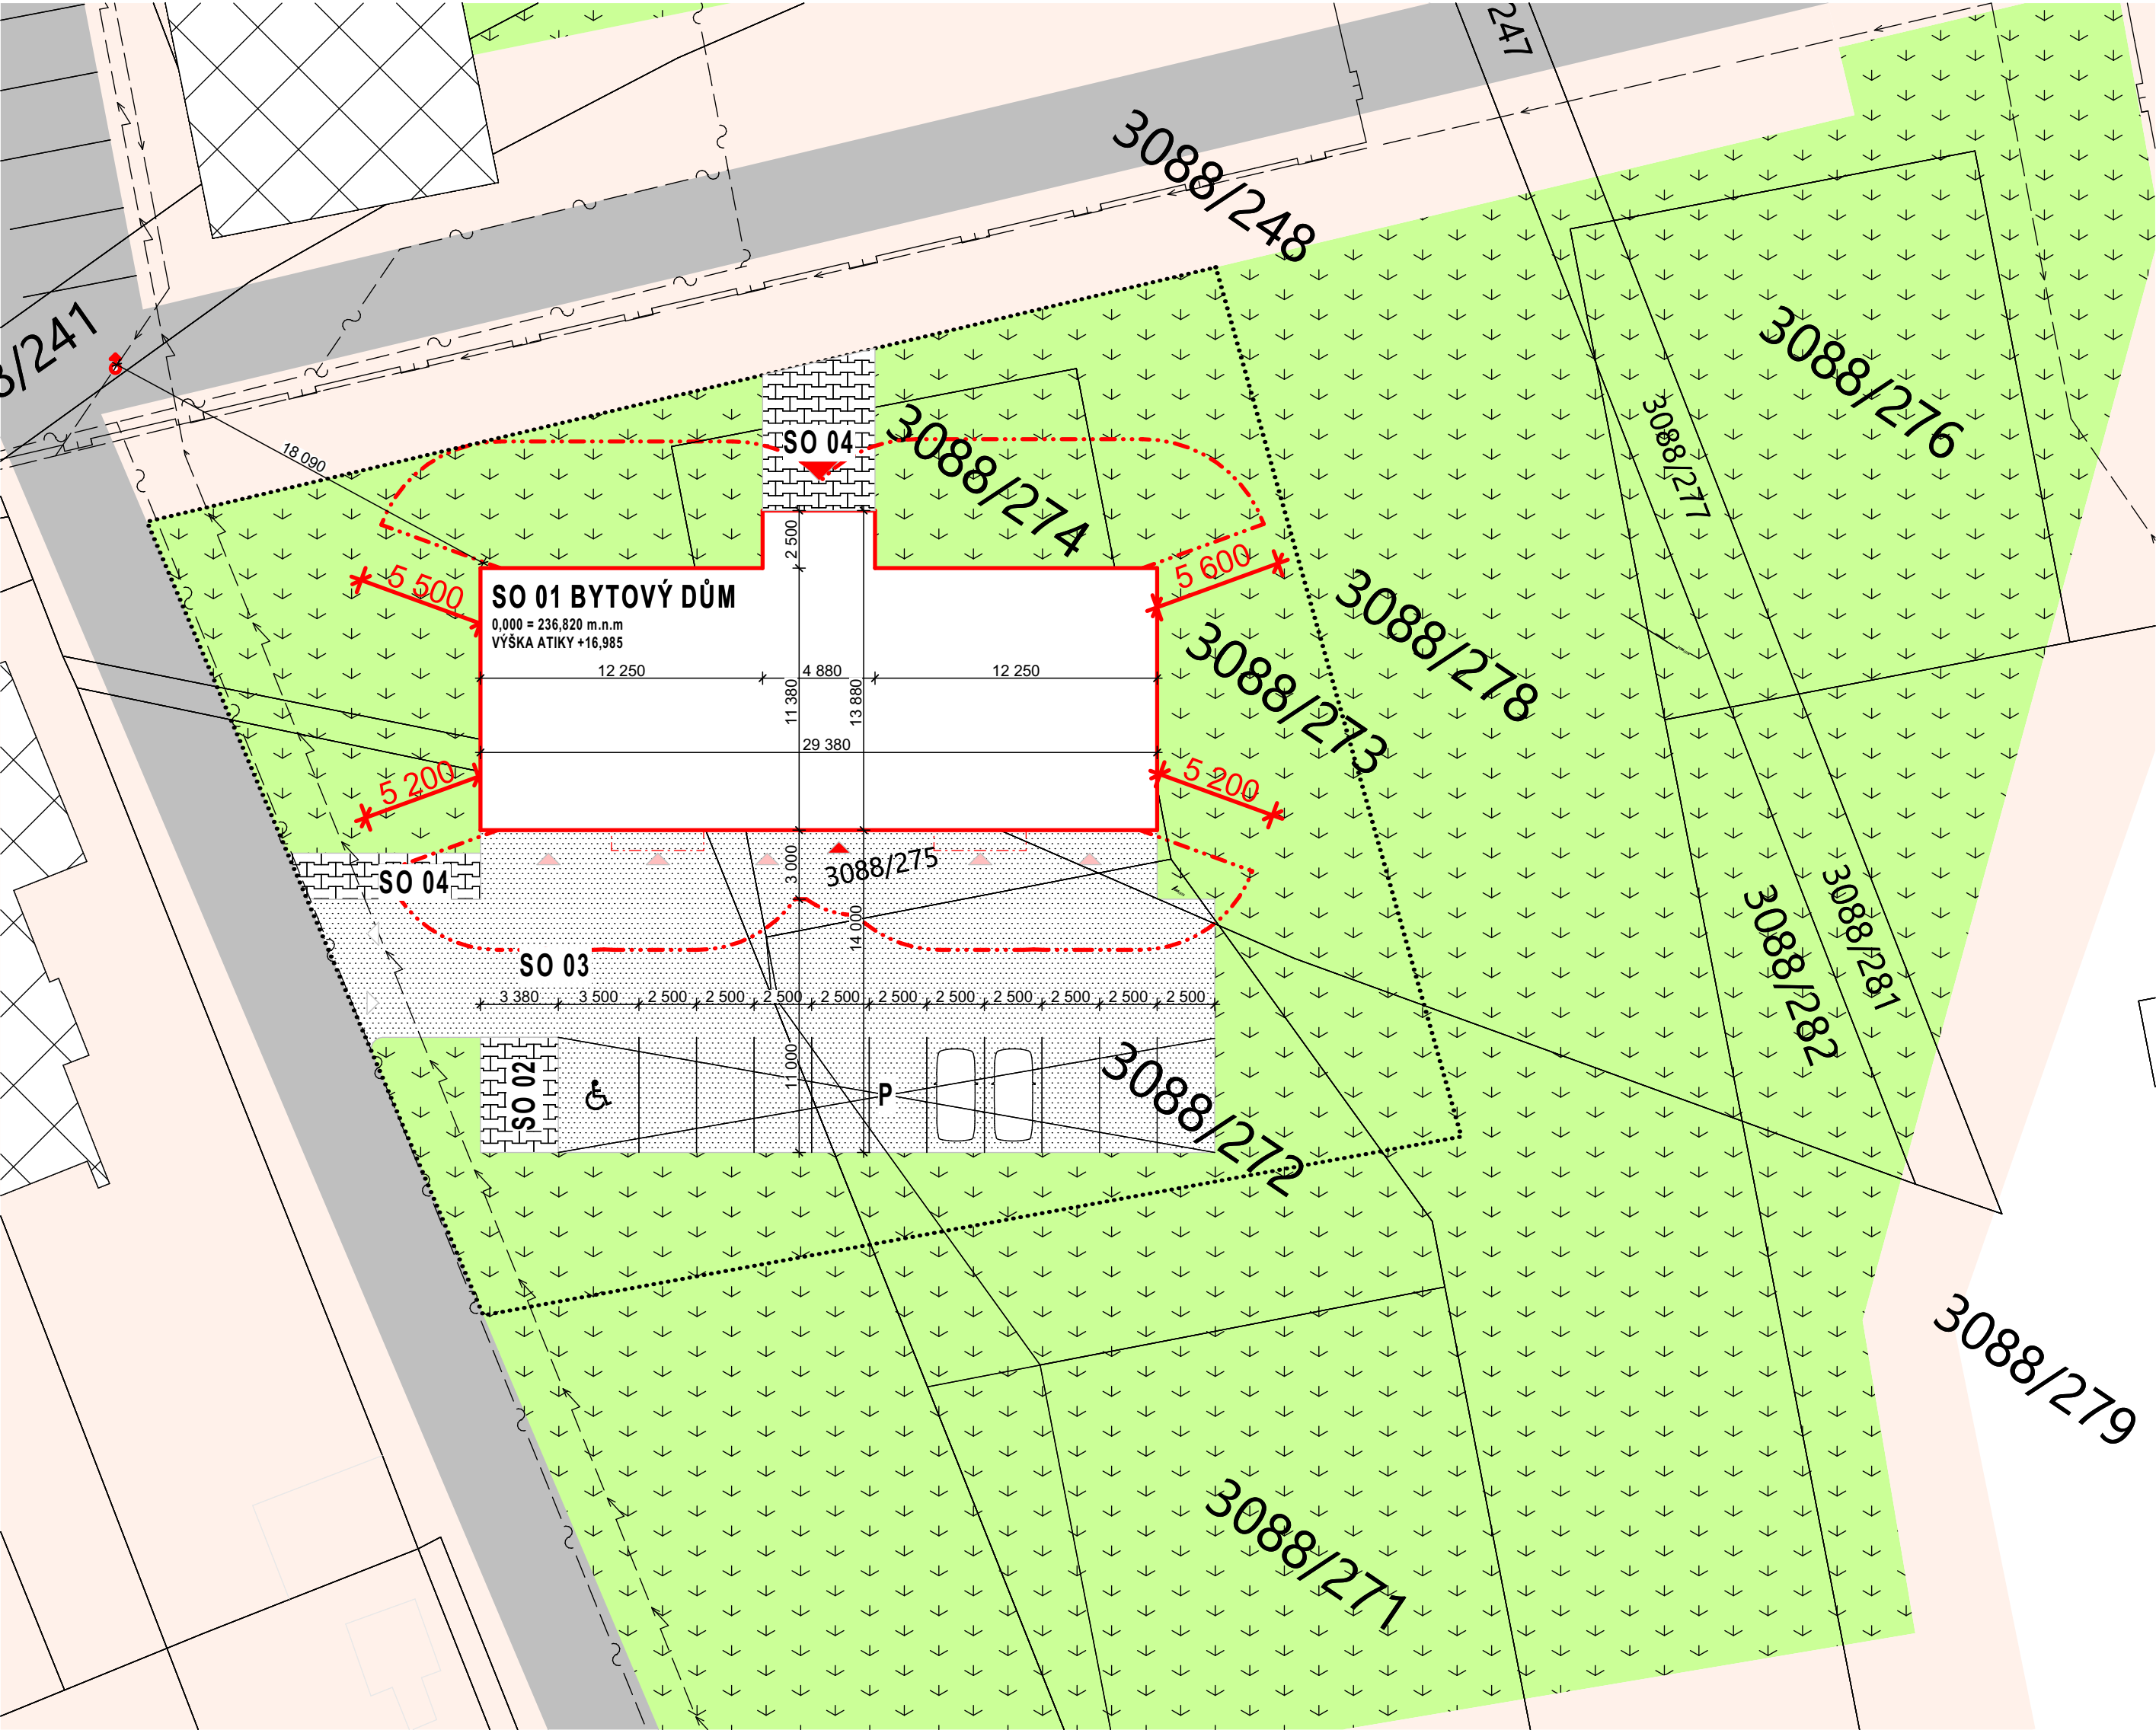


LEGENDA MATERIÁLU

- ŘEŠENÉ ÚZEMÍ
- SO 01 - BYTOVÝ DŮM
- SOUSEDNÍ OBJEKT
- PŘEDSTUPUJÍCÍ KONSTRUKCE
- KOMUNIKACE - STÁVAJÍCÍ - ASFALTOVÁ
- CHODNÍK - STÁVAJÍCÍ - BETONOVÁ ZÁMKOVÁ DLAŽBA
- ZELEŇ
- KOMUNIKACE - NOVĚ NAVRŽENÁ - ASFALTOVÁ
- CHODNÍK - NOVĚ NAVRŽENÝ - BETONOVÁ ZÁMKOVÁ DLAŽBA
- ODSTUPOVÁ VZDÁLENOST
- HLAVNÍ VSTUP DO OBJEKTU
- VEDLEJŠÍ VSTUP DO OBJEKTU
- SMĚR JÍZDY
- VJEZD DO GARÁŽE
- PODZEMNÍ HYDRANT DN 125 (Q = 9,5l/s; v = 0,8 m/s)

3088/273 PARC. ČÍSLO DLE KN

c)				
b)				
a)				
ozn. změny	předmět změny	změnu provedl	podpis	datum

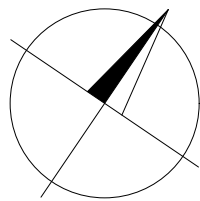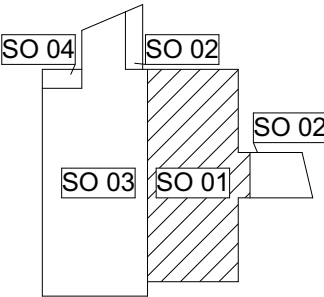

0,000 = 236,820 m.n.m , B.p.v. / SOUŘADNICOVÝ SYSTÉM JTSK

PŘEDMĚT	BAKALÁŘSKÁ PRÁCE		<div><div>T</div><div>FAKULTA STAVEBNÍ ústav pozemního stavitelství</div></div>	
VYPRACOVAL	DANIEL SEDLÁČEK			
KONTROLOVAL	ING. KAREL STRUHALA, Ph.D.			
STAVEBNÍK	MĚSTO HLUČÍN			
MÍSTO STAVBY	Cihelny 1490, Hlučín, 748 01, Česká Republika			
NÁZEV STAVBY	NOVOSTAVBA BYTOVÉHO DOMU			
			FORMÁT	4x4
STAVEBNÍ OBJEKT	SO 01 BYTOVÝ DŮM		DATUM	23.05.2023
ČÁST	POŽÁRNĚ BEZPEČNOSTNÍ ŘEŠENÍ		STUPEŇ PD	DPS
OBSAH:			MĚŘÍTKO	Č. VÝKRESU
PBŘ ODSUPOVÉ VZDÁLENOSTI			1:250	D.1.3.7