

LEGENDA

- OPLOCENÍ STAVENIŠTĚ - neprůhledný mobilní plot City
STÁVAJÍCÍ PLETIVOVÉ OPLOCENÍ
VÝŠKOPIS
TRASY STROJŮ NA STAVENIŠTI

LEGENDA INŽENÝRSKÝCH SÍTÍ

STÁVAJÍCÍ

- PLYNOVODNÍ VEDENÍ SILNOTLAKÉ
SILOVÉ VEDENÍ NÍZKÉHO NAPĚTÍ
VODOVODNÍ POTRUBÍ PITNÉ VODY
JEDNOTNÁ KANALIZACE

NAVRŽENÝCH



- PLYNOVODNÍ PŘÍPOJKA
PŘÍPOJKA SILOVÉHO VEDENÍ NN
VODOVODNÍ PŘÍPOJKA PITNÉ VODY
PŘÍPOJKA JEDNOTNÉ KANALIZACE
SPLAŠKOVÁ KANALIZACE

STAVENIŠTNÍCH

- VODOVOD
SILOVÉ VEDENÍ NN

LEGENDA ZNAČEK

- JEDNOTLIVÝ STROM
VJEZD A VÝJEZD SE STAVENIŠTĚ
PŘÍSTUP KE STAVEBNÍMU VÝTAHU
HRS
SRS
R.Š.
Š3
HUP
VŠ
- HLAVNÍ ROZVODNÁ SKŘÍŇ
STAVENIŠTNÍ ROZVODNÁ SKŘÍŇ
REVIZNÍ ŠACHTA JEDNOTNÉ KANALIZACE
ODTOKOVÁ ŠACHTA
HLAVNÍ UZÁVĚR PLYNU
VODOMĚRNÁ ŠACHTA

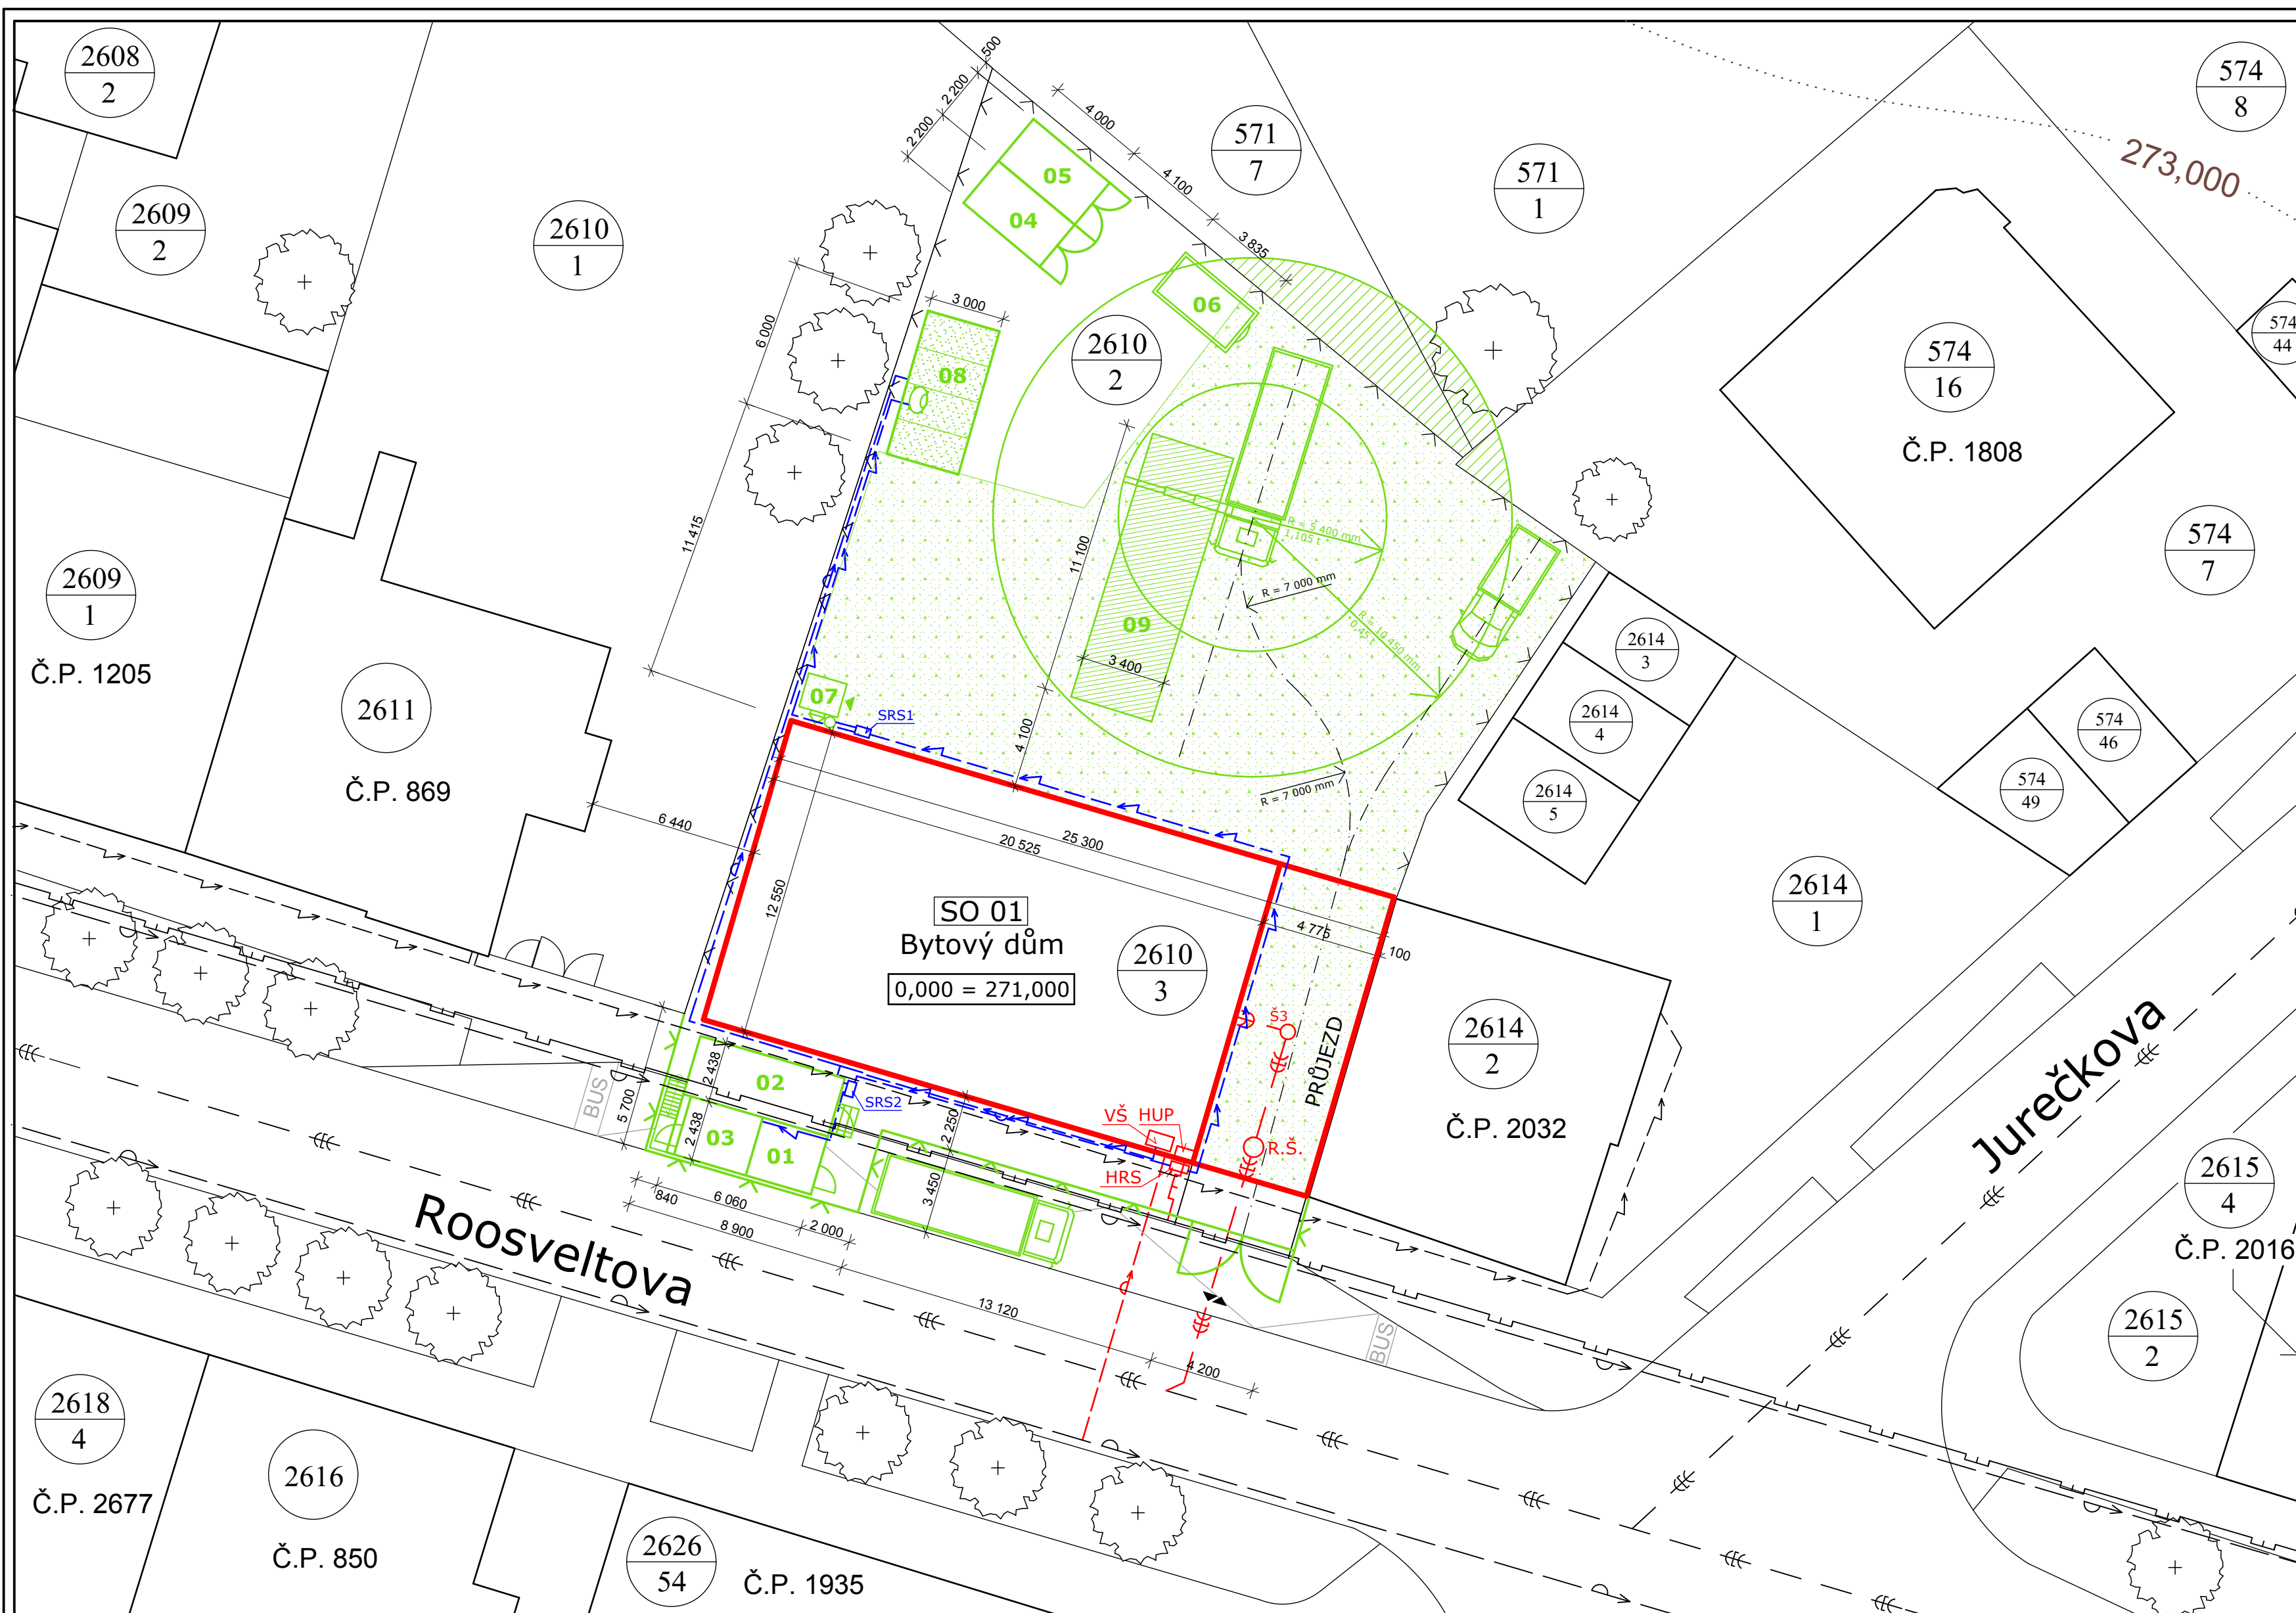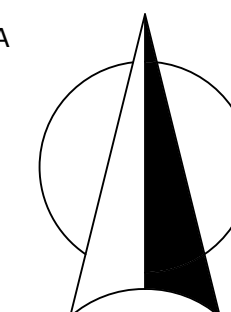

LEGENDA OBJEKTŮ ZS

- 01 ŠATNY PRACOVNÍKŮ
02 WC + SPRCHA (+ FEKÁLNÍ TANK 5 m³)
03 KANCELÁŘ STAVBYVEDOUČÍHO
04 DEMONTOVATELNÝ STAVENIŠTNÍ SKLAD
05 DEMONTOVATELNÝ STAVENIŠTNÍ SKLAD
06 VANOVÝ KONTEJNER NA ODPAD (5,5 m³)
07 STAVEBNÍ VÝTAH GEDA 500 Z/ZP
08 MÍCHACÍ CENTRUM
09 SKLADOVÁ PLOCHA (37,74 m²)

LEGENDA BAREVNÉHO ROZLIŠENÍ STAVENIŠTĚ

- STÁVAJÍCÍ OBJEKTY
NOVĚ BUDOVANÉ OBJEKTY
STAVENIŠTNÍ INŽENÝRSKÉ SÍTĚ
DOČASNÉ OBJEKTY ZAŘÍZENÍ STAVENIŠTĚ

LEGENDA PLOCH

- ZHUTNĚNÝ ŠTĚRK FRAKCE 16 - 32 mm, mocnost 50 mm
SILNIČNÍ BETONOVÉ PANELE IZD 3x1,5 m
SKLADOVACÍ PLOCHA (37,70 m²)
ZAKÁZANÁ OBLAST HYDRAULICKÉ RUKY

0,000 = 271,000 m n.m. BpV

ÚSTAV TECHNOLOGIE, MECHANIZACE A ŘÍZENÍ STAVEB		VYSOKÉ UČENÍ TECHNICKÉ V BRNĚ	
BAKALÁŘSKÁ PRÁCE		FAKULTA STAVEBNÍ	
Název BP:		DATUM	
TECHNOLOGICKÁ ETAPA HRUBÉ HORNÍ STAVBY BYTOVÉHO DOMU - REZIDENCE GABRIELA		8.5.2014	
Název:		MĚŘÍTKO	Č. VÝKRESU
ZAŘÍZENÍ STAVENIŠTĚ - SVISLÉ KONSTRUKCE		1:200	5.
Vypracoval: MAREK MIHAL		Vedoucí BP: Ing. DAVID ČECH	