



JIŽNÍ POHLED

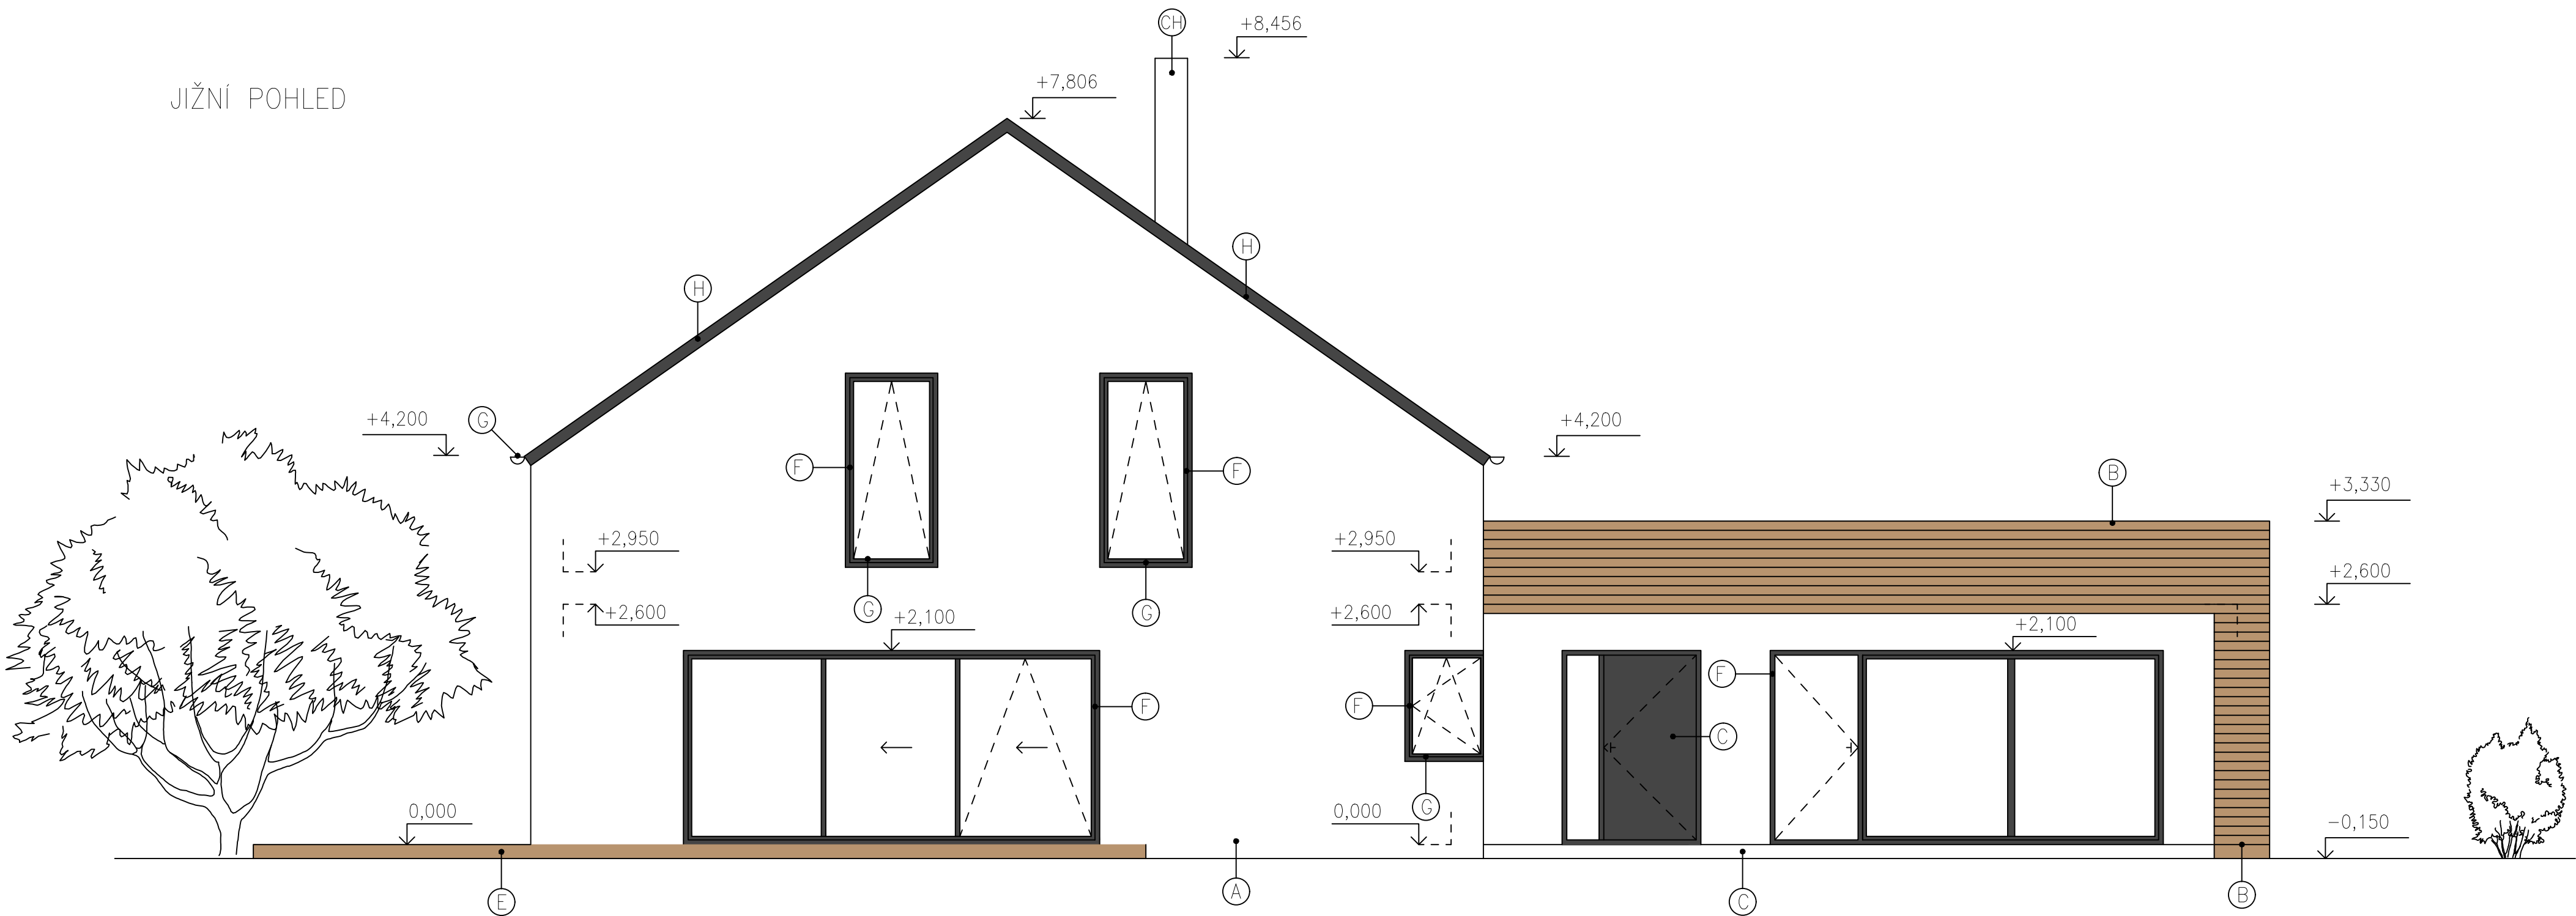

SEVERNÍ POHLED

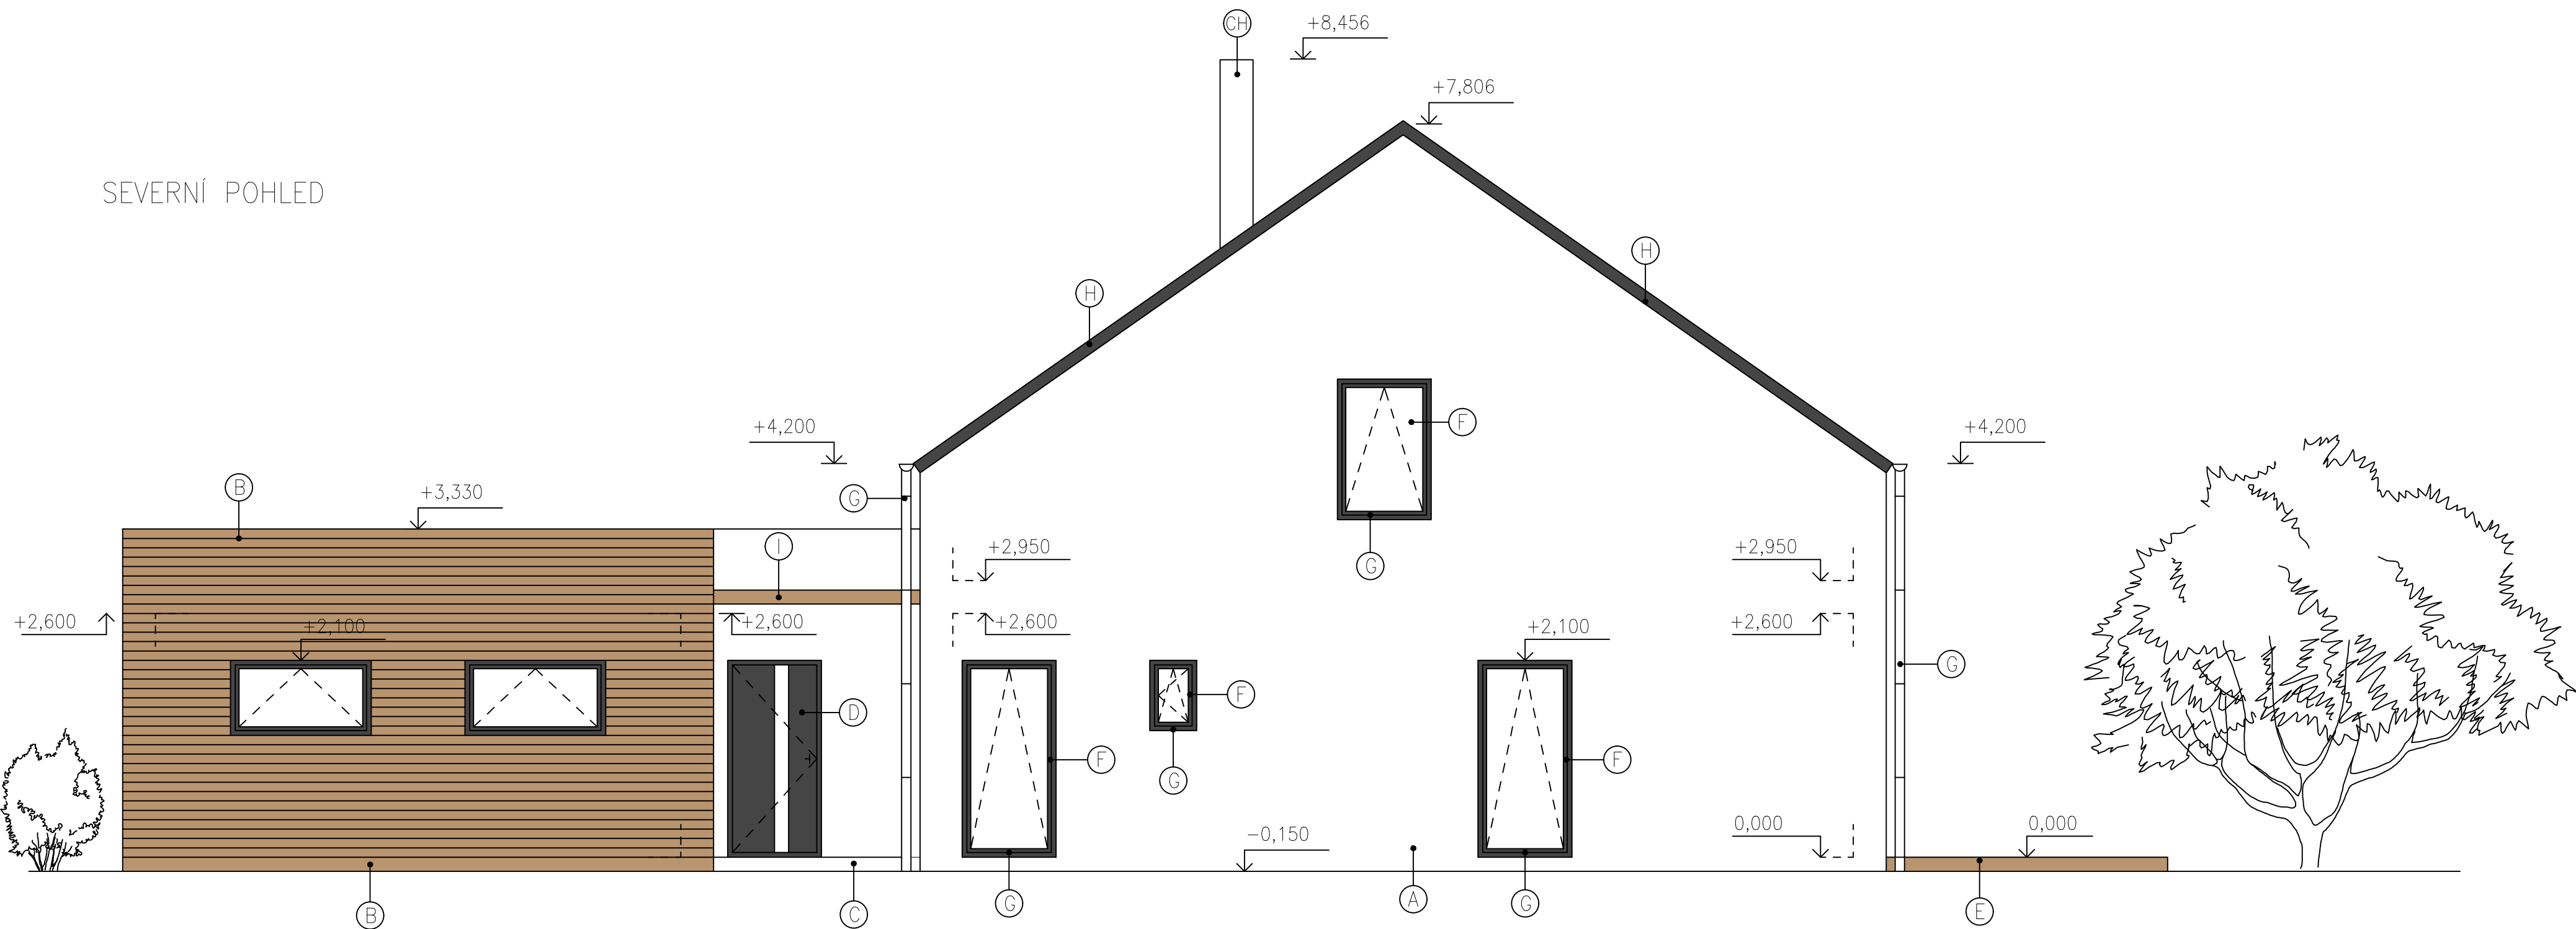

LEGENDA POVRCHOVÝCH ÚPRAV

OZN	SPECIFIKACE
A	SILKÁTOVÁ PASTOVITÁ OMÍTKA, BARVA BILÁ, ZRNITOST 1,5 mm
B	DŘEVĚNÝ OBKLAD, LATĚ PŘÍPEVNĚNÉ PO CELE VÝŠCE PROVOZOVNY
C	HLAVNÍ VCHODOVÉ DVEŘE, BARVA ANTRACIT
D	PLASTOVÉ DVEŘE, BARVA ANTRACIT
E	TERASOVÁ PRKNA
F	PLASTOVÁ OKNA, BARVA ANTRACIT, IZOLAČNÍ TROJSKLO
G	KLEMPÍŘKÉ PRVKY, Z POPLASTOVANÉHO PLECHU, BARVA ANTRACIT
H	PLECHOVÉ STŘEŠNÍ TAŠKY, BARVA ANTRACIT
CH	STŘEŠNÍ KOMINOVÁ HLAVICE SCHIEDEL
I	ZASTŘEŠENÍ ZADNÍHO VCHODU DO OBJEKTU
J	SEKČNÍ GARÁŽOVÁ VRATA, BARVA ANTRACIT

- VÝPIS OKEN, DVEŘÍ, TRUHLÁŘSKÝCH A KLEMPÍŘSKÝCH VÝROBKŮ VIZ SAMOSTATNÁ PŘÍLOHA
- SKLADBY KONSTRUKCÍ VIZ VÝPIS SKLADEB

0,000=480,000 m n.m. B.p.v. / SOUŘADNICOVÝ SYSTÉM J–STK

PŘEDMĚT	BAKALÁŘSKÁ PRÁCE		<div><div></div><div>FAKULTA STAVEBNÍ</div><div>Ústav pozemního stavitelství</div></div>
VYPRACOVAL	Lenka Drápelová		
KONTROLOVAL	Ing. arch. Ivana Utkalová		
STAVEBNÍK	Lenka Drápelová		
MÍSTO STAVBY	Měřín, ul. Zabrána, p.č. 1311/8		
NÁZEV STAVBY	RODINNÝ DŮM S ATELÉREM		
STAVEBNÍ OBJEKT	SO.01 RODINNÝ DŮM S PROVOZOVNOU	FORMÁT	A1
ČÁST	D.1.1 ARCHITEKTONICKO-STAVEBNÍ ŘEŠENÍ	DATUM	5/2021
OBSAH:	POHLEDY	STUPEŇ PD	PDS
		MĚŘÍTKO	Č. VÝKRESU
		1:50	D.1.1.6