


DETAIL B – NAPOJENÍ PODSKLEPENÉ A NEPODSKLEPENÉ ČÁSTI
M 1:5

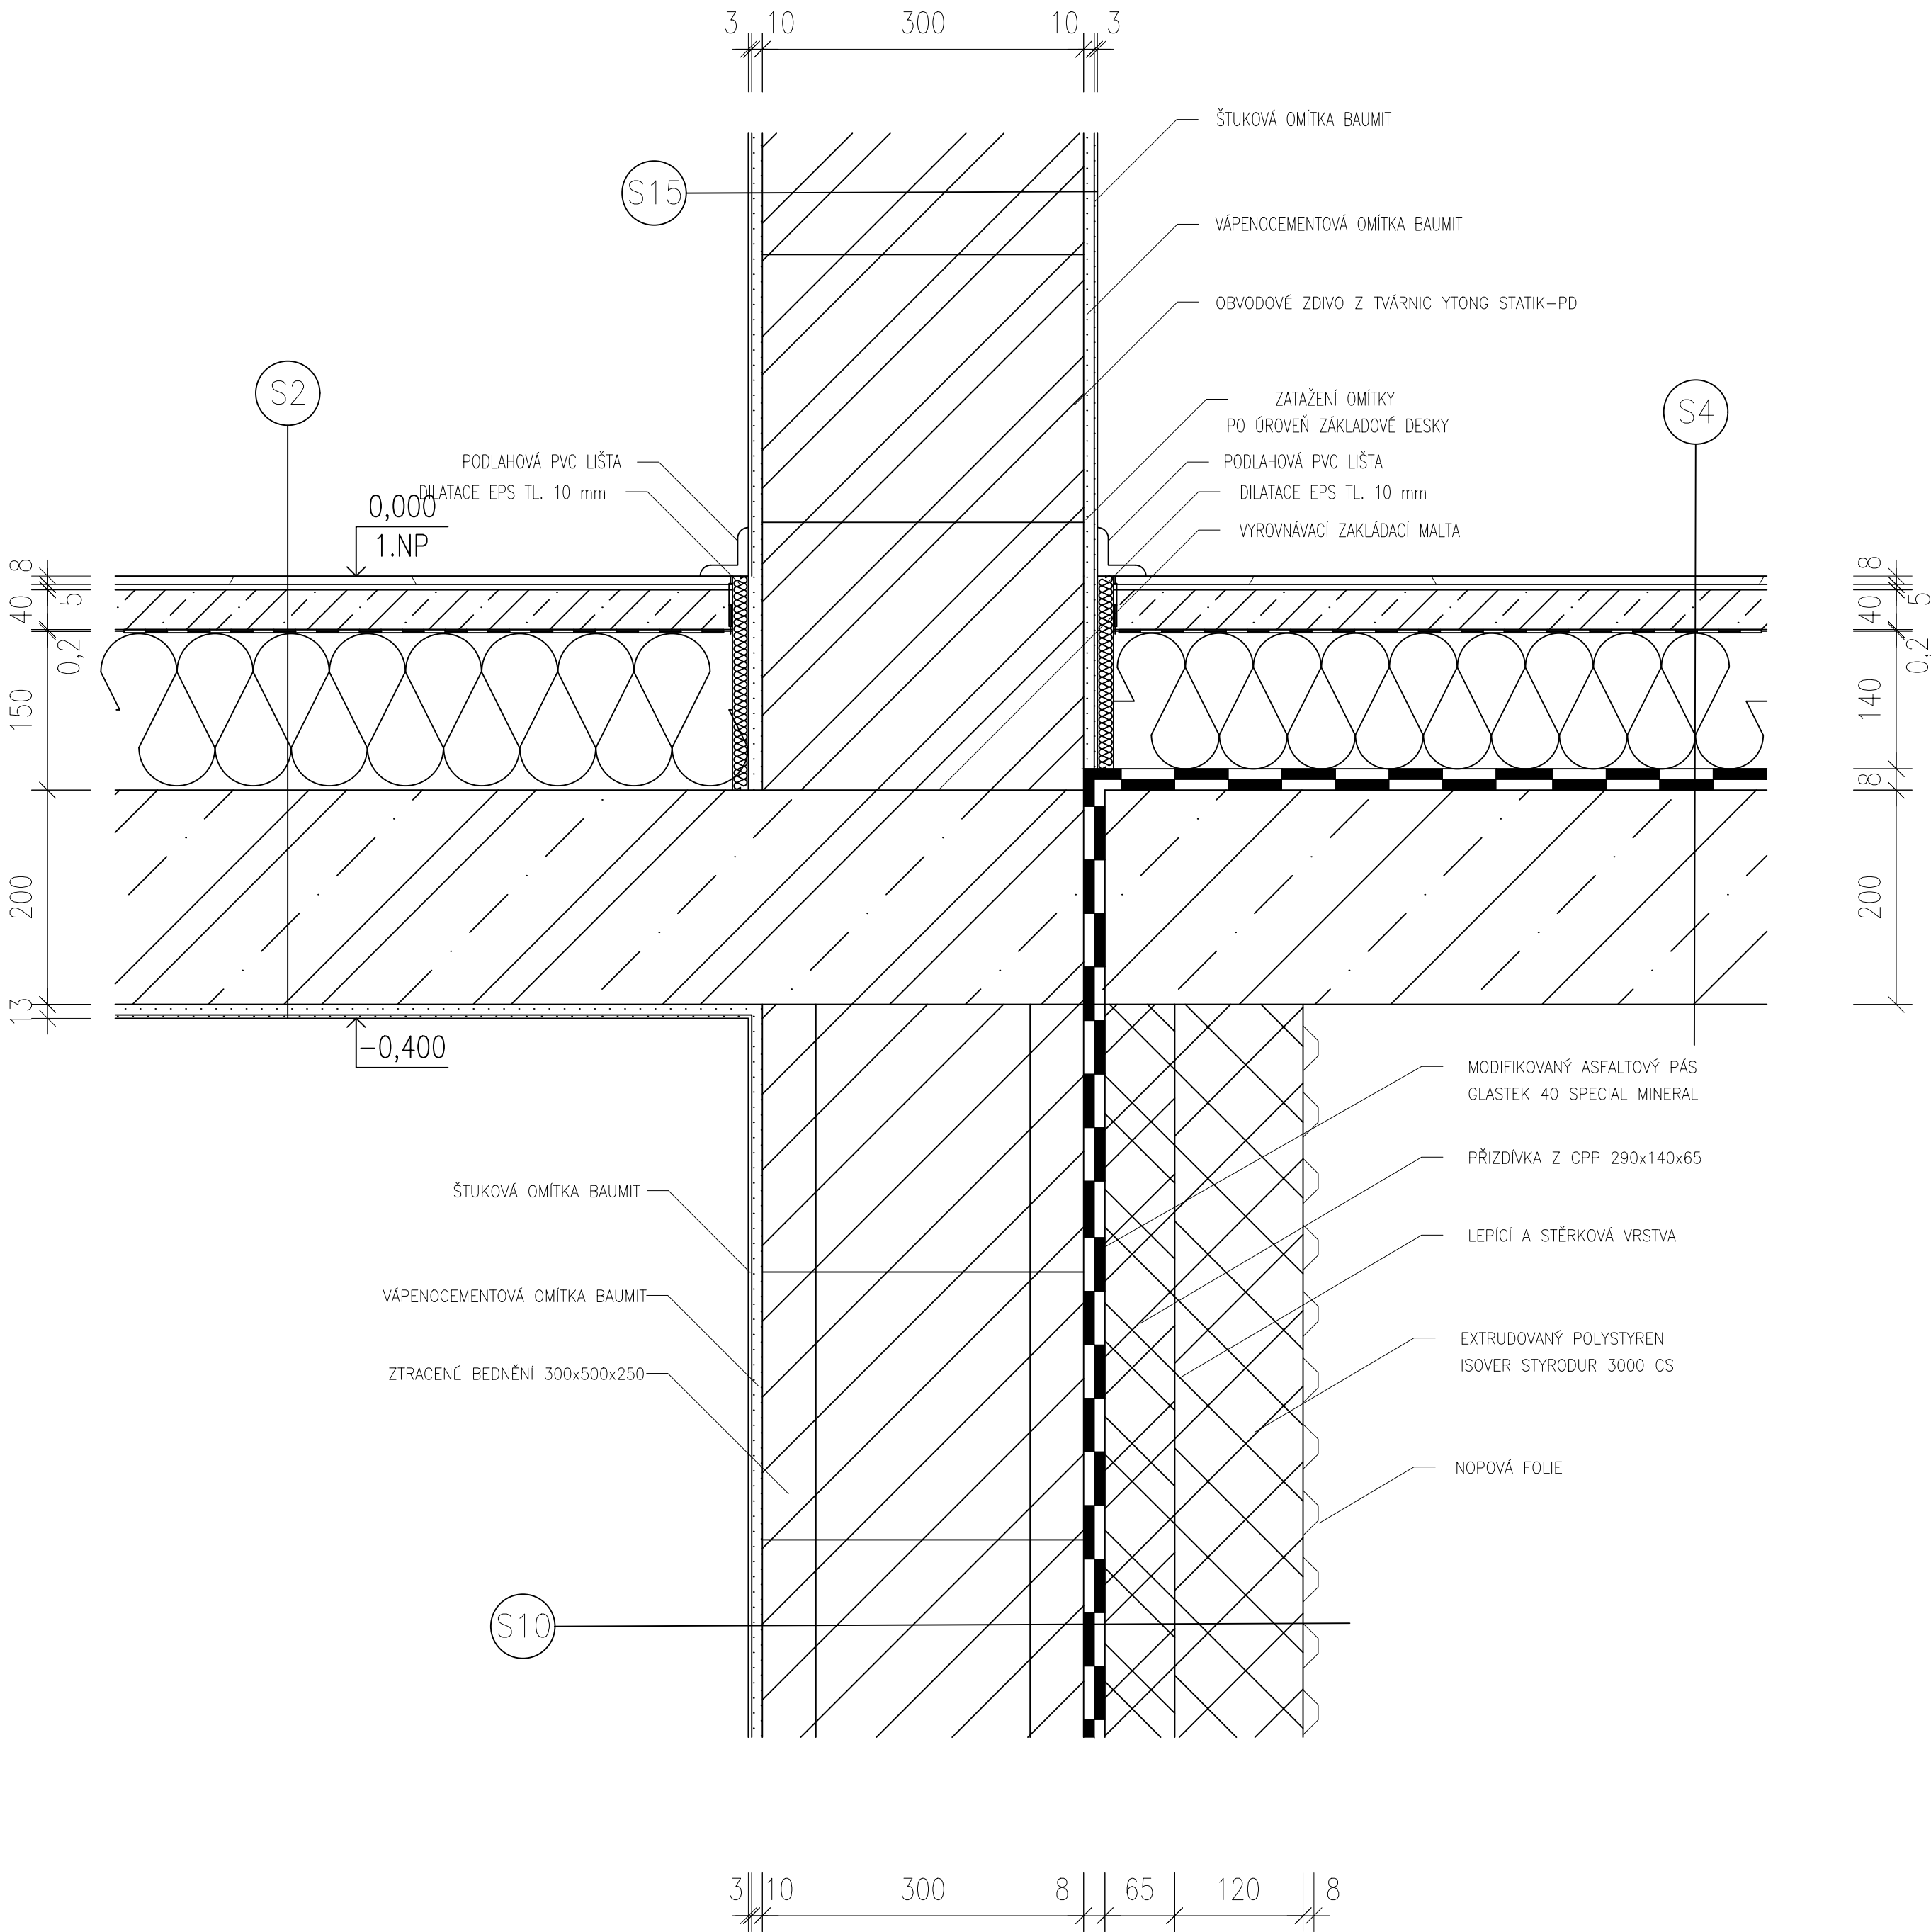

LEGENDA MATERIÁLŮ

	OBVODOVÉ ZDIVO ZE ZTRACENÉHO BEDNĚNÍ 300x250x500 mm PEVNOST V TLAKU 15MPa		PROSTÝ BETON C16/20
	VNITŘNÍ NOSNÉ ZDIVO Z TVÁRNIC YTONG, TL. 300 mm ZDĚNO NA TENKOVRSŤVOU ZDICÍ MALTY		NASYPANÁ ZEMINA
	PŘÍZDÍVKA CPP 290x140x65		EPS TL. 150 mm
	ŽELEZOBETON C20/25, TŘÍDA PROSTŘEDÍ XC1, OCEĽ B500B		XPS TL. 120 mm
	OMÍTKA		HYDROIZOLACE


S2	SKLADBA PODLAHY V 1.NP NAD SUTERÉNEM	
	LAMINÁTOVÁ PODLAHA	8 mm
	PODLAHOVÁ PODŁOŽKA MIRELON	5 mm
	SAMONIVELAČNÍ ANHYDRITOVÝ POTĚR	40 mm
	PE FÓLIE	0,2 mm
	TEPELNĚ IZOLAČNÍ DESKY ISOVER N	150 mm
	ŽELEZOBETONOVÁ STROPNÍ KONSTRUKCE	200 mm
	VÁPENOCEMENTOVÁ OMÍTKA BAUMIT	10 mm
	ŠTUKOVÁ OMÍTKA BAUMIT	3 mm

S4	SKLADBA PODLAHY V 1.NP NA ZEMINĚ	
	KERAMICKÁ DLAŽBA 60x60, PROTISKLUZOVÁ	8 mm
	LEPIDLO NA KERAMICKOU DLAŽBU	5 mm
	PENETRACE	-
	CEMENTOVÝ POTĚR	40 mm
	PE FÓLIE	0,2 mm
	TEPELNĚ IZOLAČNÍ DESKY ISOVER EPS GREY 100	140 mm
	MODIFIKOVANÝ ASFALTOVÝ PÁS, GLASTEK 40 SPECIAL MINERAL	2x4 mm
	ASFALTOVÁ PENETRAČNÍ EMULCE	-
	BETONOVÁ DESKA C16/20, VYZTUŽENO KARI SÍŤI 150x150x6	200 mm
	NASYPANÁ ZEMINA	-

S10	SKLADBA OBVODOVÉ STĚNY V 1.S S PŘÍZDÍVKOU	
	POVRCHOVÁ VRSTVA, MALBA	-
	PENETRAČNÍ NÁTĚR	-
	ŠTUKOVÁ OMÍTKA BAUMIT	3 mm
	VÁPENOCEMENTOVÁ OMÍTKA BAUMIT	10 mm
	ZTRACENÉ BEDNĚNÍ 300x500x250	300 mm
	MODIFIKOVANÝ ASFALTOVÝ PÁS, GLASTEK 40 SPECIAL MINERAL	2x4 mm
	PŘÍZDÍVKA Z CPP 290x140x65	65 mm
	LEPICÍ A STĚRKOVÁ VRSTVA	10 mm
	EXTRUDOVANÝ POLYSTYREN ISOVER STYRODUR 3000 CS	120 mm
	NETKANÁ GEOTEXTILIE	-
	NOPOVÁ FOLIE	8 mm
	NASYPANÁ ZEMINA	-

S15	SKLADBA VNITŘNÍ NOSNÉ STĚNY	
	POVRCHOVÁ VRSTVA, MALBA	-
	PENETRAČNÍ NÁTĚR	-
	ŠTUKOVÁ OMÍTKA BAUMIT	3 mm
	VÁPENOCEMENTOVÁ OMÍTKA BAUMIT	10 mm
	OBVODOVÉ ZDIVO Z TVÁRNIC YTONG STATIK-HL	300 mm
	VÁPENOCEMENTOVÁ OMÍTKA BAUMIT	10 mm
	ŠTUKOVÁ OMÍTKA BAUMIT	3 mm
	POVRCHOVÁ VRSTVA, MALBA	-
	PENETRAČNÍ NÁTĚR	-

0,000=480,000 m n.m. B.p.v. / SOUŘADNICOVÝ SYSTÉM J-STK

PŘEDMĚT	BAKALÁŘSKÁ PRÁCE			FAKULTA STAVEBNÍ ústav pozemního stavitelství
VYPRACOVAL	Lenka Drápelová			
KONTROLOVAL	Ing. arch. Ivana Utíkalová			
STAVEBNÍK	Lenka Drápelová			
MÍSTO STAVBY	Měřín, ul. Zabrána, p.č. 1311/8			
NÁZEV STAVBY	RODINNÝ DŮM S ATELIÉREM			
			FORMÁT	A2
STAVEBNÍ OBJEKT	SO.01 RODINNÝ DŮM S PROVOZOVNOU		DATUM	5/2021
ČÁST	D.1.2 STAVEBNĚ KONSTRUKČNÍ ŘEŠENÍ		STUPEŇ PD	PDS
OBSAH:	DETAIL B - NAPOJENÍ PODSKLEPENÉ A NEPODSKLEPENÉ ČÁSTI		MĚŘÍTKO 1:5	Č. VÝKRESU D.1.2.5