


DETAIL E – U ZÁKLADU
M 1:5

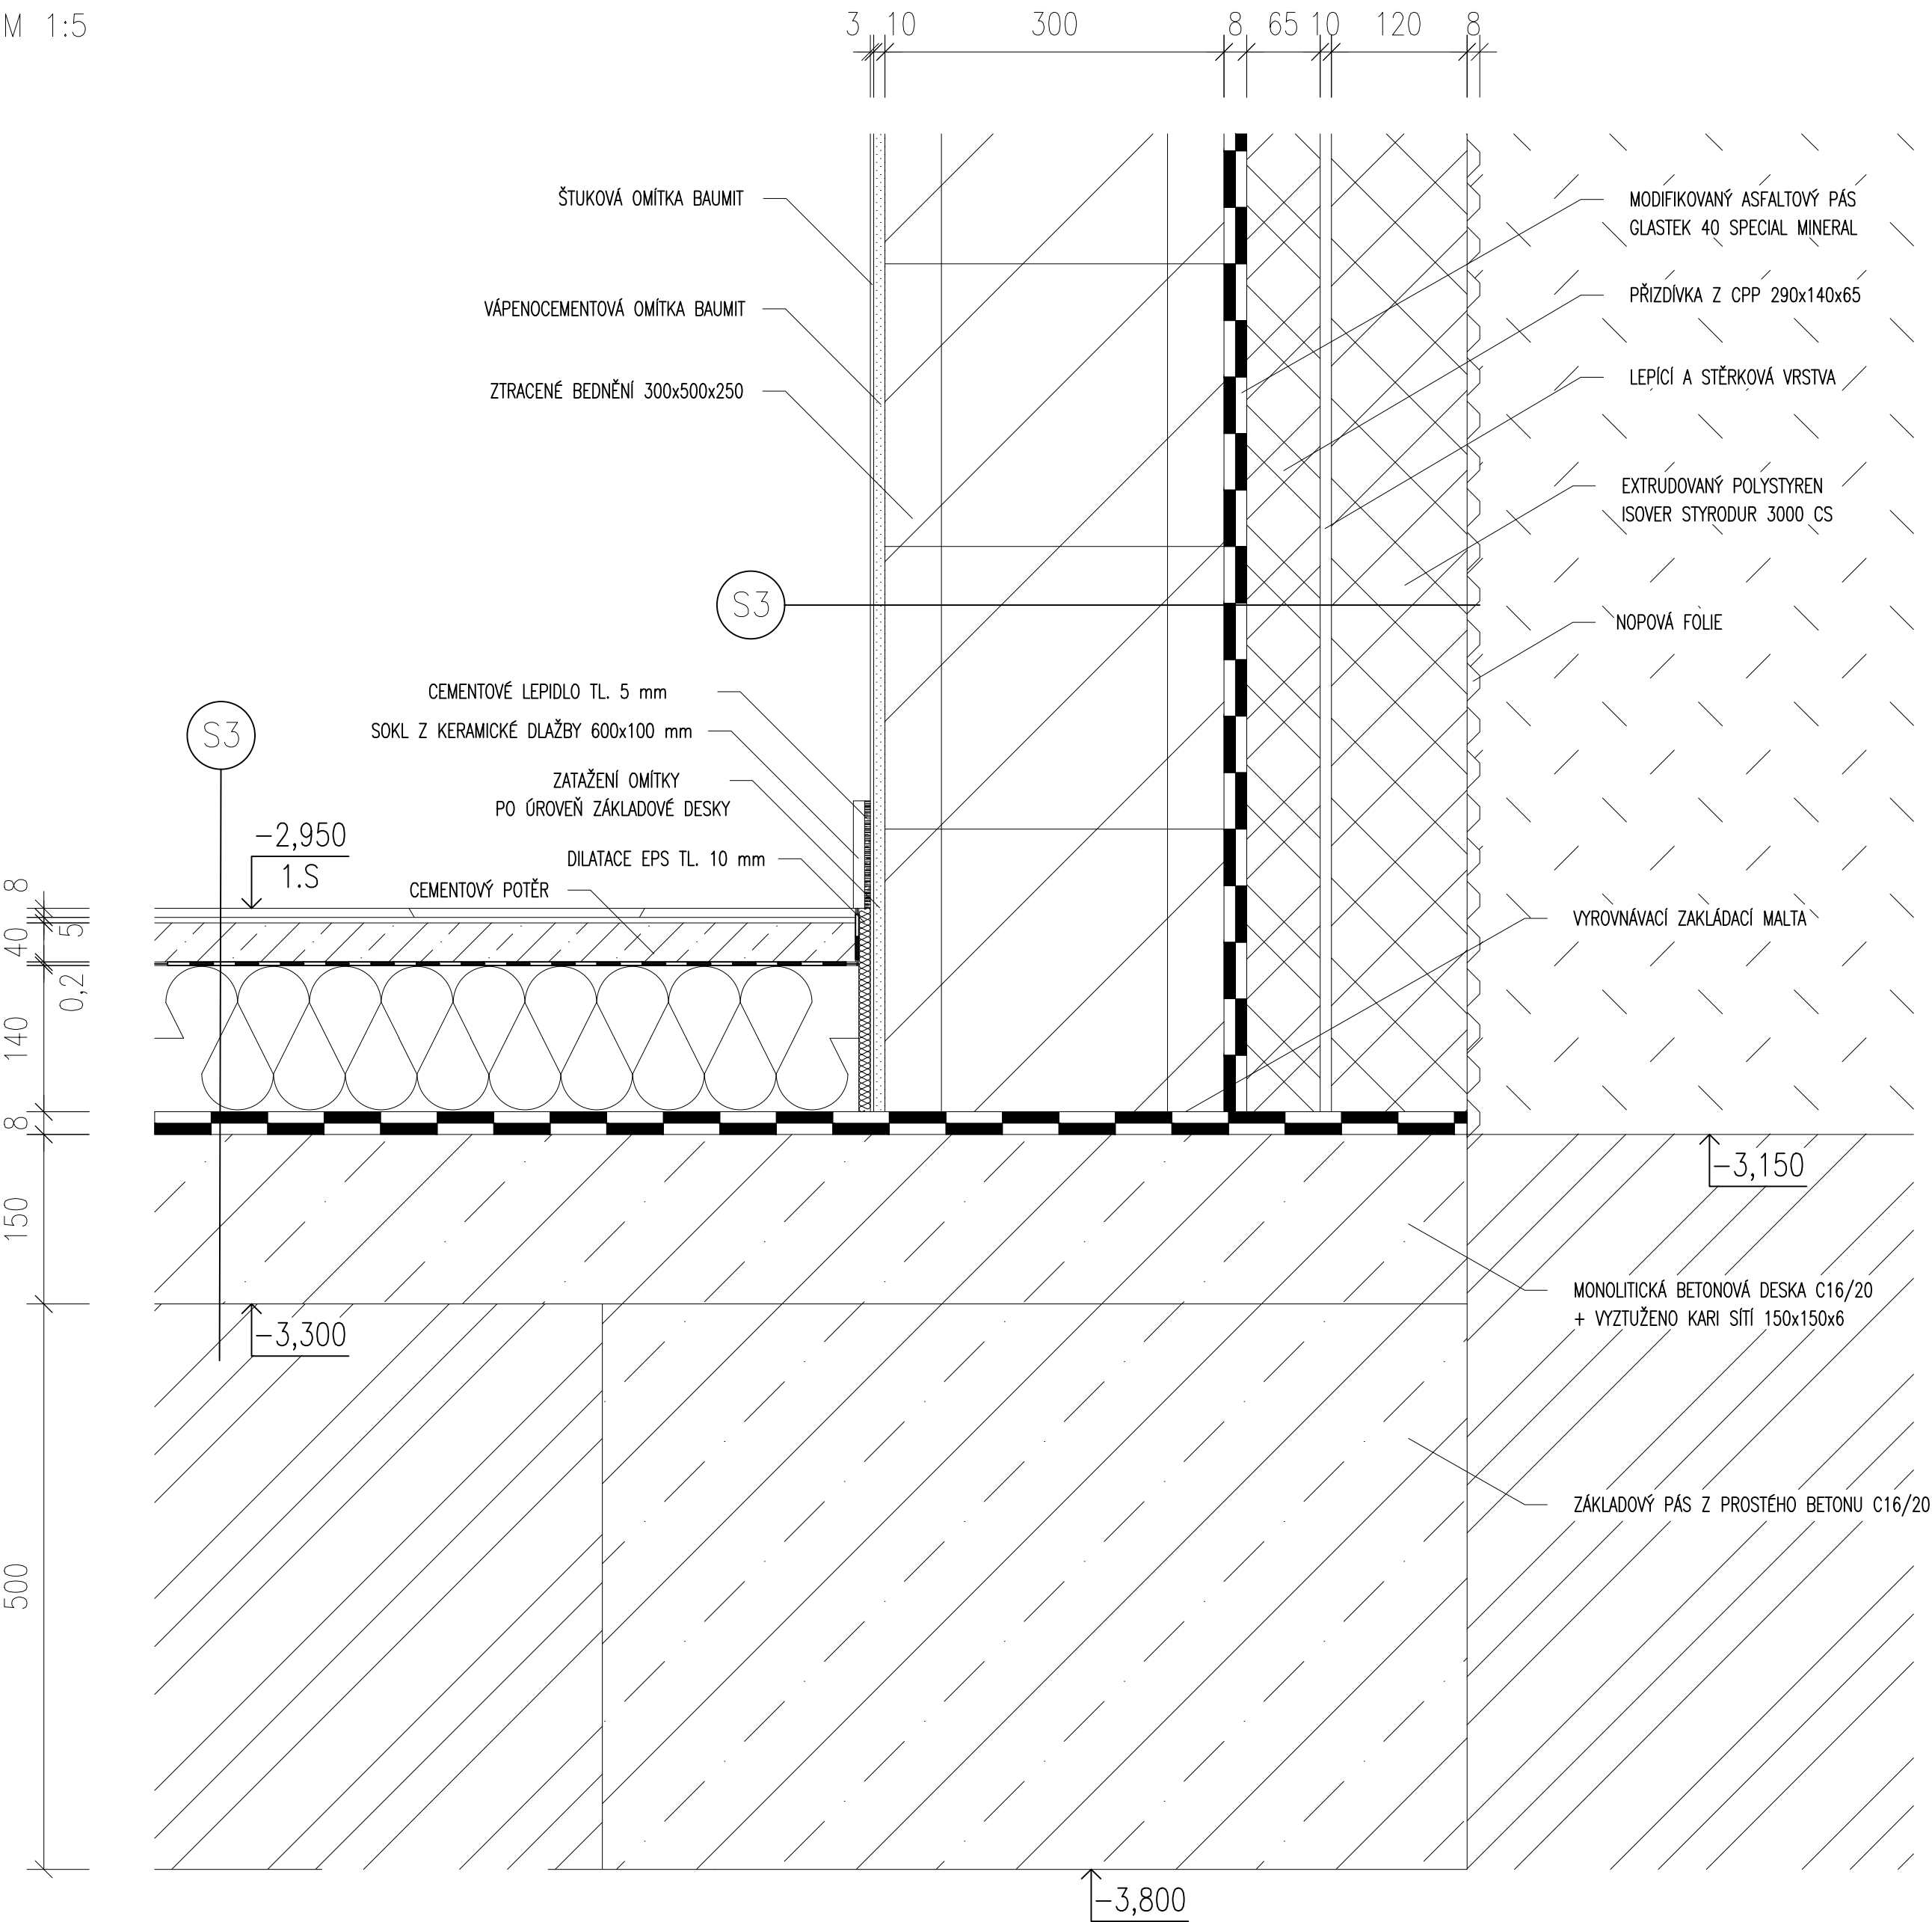


LEGENDA MATERIÁLŮ

	OBVODOVÉ ZDIVO ZE ZTRACENÉHO BEDNĚNÍ 300x250x500 mm PEVNOST V TLAKU 15MPa		NASYPANÁ ZEMINA
	PROSTÝ BETON C16/20		PŮVODNÍ ZEMINA
	ANHYDRITOVÝ POTĚR		HYDROIZOLACE
	OMÍTKA		EPS TL. 150 mm
	PŘÍZDÍVKA CPP 290x140x65		XPS TL. 120 mm

S1	SKLADBA PODLAHY V 1.S	
	KERAMICKÁ DLAŽBA 60x60, PROTISKLUZOVÁ	8 mm
	LEPIDLO NA KERAMICKOU DLAŽBU	5 mm
	PENETRACE	–
	CEMENTOVÝ POTĚR	40 mm
	PE FÓLIE	0,2 mm
	TEPELNĚ IZOLAČNÍ DESKY ISOVER EPS GREY 100	140 mm
	MODIFIKOVANÝ ASFALTOVÝ PÁS, GLASTEK 40 SPECIAL MINERAL	2x4 mm
	ASFALTOVÁ PENETRAČNÍ EMULCE	–
	BETONOVÁ DESKA C16/20, VYZTUŽENO KARI SÍTÍ 150x150x6	150 mm
	ZHUTNĚNÁ PŮVODNÍ ZEMINA	–

S10	SKLADBA OBVODOVÉ STĚNY V 1.S S PŘÍZDÍVKOU	
	POVRCHOVÁ VRSTVA, MALBA	–
	PENETRAČNÍ NÁTĚR	–
	ŠTUKOVÁ OMÍTKA BAUMIT	3 mm
	VÁPENOCEMENTOVÁ OMÍTKA BAUMIT	10 mm
	ZTRACENÉ BEDNĚNÍ 300x500x250	300 mm
	MODIFIKOVANÝ ASFALTOVÝ PÁS, GLASTEK 40 SPECIAL MINERAL	2x4 mm
	PŘÍZDÍVKA Z CPP 290x140x65	65 mm
	LEPICÍ A STĚRKOVÁ VRSTVA	10 mm
	EXTRUDOVANÝ POLYSTYREN ISOVER STYRODUR 3000 CS	120 mm
	NETKANÁ GEOTEXTILIE	–
	NOŘOVÁ FÓLIE	8 mm

0,000=480,000 m n.m. B.p.v. / SOUŘADNICOVÝ SYSTÉM J–STK

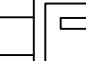PŘEDMĚT	BAKALÁŘSKÁ PRÁCE			<div>FAKULTA STAVEBNÍ</div> <div>ústav pozemního stavitelství</div>
VYPRACOVAL	Lenka Drápelová			
KONTROLOVAL	Ing. arch. Ivana Utíkalová			
STAVEBNÍK	Lenka Drápelová			
MÍSTO STAVBY	Měřín, ul. Zabrána, p.č. 1311/8			
NÁZEV STAVBY	RODINNÝ DŮM S ATELIÉREM			
			FORMÁT	A2
STAVEBNÍ OBJEKT	SO.01 RODINNÝ DŮM S PROVOZOVNOU		DATUM	5/2021
ČÁST	D.1.2 STAVEBNĚ KONSTRUKČNÍ ŘEŠENÍ		STUPEŇ PD	PDS
OBSAH:	DETAIL E - U ZÁKLADU		MĚŘITKO 1:5	Č. VÝKRESU D.1.2.8