


PÔDORYYS 2.NP

M 1:50

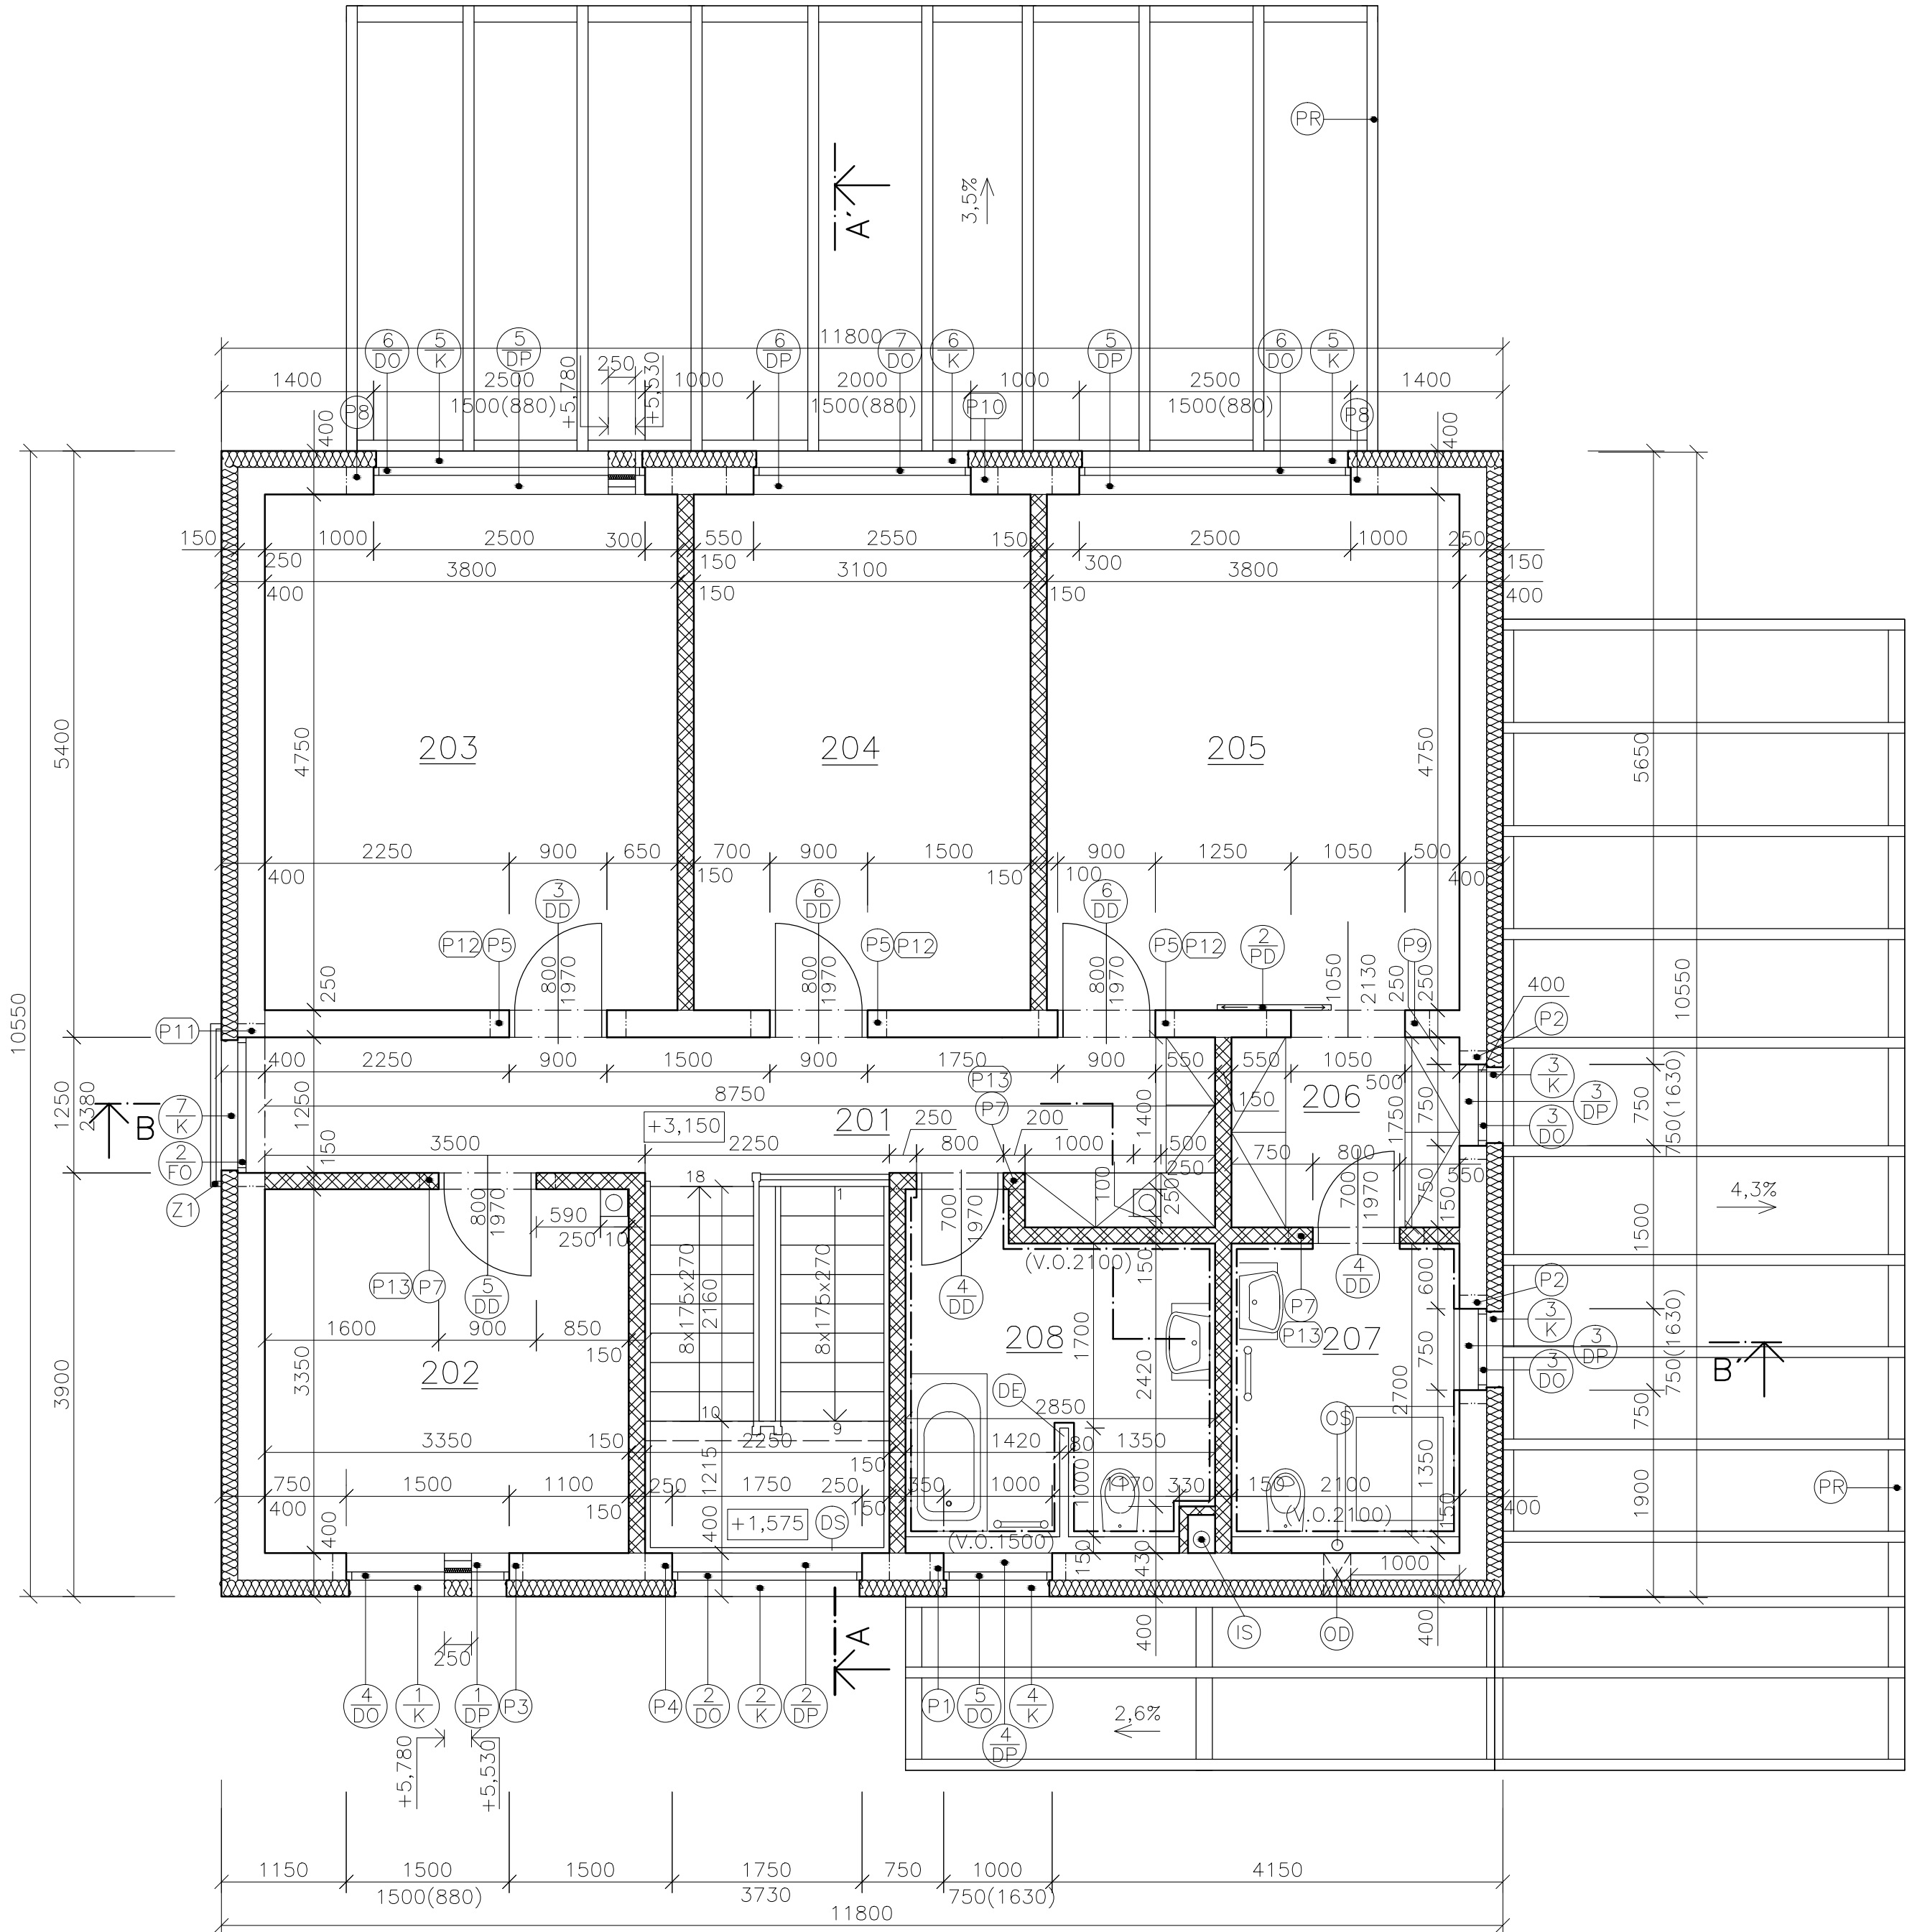

LEGENDA MIESTNOSTÍ

OZN.	ÚČEL MIESTNOSTI	PLOCHA m ²	DRUH PODLAHY	POZNÁMKA	SKLADBA
201	CHODBA	11,82	LAMINÁTOVA PODLAHA		S6
202	IZBA	11,22	LAMINÁTOVA PODLAHA		S6
203	DETSKÁ IZBA	18,05	LAMINÁTOVA PODLAHA		S6
204	DETSKÁ IZBA	14,72	LAMINÁTOVA PODLAHA		S6
205	SPÁLŇA	18,05	LAMINÁTOVA PODLAHA		S6
206	ŠATNÍK	3,68	LAMINÁTOVA PODLAHA		S6
207	KÚPEĽŇA + WC	5,67	KERAMICKÁ DLAŽBA	VÝŠKA OBKLADU(.....)	S7
208	KÚPEĽŇA + WC	8,1	KERAMICKÁ DLAŽBA	VÝŠKA OBKLADU(.....)	S7
		91,31			

LEGENDA HMÔT

- MURIVO HR. 250mm Z TVAROVIEK HELUZ FAMILY 25 P+D
ROZMER 247/250/249mm, CELOPLOŠNÉ LEPIDLO HELUZ
- MURIVO HR. 150mm Z TVAROVIEK HELUZ 14 P+D
ROZMER 497/140/249mm, CELOPLOŠNÉ LEPIDLO HELUZ
- MURIVO HR. 80mm Z TVAROVIEK HELUZ 8 P+D
ROZMER 375/80/249mm, CELOPLOŠNÉ LEPIDLO HELUZ
- TEPELNÁ IZOLÁCIA TF PROFI HR.150mm
- INŠTALAČNÁ ŠACHTA 250x250mm PRE DAŽĎOVÉ ODPADOVÉ POTRUBIE ZO STRECHY,
ZATEPLENÉ TEPELENOU IZOLÁCIOU HR.50mm TF PROFI +SDK 2x12,5mm
NA ROŠT Z CW PROFILOV



LEGENDA PREKLADOV

OZN.	TYP	PREKLADU	ROZMERY[mm]	ULOŽENIE	KS/SKLADBU	KS SKLADIEB	KS CELKOM	POZNÁMKA
P1	HELUZ	23,8	1250X70X238	min.125mm	3	1	3	TI EPS, 40mm
P2	HELUZ	23,8	1000X70X238	min.125mm	3	2	6	TI EPS, 40mm
P3	HELUZ	23,8	1750X70X238	min.125mm	3	1	3	TI EPS, 40mm
P4	HELUZ	23,8	2250X70X238	min.125mm	3	1	3	TI EPS, 40mm
P5	HELUZ	23,8	1250X70X238	min.125mm	3	3	9	
P7	HELUZ	23,8	1250X70X238	min.125mm	3	2	6	
P8	HELUZ	23,8	3000X70X238	min.125mm	3	2	6	TI EPS, 40mm
P9	HELUZ	23,8	1500X70X238	min.125mm	3	1	3	
P10	HELUZ	23,8	2500X70X238	min.125mm	3	1	3	TI EPS, 40mm
P11	HELUZ	23,8	1500X70X238	min.125mm	3	1	3	TI EPS, 40mm
P12	HELUZ	11,5	1250X115X71	min.125mm	2	3	6	
P13	HELUZ	14,5	1250X115X71	min.125mm	1	3	3	

VYSVETLIVKY

- IS INŠTALAČNÁ ŠACHTA 250x350mm PRE KANALIZAČNÉ ODPADOVÉ POTRUBIE, OBMUROVANÉ TVAROVKAMI HELUZ 8 P+D
- DE DELIACA PRIEČKA DL.1000mm,V.1500mm, HR.80mm Z TVAROVIEK HELUZ 8 P+D
- DS DREVENÉ SCHODY – JEDNOTLIVÉ ČASTI VÝPISY
- PR KONŠTRUKCIA PERGOLY – VÝPISY
- OS POTRUBIE PRE ODVOD SPALÍN/PRÍVOD VZDUCHU
- OD OTVOR 250x250mm PRE ODVOD SPALÍN A PRÍVODU VZDUCHU S PLASTOVOU VETRIACOU MRIEŽKOU VO VÝŠKE 500mm OD STROPNEJ KONŠTRUKCIE A 1000mm OD ROHU MIESNOSTI

c)				
b)				
a)				
ozn. zmeny	predmet zmeny	zmenu spravil	podpis	dátum

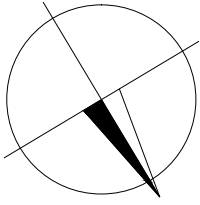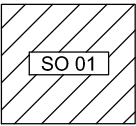

0,000 = 128,00 m n.m., B.p.v. / SÚRADNICOVÝ SYSTÉM S–JTSK

DRUH PRÁCE	BAKALÁRSKA PRÁCA			<div><div>FAST</div><div>VYSOKÉ UČENÍ TECHNICKÉ V BRNE FAKULTA STAVEBNÍ ÚSTAV POZEMNÍHO STAVITELSTVÍ</div></div>	
VYPRACOVAL	Patrik Kašuba				
KONTROLOVAL	Ing. Jan Müller, Ph.D.				
STAVEBNÍK	Martin Kmetko				
MIESTO STAVBY	Malinovo, kat. územie Senec, parc. č. 3164/16, 1842				
NÁZOV STAVBY	NOVOSTAVBA RODINNÉHO DOMU V MALINOVE			FORMÁT	6 A4
STAVEBNÝ OBJEKT	SO 01 RODINNÝ DOM			DÁTUM	05/2014
ČASŤ	D.1.1 ARCHITEKTONICKO–STAVEBNÉ RIEŠENIE			STUPEŇ PD	DPS
OBSAH:	PÔDORYS 2.NP			MIERKA	Č. VÝKRESU D.1.1.02