


REZ A-A', REZ B-B'

M 1:50

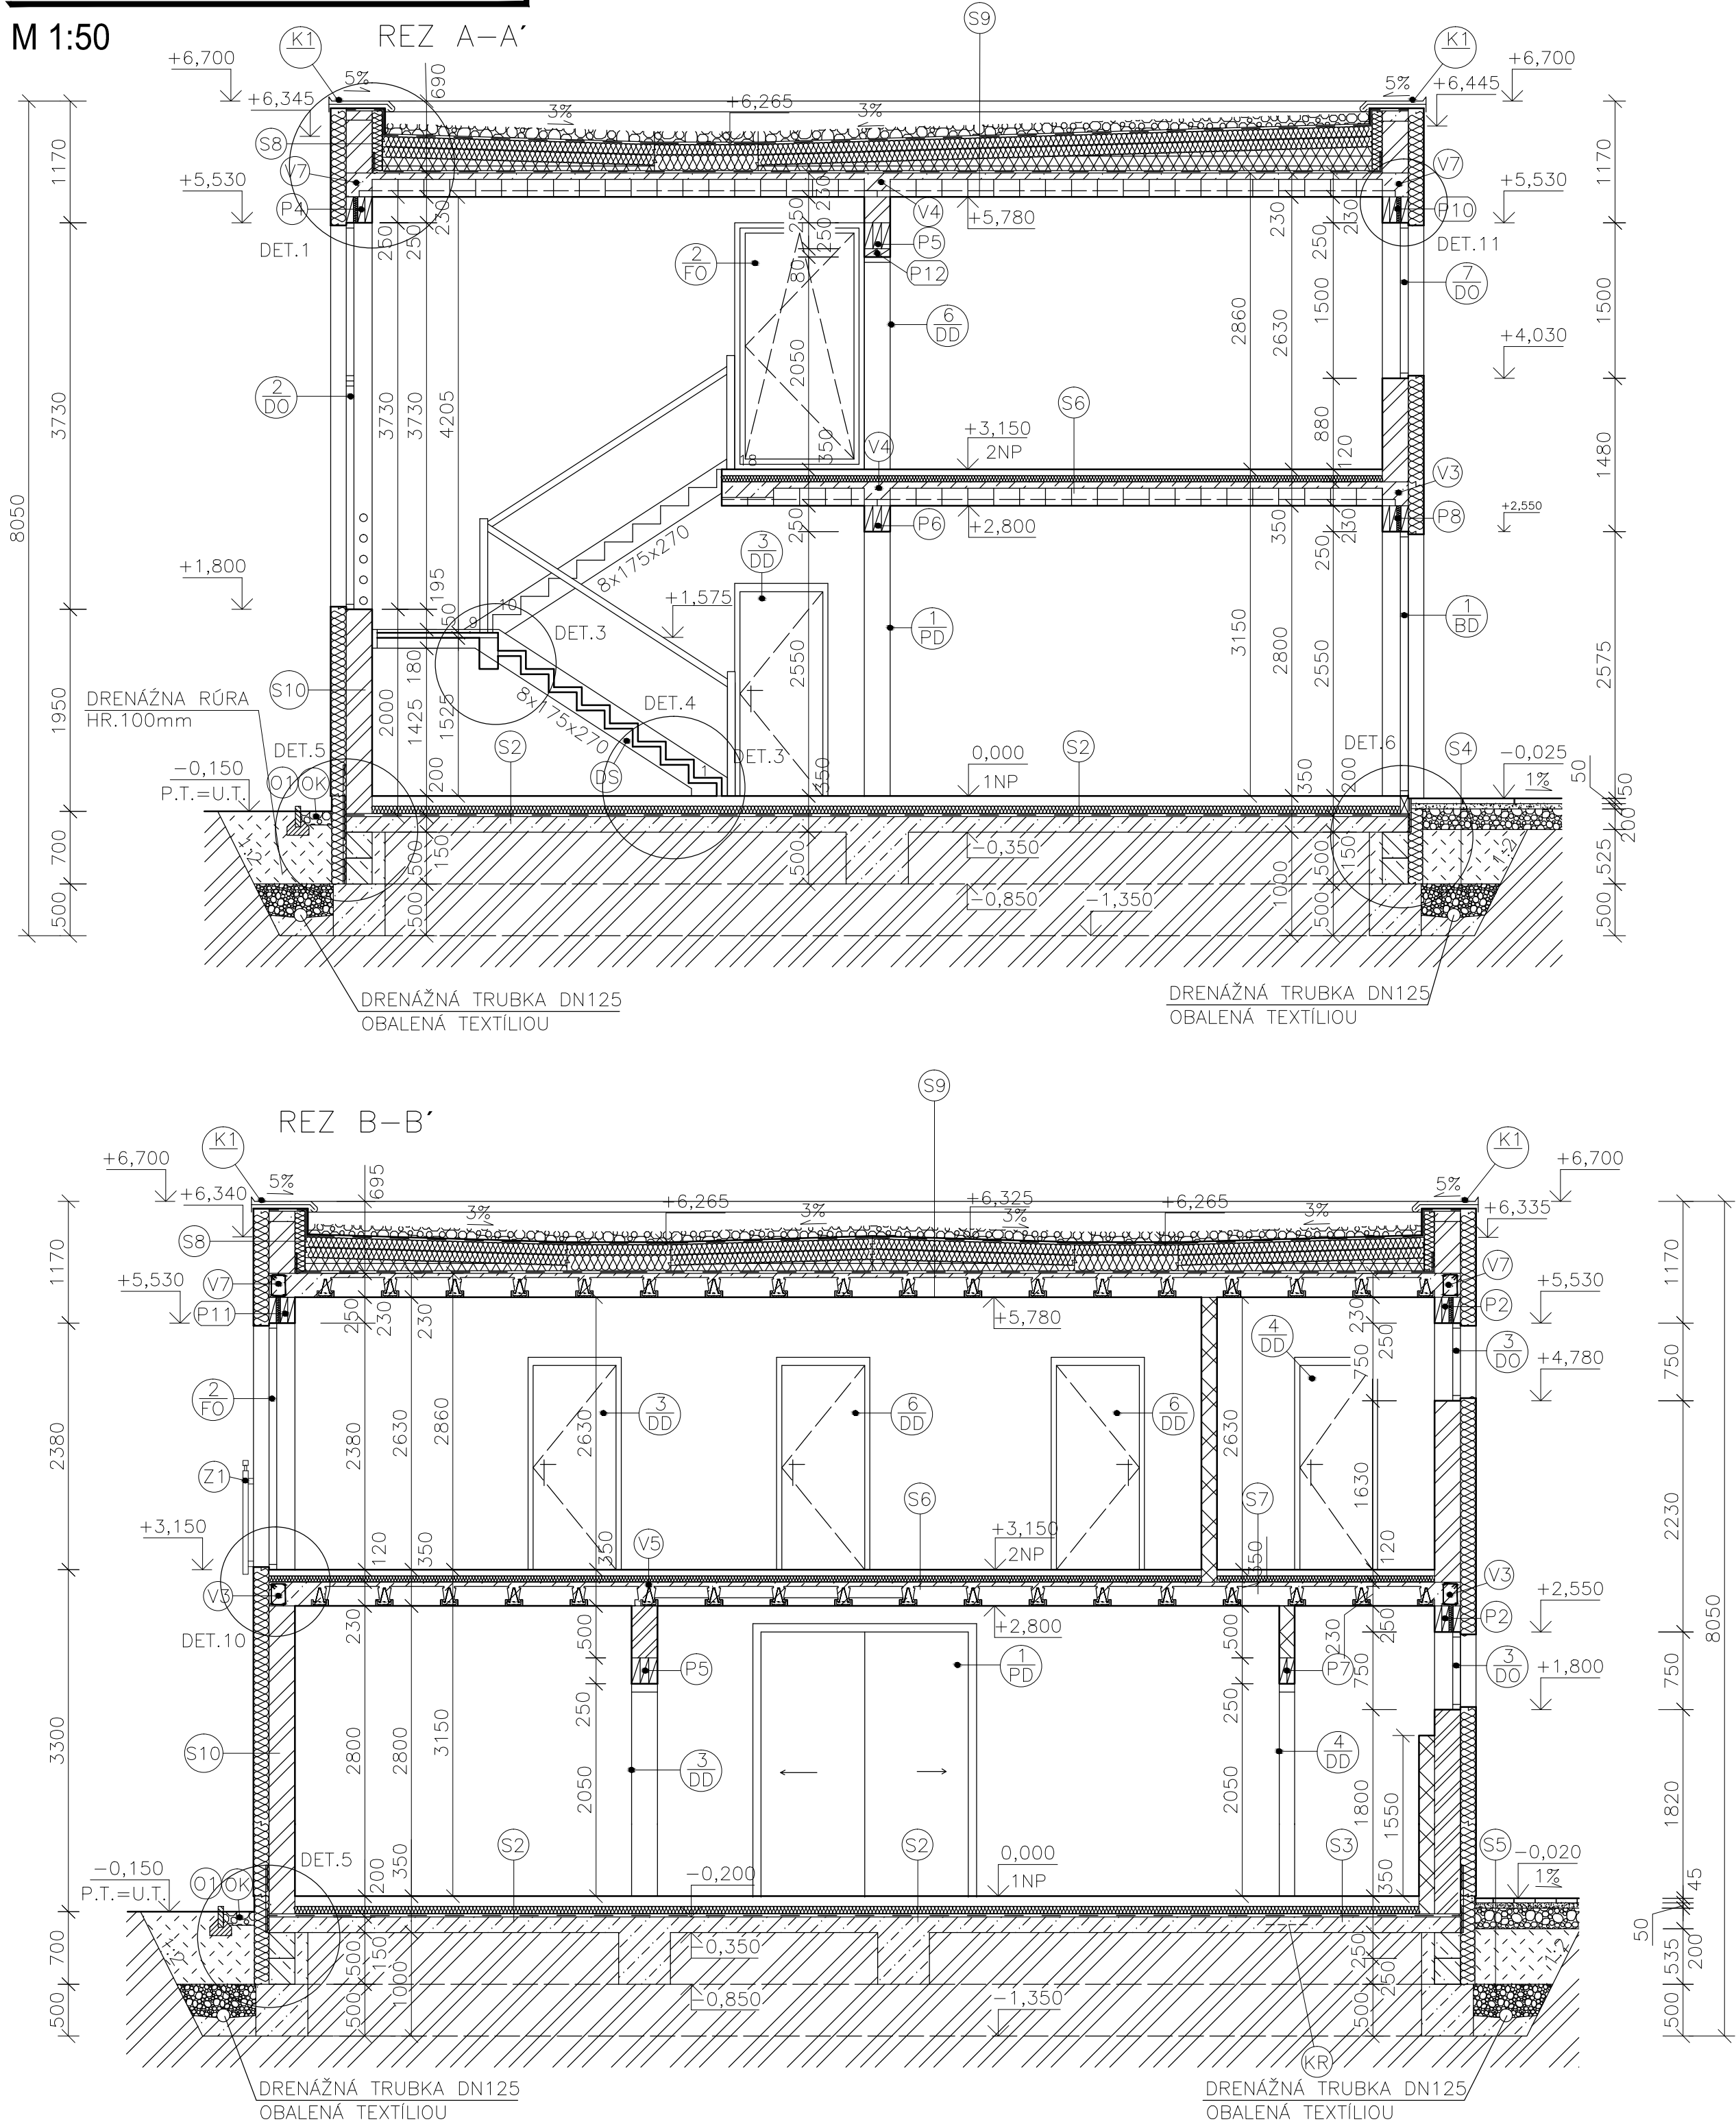

LEGENDA HMÔT

- MURIVO HR. 250mm Z TVAROVIEK HELUZ FAMILY 25 P+D ROZMER 247/250/249mm, CELOPLOŠNÉ LEPIDLO HELUZ
- MURIVO HR. 150mm Z TVAROVIEK HELUZ 14 P+D ROZMER 497/140/249mm, CELOPLOŠNÉ LEPIDLO HELUZ
- PODKLADNÝ BETÓN 150mm C16/20
- TEPELNÁ IZOLÁCIA TF PROFI HR.150mm
- TEPELNÁ IZOLÁCIA EPS 150S 100mm
- TEPELNÁ IZOLÁCIA EPS 70S 100mm
- MODIFIKOVANÝ SBS ASFALTOVÝ PÁS
- TEPELNÁ IZOLÁCIA XPS PENOPOL HR.140mm
- TEPELNÁ IZOLÁCIA – SPÁDOVÉ KLÍNY EPS 70S
- FRAKCIA KAMENIVA 16–32mm(KAČÍREK), výška=100mm
- ŠD–ŠTRKODRŤ 0–63mm
- FRAKCIA KAMENIVA 16–32mm
- ULOŽNÁ VRSTVA–KAMENIVO FRAKCIE 4–8mm
- POVODNÁ ZEMINA
- NASYPANÁ ZEMINA HNUTNENÁ PO 200mm NA 0,2MPa

SKLADBA (S9)

- KAČÍREK 100mm – frakcia kameniva
- GEOTEXTÍLIA FATRAPAR/E
- ELASTEK 40 SPECIAL DEKOR
- GLASTEK 30 STICKER PLUS
- TEPELNÁ IZOLÁCIA ISOVER 150S 100mm
- TEPELNÁ IZOLÁCIA ISOVER 70S 100mm
- SPÁDOVÝ POLYSTYRÉN PENOPOL 70S 50–230mm
- GLASTEK 40 MINERAL
- DEKPRIMER
- STROP Z KERAM.TVAROVIEK MIAKO 190mm + 40mm bet. zálivka
- OMIETKA BAUMIT DUO 15mm

SKLADBY PODLAH – VÝPISY

VYSVETLIVKY

- OK OKAPOVÝ CHODNÍK Z DRTENÉHO KAMENIVA 16–32mm, ŠÍRKY 300mm OHRADENÝ BETÓNOVÝM OBRUBNÍKOM
- DS DREVENÉ SCHODY – JEDNOTLIVÉ ČASTI VÝPISY
- KR PÁS KARI SIETE Ø5mm, VELKOSŤ OK 50x50mm, ŠÍRKY 400mm POD PRIEČKAMI
- O1 BETÓNOVÝ OBRUBNÍK 50/200/1000mm


POZNÁMKY

- V PODKLADNOM BETÓNE POD PRIEČKAMI V ŠÍRKE 400mm VLOŽIŤ KARI SIET' Ø5mm, VZDIALENOSŤ OK 50x50mm
- BETON C16/20
- OCEL B500B

c)				
b)				
a)				
ozn. zmeny	predmet zmeny	zmenu spravil	podpis	dátum



0,000 = 128,00 m n.m., B.p.v. / SÚRADNICOVÝ SYSTÉM S–JTSK

DRUH PRÁCE	BAKALÁRSKA PRÁCA			 <div>VYSOKÉ UČENÍ TECHNICKÉ V BRNĚ FAKULTA STAVEBNÍ ÚSTAV POZEMNÍHO STAVITELSTVÍ</div>
VYPRACOVAL	Patrik Kašuba			
KONTROLOVAL	Ing. Jan Müller, Ph.D.			
STAVEBNÍK	Martin Kmeřko			
MIESTO STAVBY	Malinovo, kat. územie Senec, parc. č. 3164/16, 1842			
NÁZOV STAVBY	NOVOSTAVBA RODINNÉHO DOMU V MALINOVE			
STAVEBNÝ OBJEKT	SO 01 RODINNÝ DOM	FORMÁT	6 A4	
ČASŤ	D.1.1 ARCHITEKTONICKO–STAVEBNÉ RIEŠENIE	DÁTUM	05/2014	
OBSAH:	REZ A-A', REZ B-B'	STUPEŇ PD	DPS	
		MIERKA	Č. VÝKRESU 1:50 D.1.1.05	