



PODÉLNÝ ŘEZ B-B

M 1:100

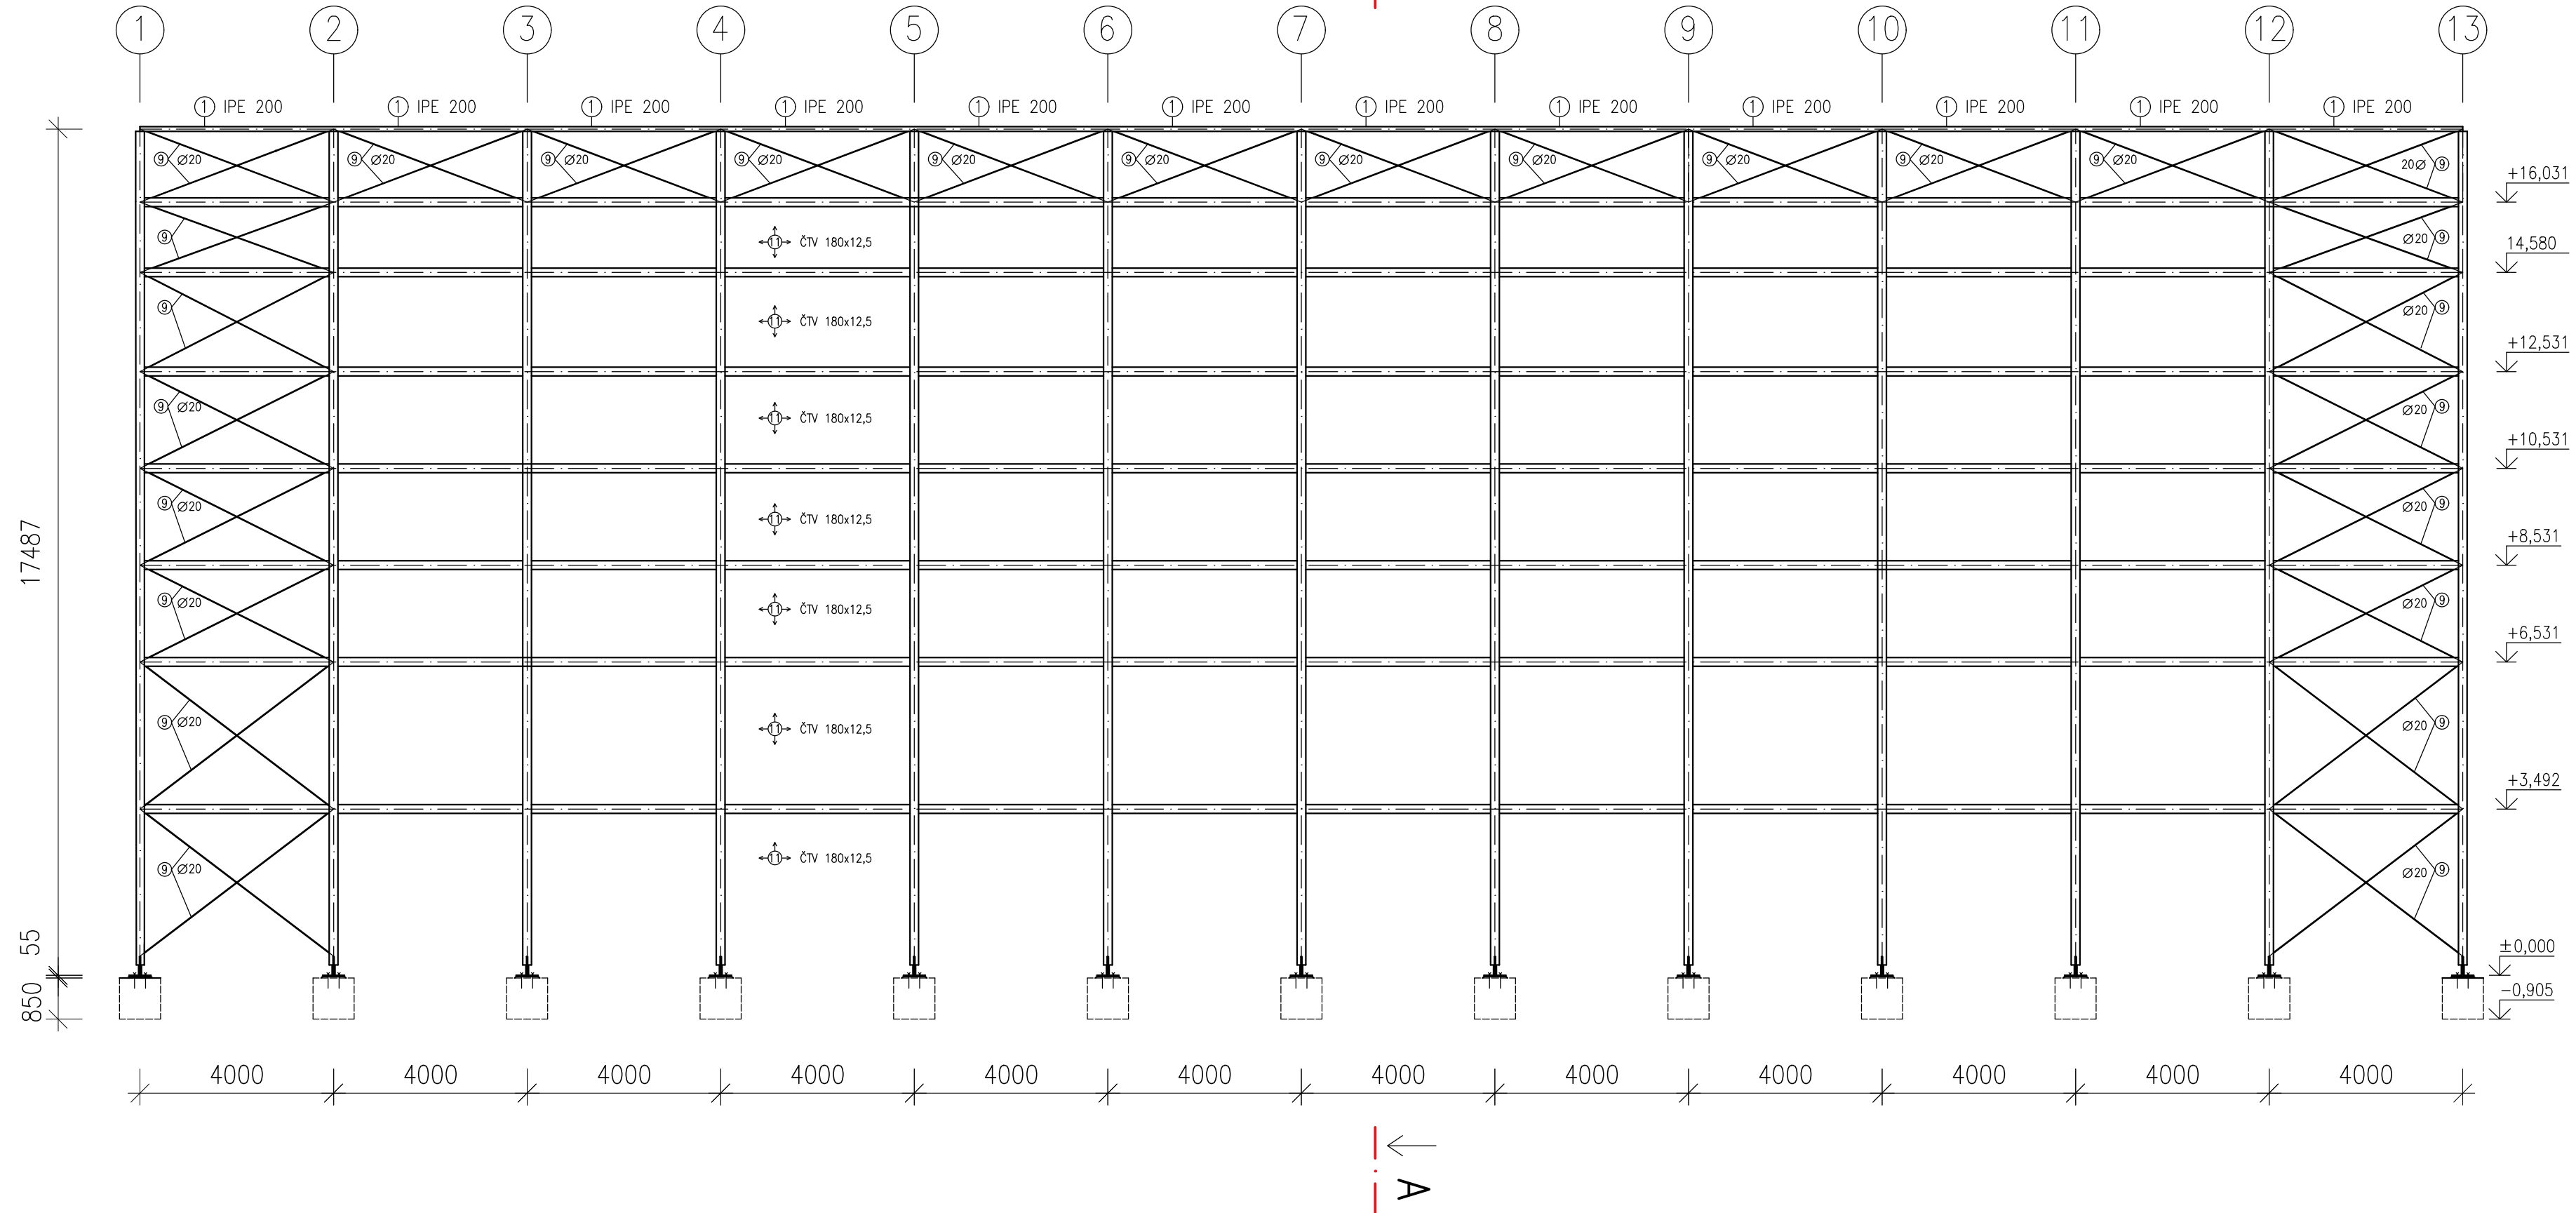

MATERIÁL: OCEL S355 J2
TRÍDY PROVÁDĚNÍ: EXC2
POVRCHOVÁ ÚPRAVA OCELI: SICA COR STELL PROTECT VHS RAPID
+ VRCHNÍ NÁTĚR SICA CORRO TOP
NAVRŽENO PODLE ČSN EN 1993
VÝŠKOVÝ SYSTÉM: B.p.v

STUDENT	BC. MARKÉTA PLAČKOVÁ		VYSOKÉ UČENÍ TECHNICKÉ V BRNĚ FAKULTA STAVEBNÍ ÚSTAV KOVŮ A DŘEVĚNÝCH KONSTRUKCÍ	
VEDOUcí PRÁCE	ING. MICHAL ŠTRBA, Ph.D.		DATUM	LEDEN 2018
MÍSTO STAVBY	ZNOJMO, JIHO MORAVSKÝ KRAJ		FORMÁT	4 x A4
NÁZEV		MĚŘÍTKO	1:100	
DIPLOMOVÁ PRÁCE OCELOVÁ KONSTRUKCE HANGÁRU				
NÁZEV PŘÍLOHY	PODÉLNÝ ŘEZ B-B	ČÍS. SOUPRAVY	ČÍS. PŘÍLOHY 3	