


LEGENDA MÍSTNOSTI 1.PP	
Č.M.	NÁZEV
A 0.01	TECHNICKÉ ZÁZEMÍ
A 0.02	PRACOVNA PRO ZAMĚSTNANCE – SPRÁVA BUDOV
A 0.03	PRACOVNA PRO ZAMĚSTNANCE – SPRÁVA BUDOV
A 0.04	TECHNICKÉ ZÁZEMÍ
A 0.05	STUDENTSKÝ KLUB – ARCHA – SKLAD
A 0.06	STUDENTSKÝ KLUB – ARCHA – ZÁZEMÍ
A 0.07	STUDENTSKÝ KLUB
A 0.08	STUDENTSKÝ KLUB
A 0.09	WC ŽENY
A 0.10	WC MUŽI
A 0.11	ARCHIV
A 0.12	ARCHIV
A 0.13	ARCHIV
A 0.14	ARCHIV
A 0.15	ARCHIV
A 0.16	ARCHIV
A 0.17	MODELOVÉ CENTRUM – SKLAD
A 0.18	MODELOVÉ CENTRUM – PRACOVNÍ PROSTOR
A 0.19	MODELOVÉ CENTRUM – PRACOVNÍ PROSTOR
A 0.20	MODELOVÉ CENTRUM – PRACOVNÍ PROSTOR
A 0.21	ÚKLIDOVÁ KOMORA

LEGENDA KOMUNIKACÍ 1.PP	
Č.M.	NÁZEV
K 0.01	SCHODIŠŤOVÁ HALA
K 0.02	CHODBA
K 0.03	CHODBA
K 0.04	CHODBA
K 0.05	CHODBA
K 0.06	ÚKLIDOVÉ SCHODIŠŤE

LEGENDA MÍSTNOSTI PODZEMNÍ PARKOVÁNÍ	
Č.M.	NÁZEV
T 0.01	TECHNICKÁ MÍSTNOST
T 0.02	TECHNICKÁ MÍSTNOST
T 0.03	CHODBA
T 0.04	TECHNICKÁ MÍSTNOST
T 0.05	PROSTOR PRO MOTORKY

PODZEMNÍ PARKOVÁNÍ	
POČET PARKOVACÍCH STÁNÍ	40
POČET PARKOVACÍCH STÁNÍ PRO VOZÍČKÁŘE	4

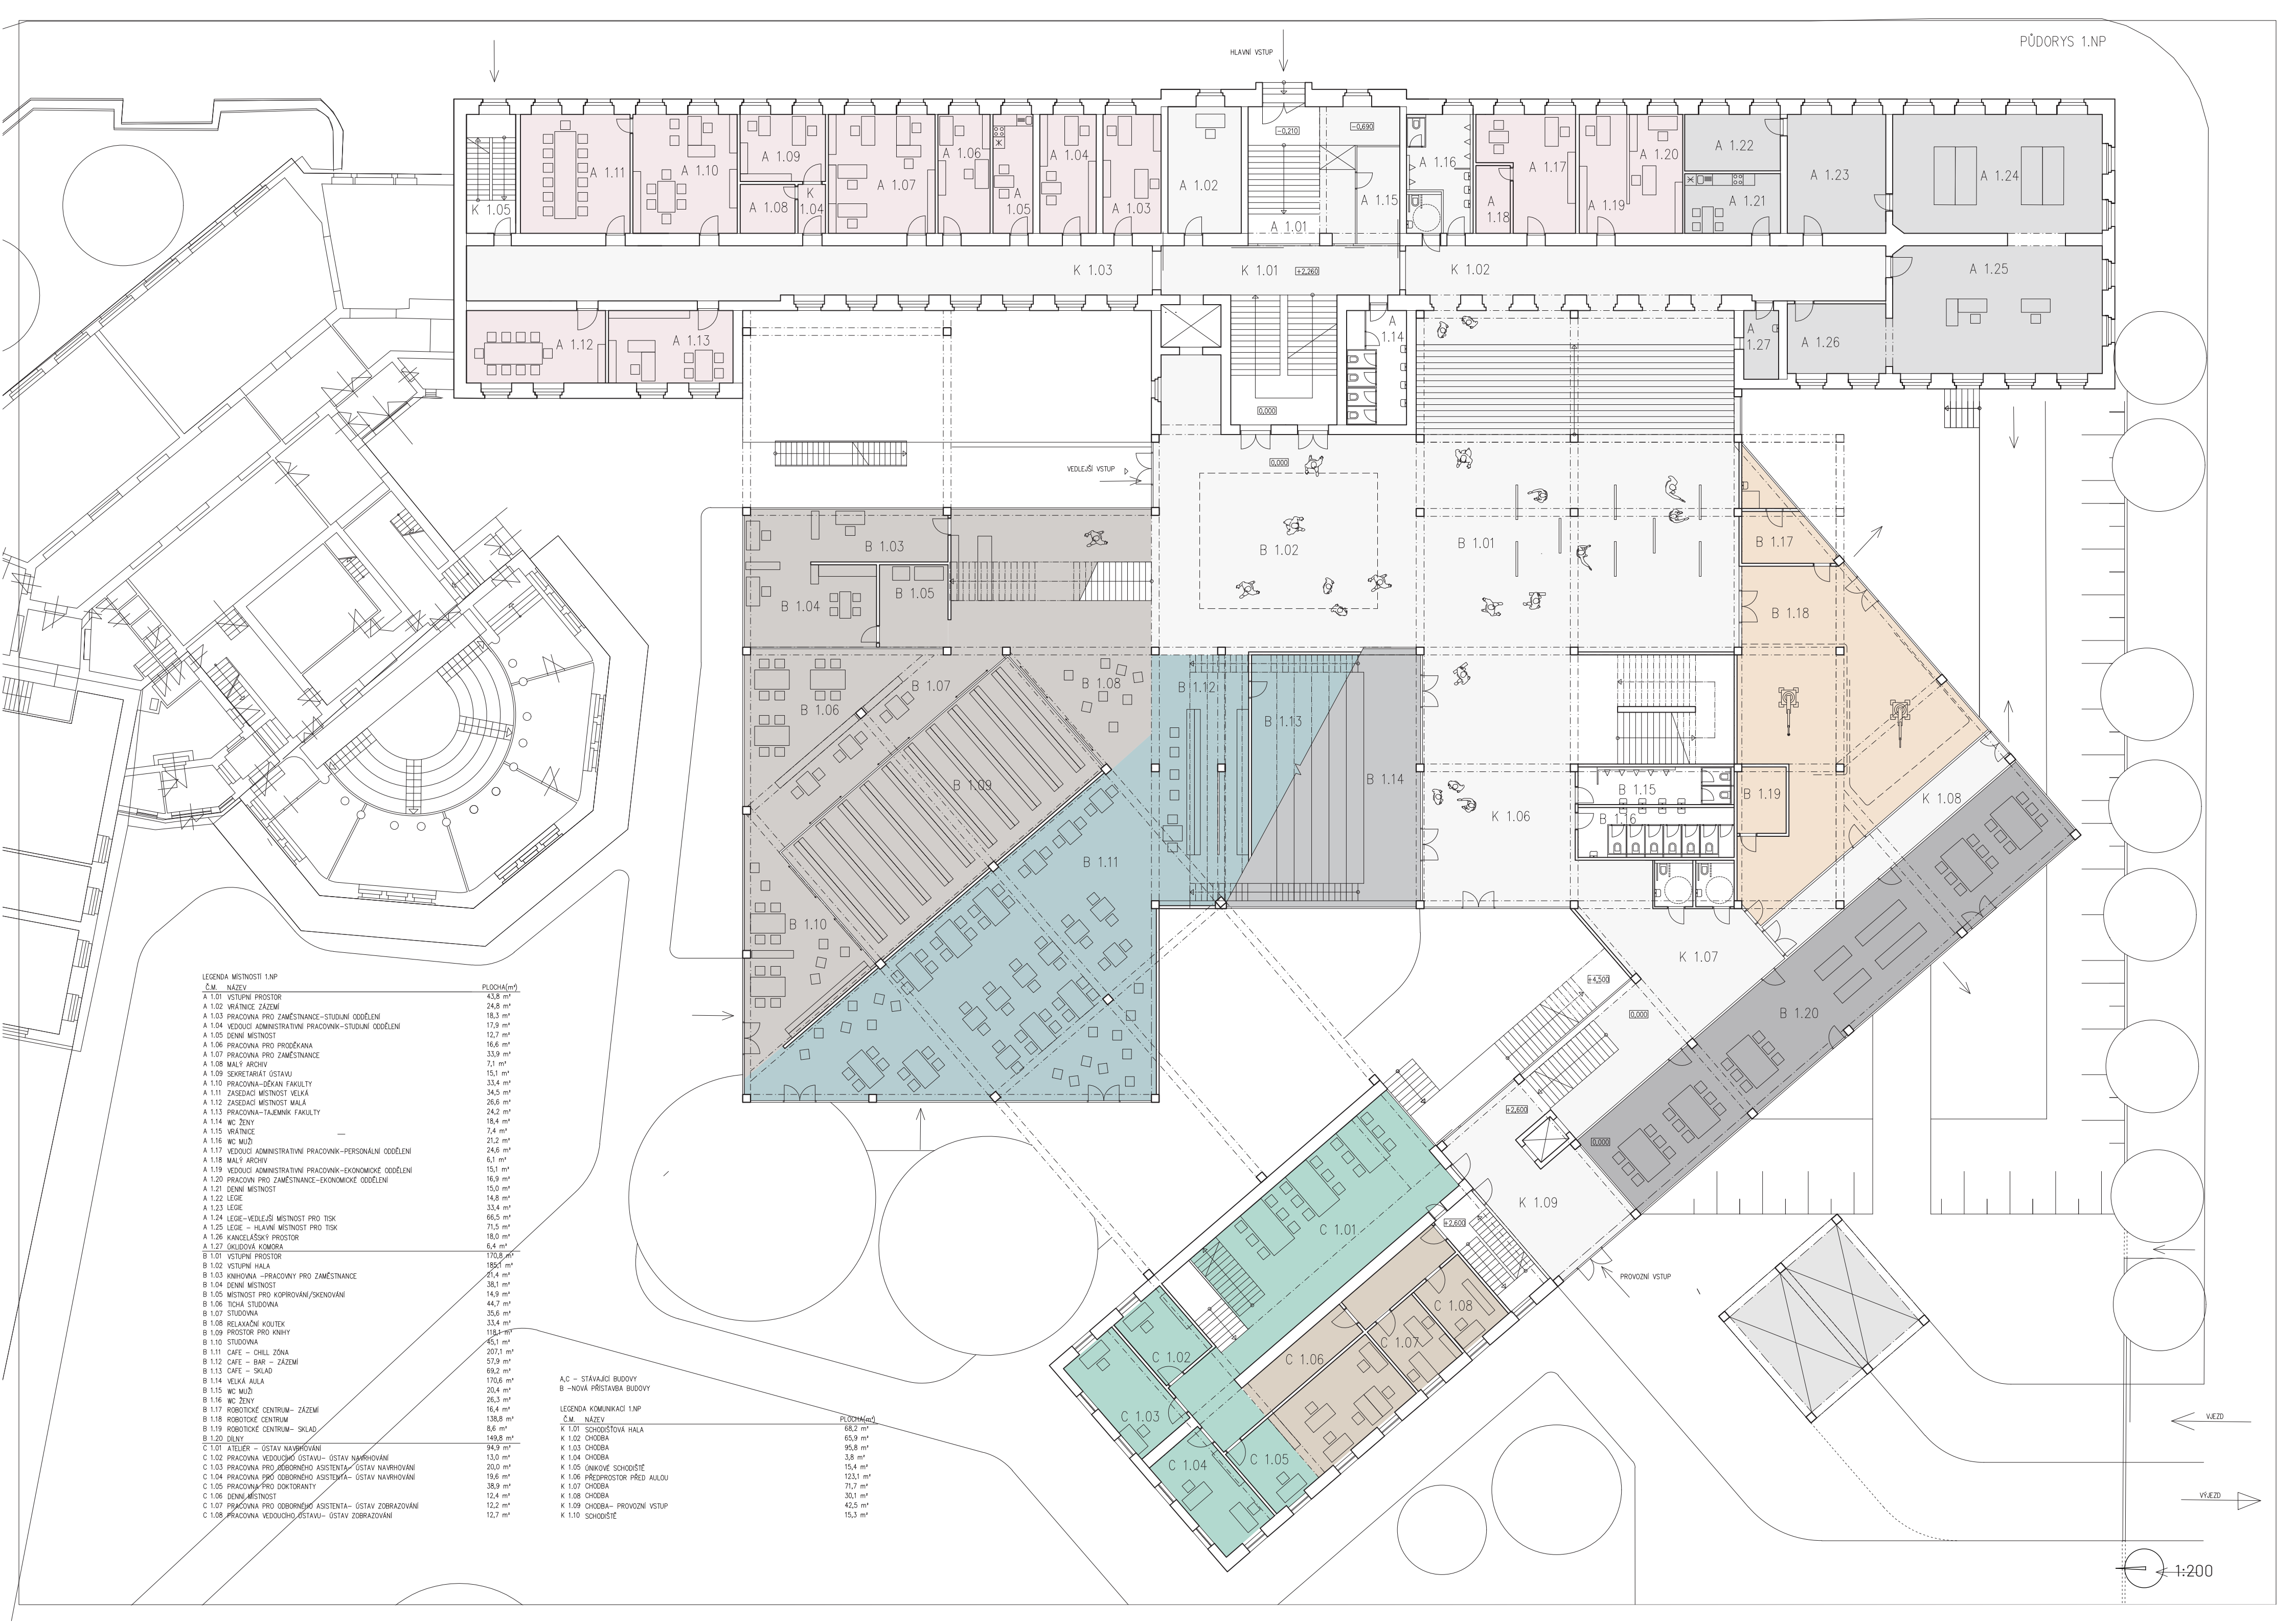

LEGENDA MÍSTNOSTI 1.NP

Č.M.	NÁZEV	PLOCHA(m²)
A 1.01	VSTUPNÍ PROSTOR	43,8 m²
A 1.02	VŘÁTNECE ZÁZEMÍ	24,8 m²
A 1.03	PRACOVNA PRO ZAMĚSTNANCE-STUDIJNÍ ODĚLENÍ	18,3 m²
A 1.04	VEDOUcí ADMINISTRATIVNÍ PRACOVNÍK-STUDIJNÍ ODĚLENÍ	17,9 m²
A 1.05	DENNÍ MÍSTNOST	12,7 m²
A 1.06	PRACOVNA PRO PRŮVĚDKANA	16,6 m²
A 1.07	PRACOVNA PRO ZAMĚSTNANCE	33,9 m²
A 1.08	MALÝ ARCHIV	7,1 m²
A 1.09	SEKRETARIÁT ÚSTAVU	15,1 m²
A 1.10	PRACOVNA-DEKAN FAKULTY	33,4 m²
A 1.11	ZASEDACÍ MÍSTNOST VELKÁ	34,5 m²
A 1.12	ZASEDACÍ MÍSTNOST MALÁ	26,6 m²
A 1.13	PRACOVNA-TAJEMNÍK FAKULTY	24,2 m²
A 1.14	WC ŽENY	18,4 m²
A 1.15	VŘÁTNECE	7,4 m²
A 1.16	WC MUŽI	21,2 m²
A 1.17	VEDOUcí ADMINISTRATIVNÍ PRACOVNÍK-PERSONÁLNÍ ODĚLENÍ	24,6 m²
A 1.18	MALÝ ARCHIV	6,1 m²
A 1.19	VEDOUcí ADMINISTRATIVNÍ PRACOVNÍK-EKONOMICKÉ ODĚLENÍ	15,1 m²
A 1.20	PRACOVNÍ PRO ZAMĚSTNANCE-EKONOMICKÉ ODĚLENÍ	16,9 m²
A 1.21	DENNÍ MÍSTNOST	15,0 m²
A 1.22	LEGIE	14,8 m²
A 1.23	LEGIE	33,4 m²
A 1.24	LEGIE-VEDELEŠÍ MÍSTNOST PRO TISK	66,5 m²
A 1.25	LEGIE - HLAVNÍ MÍSTNOST PRO TISK	71,5 m²
A 1.26	KANCELÁŘSKÝ PROSTOR	18,0 m²
A 1.27	OKLADOVÁ KOMORA	6,4 m²
B 1.01	VSTUPNÍ PROSTOR	170,8 m²
B 1.02	VSTUPNÍ HALA	195,1 m²
B 1.03	KNIHOVNA -PRACOVNY PRO ZAMĚSTNANCE	21,4 m²
B 1.04	DENNÍ MÍSTNOST	38,1 m²
B 1.05	MÍSTNOST PRO KOPROVÁNÍ/SKENOVÁNÍ	14,9 m²
B 1.06	TÍŠKA STUDOVNA	44,7 m²
B 1.07	STUDOVNA	35,6 m²
B 1.08	RELAXAČNÍ KOUTEK	33,4 m²
B 1.09	PROSTOR PRO KNHNY	118,1 m²
B 1.10	STUDOVNA	45,1 m²
B 1.11	CAFE - CHILL ZÓNA	207,1 m²
B 1.12	CAFE - BAR - ZÁZEMÍ	57,9 m²
B 1.13	CAFE - SKLAD	69,2 m²
B 1.14	VELKÁ AULA	170,6 m²
B 1.15	WC MUŽI	20,4 m²
B 1.16	WC ŽENY	25,3 m²
B 1.17	ROBOTICKÉ CENTRUM- ZÁZEMÍ	16,4 m²
B 1.18	ROBOTICKÉ CENTRUM	138,8 m²
B 1.19	ROBOTICKÉ CENTRUM- SKLAD	8,6 m²
B 1.20	DILNY	149,8 m²
C 1.01	ATELIER - ÚSTAV NAVRHOVÁNÍ	94,9 m²
C 1.02	PRACOVNA VEDOUcíHO ÚSTAVU- ÚSTAV NAVRHOVÁNÍ	13,0 m²
C 1.03	PRACOVNA PRO ODBORNÉHO ASISTENTA- ÚSTAV NAVRHOVÁNÍ	20,0 m²
C 1.04	PRACOVNA PRO ODBORNÉHO ASISTENTA- ÚSTAV NAVRHOVÁNÍ	19,6 m²
C 1.05	PRACOVNA PRO DOKTORANTY	38,9 m²
C 1.06	DENNÍ MÍSTNOST	12,4 m²
C 1.07	PRACOVNA PRO ODBORNÉHO ASISTENTA- ÚSTAV ZOBRAZOVÁNÍ	12,2 m²
C 1.08	PRACOVNA VEDOUcíHO ÚSTAVU- ÚSTAV ZOBRAZOVÁNÍ	12,7 m²

A/C - STAVAJÍCÍ BUDOVY
B -NOVÁ PŘÍSTAVBA BUDOVY


LEGENDA KOMUNIKACÍ 1.NP

Č.M.	NÁZEV	PLOCHA(m²)
K 1.01	SCHODIŠŤOVÁ HALA	68,2 m²
K 1.02	CHODBA	65,9 m²
K 1.03	CHODBA	95,8 m²
K 1.04	CHODBA	3,8 m²
K 1.05	ÚNIKOVÉ SCHODIŠŤE	15,4 m²
K 1.06	PŘEDPROSTOR PŘED AULOU	123,1 m²
K 1.07	CHODBA	71,7 m²
K 1.08	CHODBA	30,1 m²
K 1.09	CHODBA- PROVOZNI VSTUP	42,5 m²
K 1.10	SCHODIŠŤE	15,3 m²

VÝJEZD


VÝJEZD

1:200

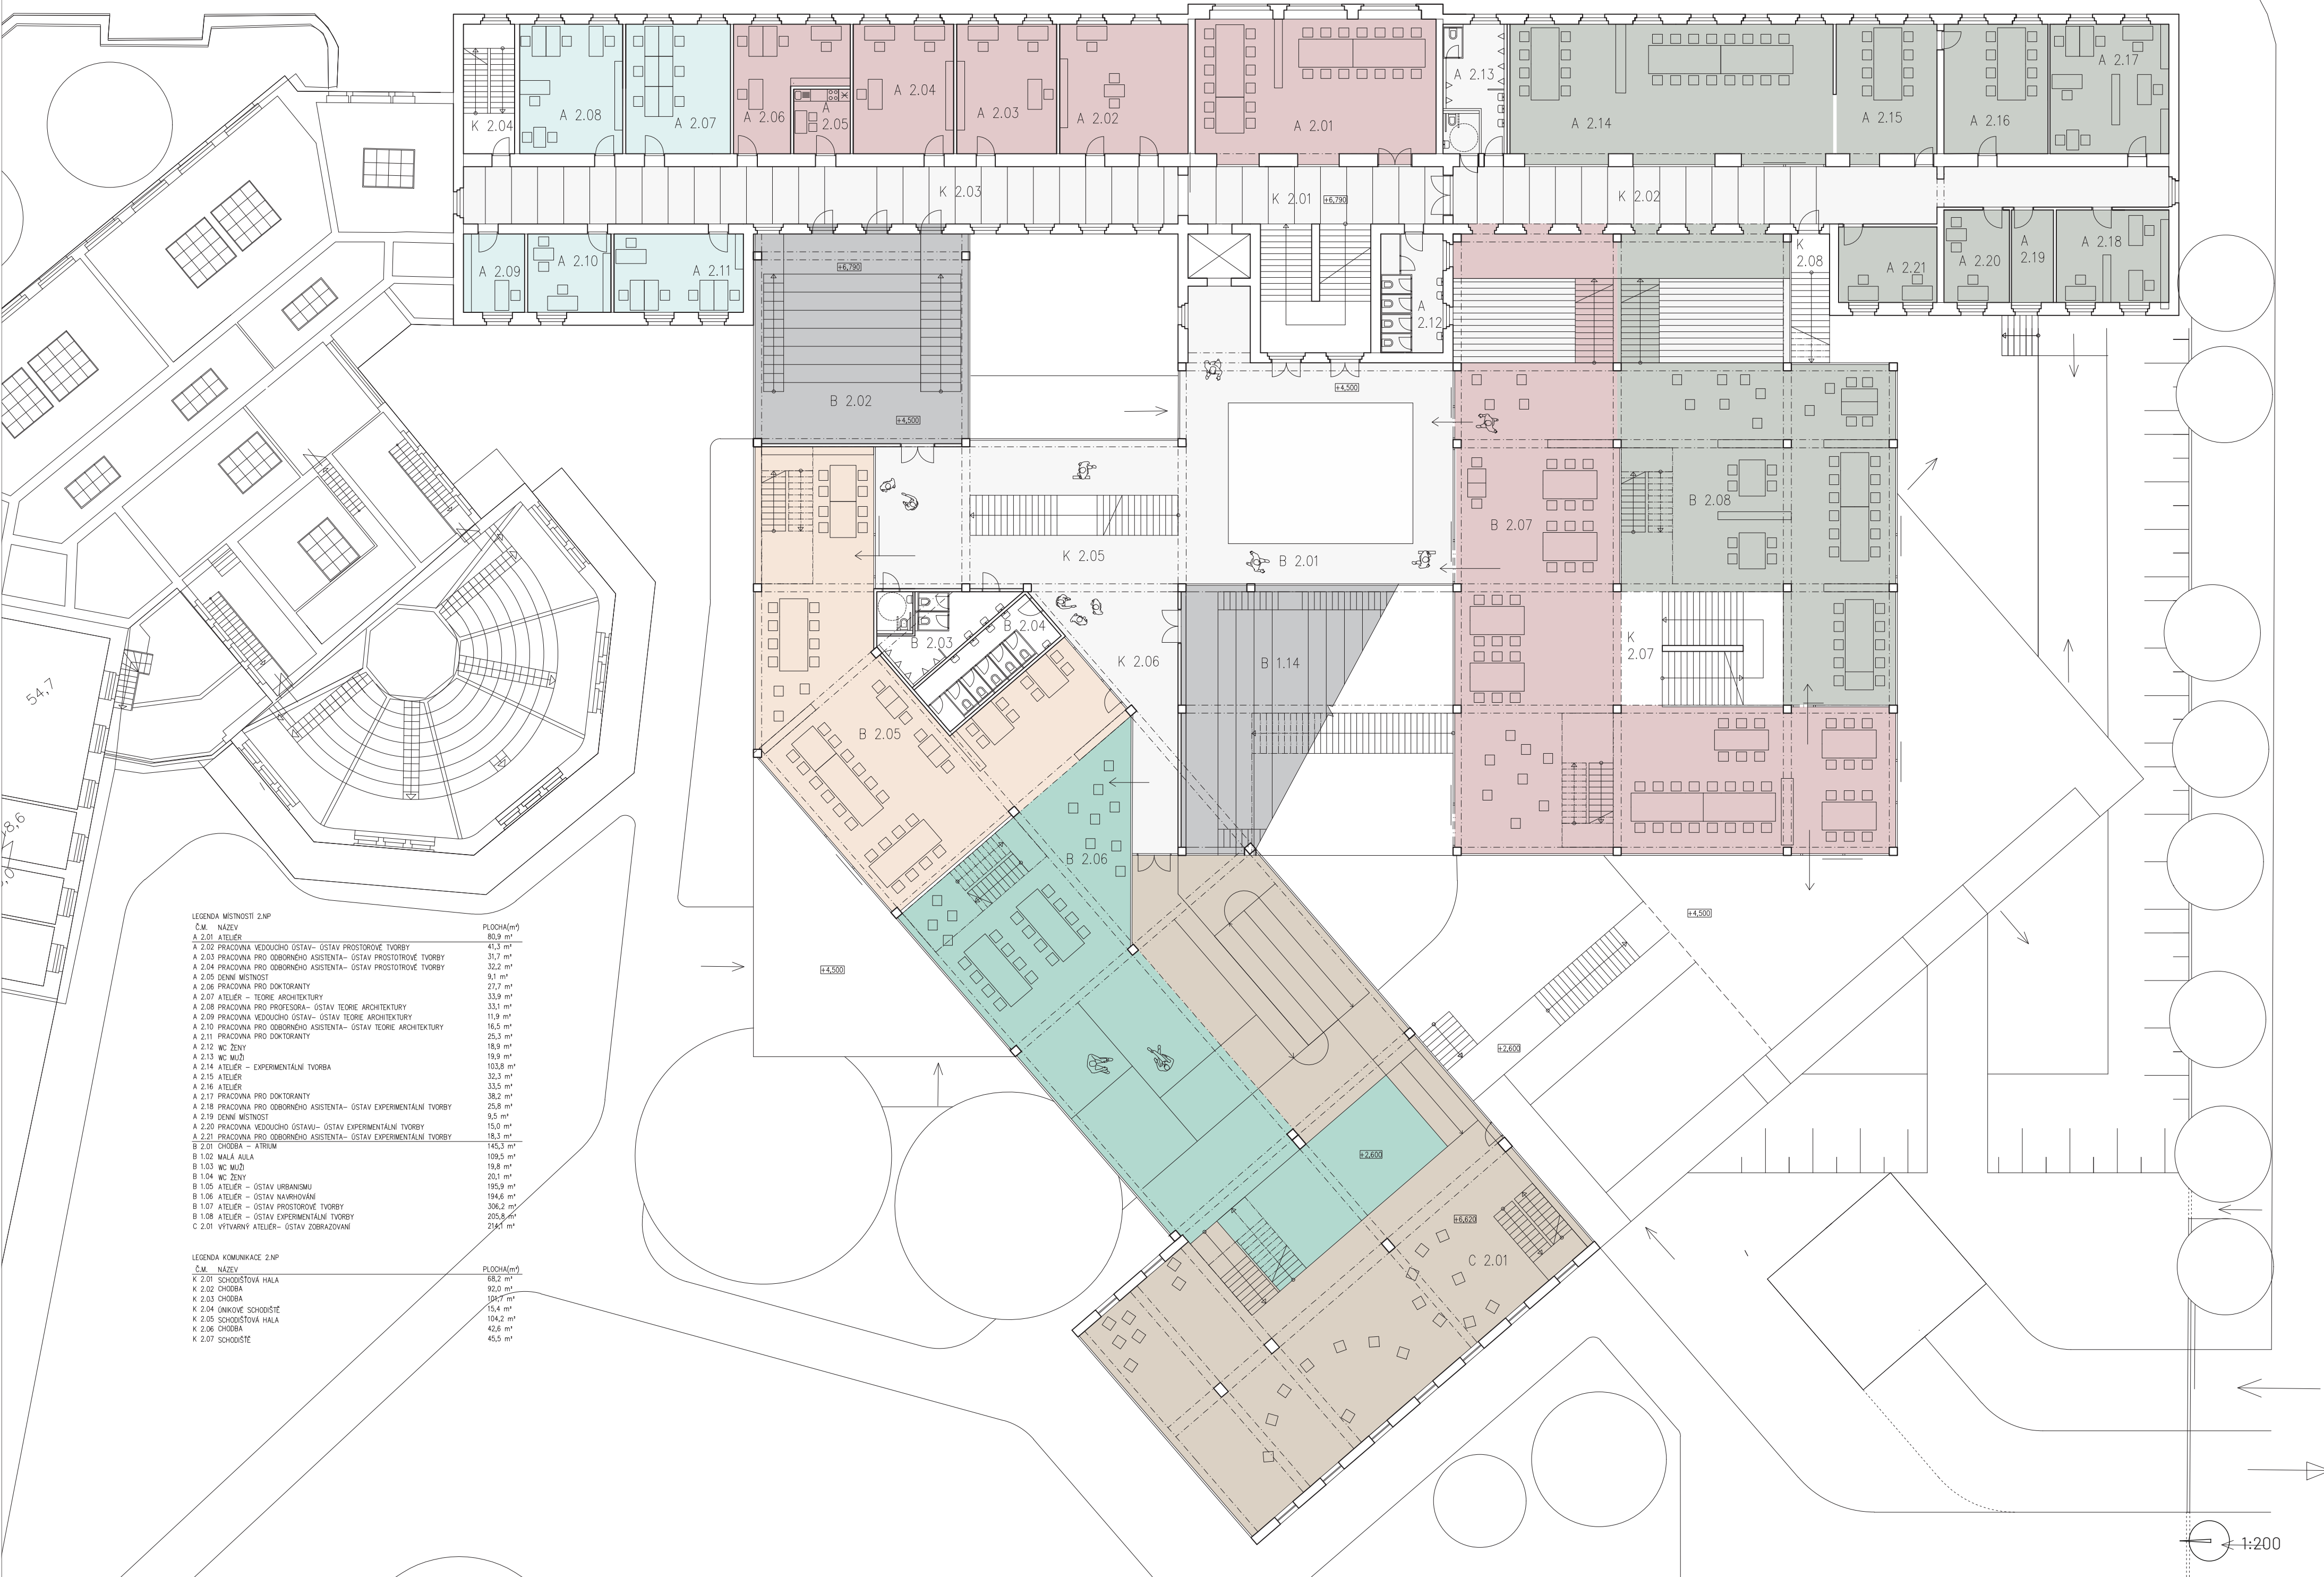

LEGENDA MÍSTNOSTI 2.NP	
Č.M.	NÁZEV
A 2.01	ATELIER
A 2.02	PRACOVNA VEDOUČHO ÚSTAV – ÚSTAV PROSTOROVÉ TVORBY
A 2.03	PRACOVNA PRO ODBORNÉHO ASISTENTA – ÚSTAV PROSTOROVÉ TVORBY
A 2.04	PRACOVNA PRO ODBORNÉHO ASISTENTA – ÚSTAV PROSTOROVÉ TVORBY
A 2.05	DENNÍ MÍSTNOST
A 2.06	PRACOVNA PRO DOKTORANTY
A 2.07	ATELIER – TEORIE ARCHITEKTURY
A 2.08	PRACOVNA PRO PROFESORA – ÚSTAV TEORIE ARCHITEKTURY
A 2.09	PRACOVNA VEDOUČHO ÚSTAV – ÚSTAV TEORIE ARCHITEKTURY
A 2.10	PRACOVNA PRO ODBORNÉHO ASISTENTA – ÚSTAV TEORIE ARCHITEKTURY
A 2.11	PRACOVNA PRO DOKTORANTY
A 2.12	WC ŽENY
A 2.13	WC MUŽI
A 2.14	ATELIER – EXPERIMENTÁLNÍ TVORBA
A 2.15	ATELIER
A 2.16	ATELIER
A 2.17	PRACOVNA PRO DOKTORANTY
A 2.18	PRACOVNA PRO ODBORNÉHO ASISTENTA – ÚSTAV EXPERIMENTÁLNÍ TVORBY
A 2.19	DENNÍ MÍSTNOST
A 2.20	PRACOVNA VEDOUČHO ÚSTAVU – ÚSTAV EXPERIMENTÁLNÍ TVORBY
A 2.21	PRACOVNA PRO ODBORNÉHO ASISTENTA – ÚSTAV EXPERIMENTÁLNÍ TVORBY
B 2.01	CHODBA – ATRIUM
B 1.02	MALÁ AULA
B 1.03	WC MUŽI
B 1.04	WC ŽENY
B 1.05	ATELIER – ÚSTAV URBANISMU
B 1.06	ATELIER – ÚSTAV NAVRHOVÁNÍ
B 1.07	ATELIER – ÚSTAV PROSTOROVÉ TVORBY
B 1.08	ATELIER – ÚSTAV EXPERIMENTÁLNÍ TVORBY
C 2.01	VÝTVARVNÝ ATELIER – ÚSTAV ZOBRAZOVÁNÍ

LEGENDA KOMUNIKACE 2.NP	
Č.M.	NÁZEV
K 2.01	SCHODISTOVÁ HALA
K 2.02	CHODBA
K 2.03	CHODBA
K 2.04	UNIKOVÉ SCHODIŠTĚ
K 2.05	SCHODISTOVÁ HALA
K 2.06	CHODBA
K 2.07	SCHODIŠTĚ

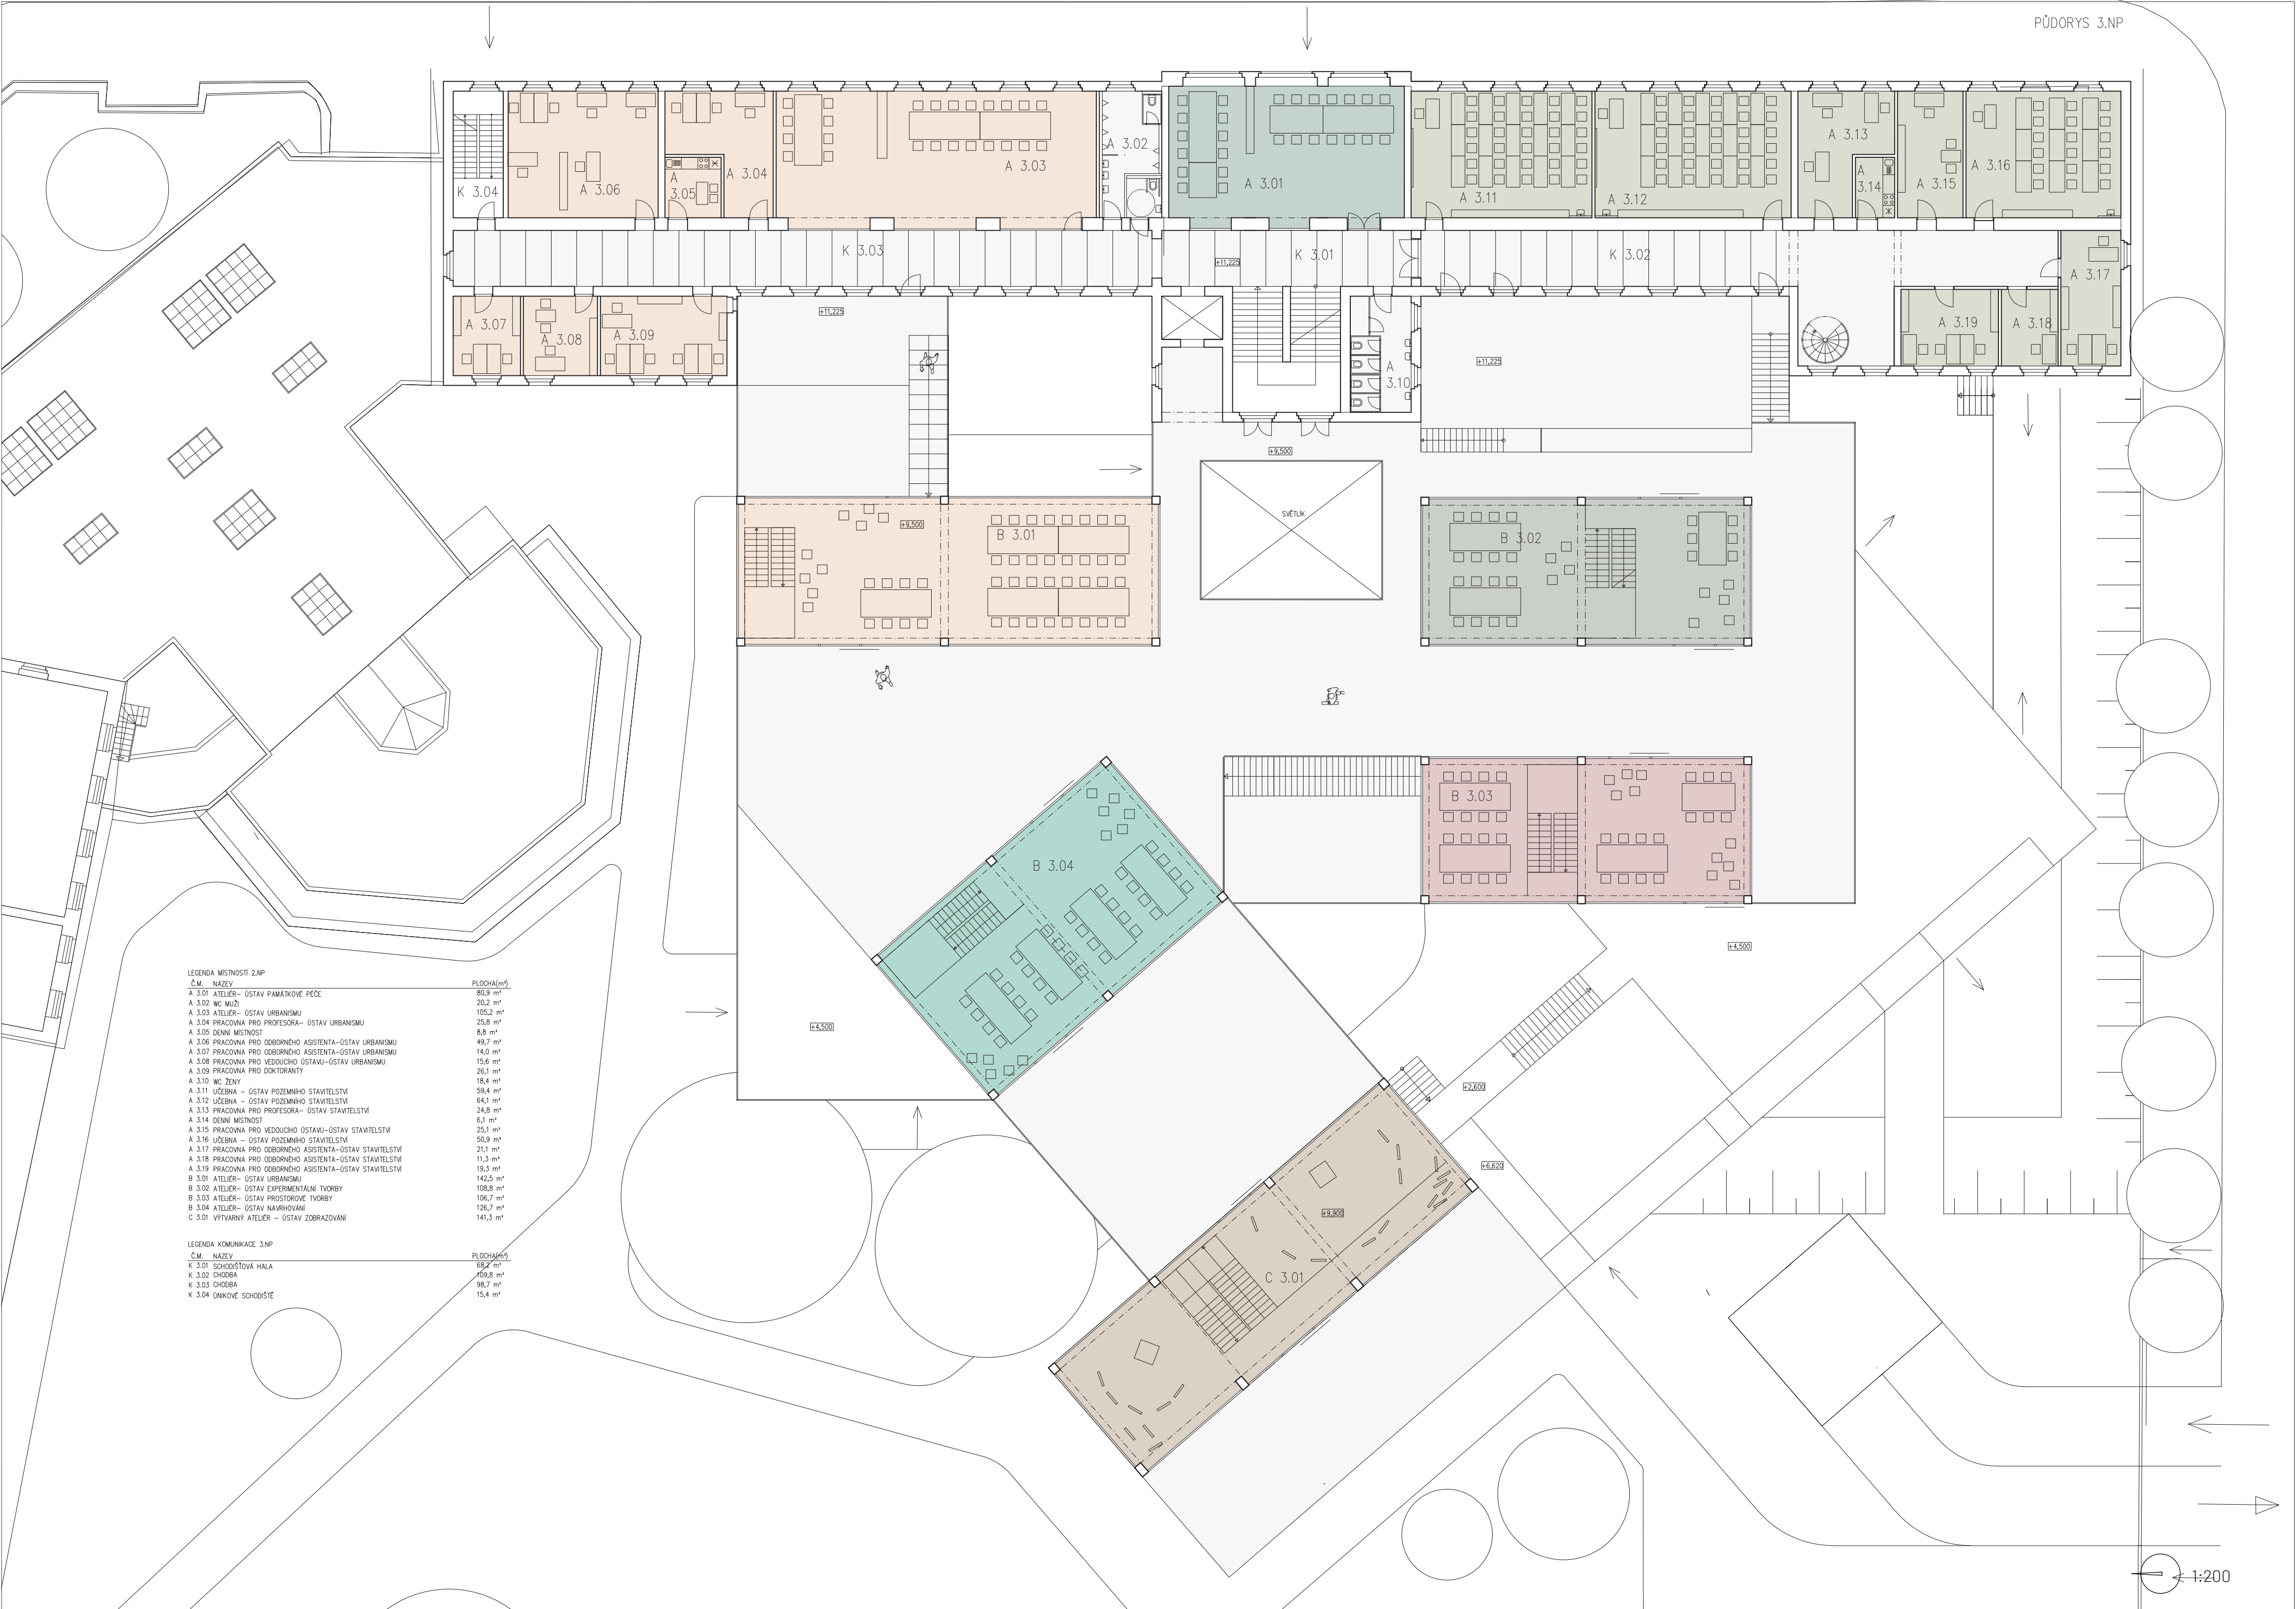

LEGENDA MÍSTNOSTI 2.NP

Č.M.	NÁZEV	PLOCHA(m²)
A 3.01	ATELIER- ÚSTAV PAMÁTKOVÉ PÉČE	80,9 m²
A 3.02	WC MUŽI	20,2 m²
A 3.03	ATELIER- ÚSTAV URBANISMU	105,2 m²
A 3.04	PRACOVNA PRO PROFESORA- ÚSTAV URBANISMU	25,8 m²
A 3.05	DENNÍ MÍSTNOST	8,8 m²
A 3.06	PRACOVNA PRO ODBORNÉHO ASISTENTA-ÚSTAV URBANISMU	49,7 m²
A 3.07	PRACOVNA PRO ODBORNÉHO ASISTENTA-ÚSTAV URBANISMU	14,0 m²
A 3.08	PRACOVNA PRO VEDOUCÍHO ÚSTAVU-ÚSTAV URBANISMU	15,6 m²
A 3.09	PRACOVNA PRO DOKTORANTY	26,1 m²
A 3.10	WC ŽENY	18,4 m²
A 3.11	ÚČEBNA - ÚSTAV POZEMNÍHO STAVITELSTVÍ	59,4 m²
A 3.12	ÚČEBNA - ÚSTAV POZEMNÍHO STAVITELSTVÍ	64,1 m²
A 3.13	PRACOVNA PRO PROFESORA- ÚSTAV STAVITELSTVÍ	24,8 m²
A 3.14	DENNÍ MÍSTNOST	6,1 m²
A 3.15	PRACOVNA PRO VEDOUCÍHO ÚSTAVU-ÚSTAV STAVITELSTVÍ	25,1 m²
A 3.16	ÚČEBNA - ÚSTAV POZEMNÍHO STAVITELSTVÍ	50,9 m²
A 3.17	PRACOVNA PRO ODBORNÉHO ASISTENTA-ÚSTAV STAVITELSTVÍ	21,1 m²
A 3.18	PRACOVNA PRO ODBORNÉHO ASISTENTA-ÚSTAV STAVITELSTVÍ	11,3 m²
A 3.19	PRACOVNA PRO ODBORNÉHO ASISTENTA-ÚSTAV STAVITELSTVÍ	19,3 m²
B 3.01	ATELIER- ÚSTAV URBANISMU	142,5 m²
B 3.02	ATELIER- ÚSTAV EXPERIMENTÁLNÍ TVORBY	108,8 m²
B 3.03	ATELIER- ÚSTAV PROSTOROVÉ TVORBY	106,7 m²
B 3.04	ATELIER- ÚSTAV NAVRHOVÁNÍ	126,7 m²
C 3.01	VÝTVARNÝ ATELIER - ÚSTAV ZOBRAZOVÁNÍ	141,3 m²

LEGENDA KOMUNIKACE 3.NP

Č.M.	NÁZEV	PLOCHA(m²)
K 3.01	SCHODISTOVÁ HALA	85,2 m²
K 3.02	CHODBA	109,8 m²
K 3.03	CHODBA	98,7 m²
K 3.04	OKNÍKOVÉ SCHODIŠTE	15,4 m²

