


SITUÁCIA - ODSUPOVÉ VZDIALENOSTI

M 1:200

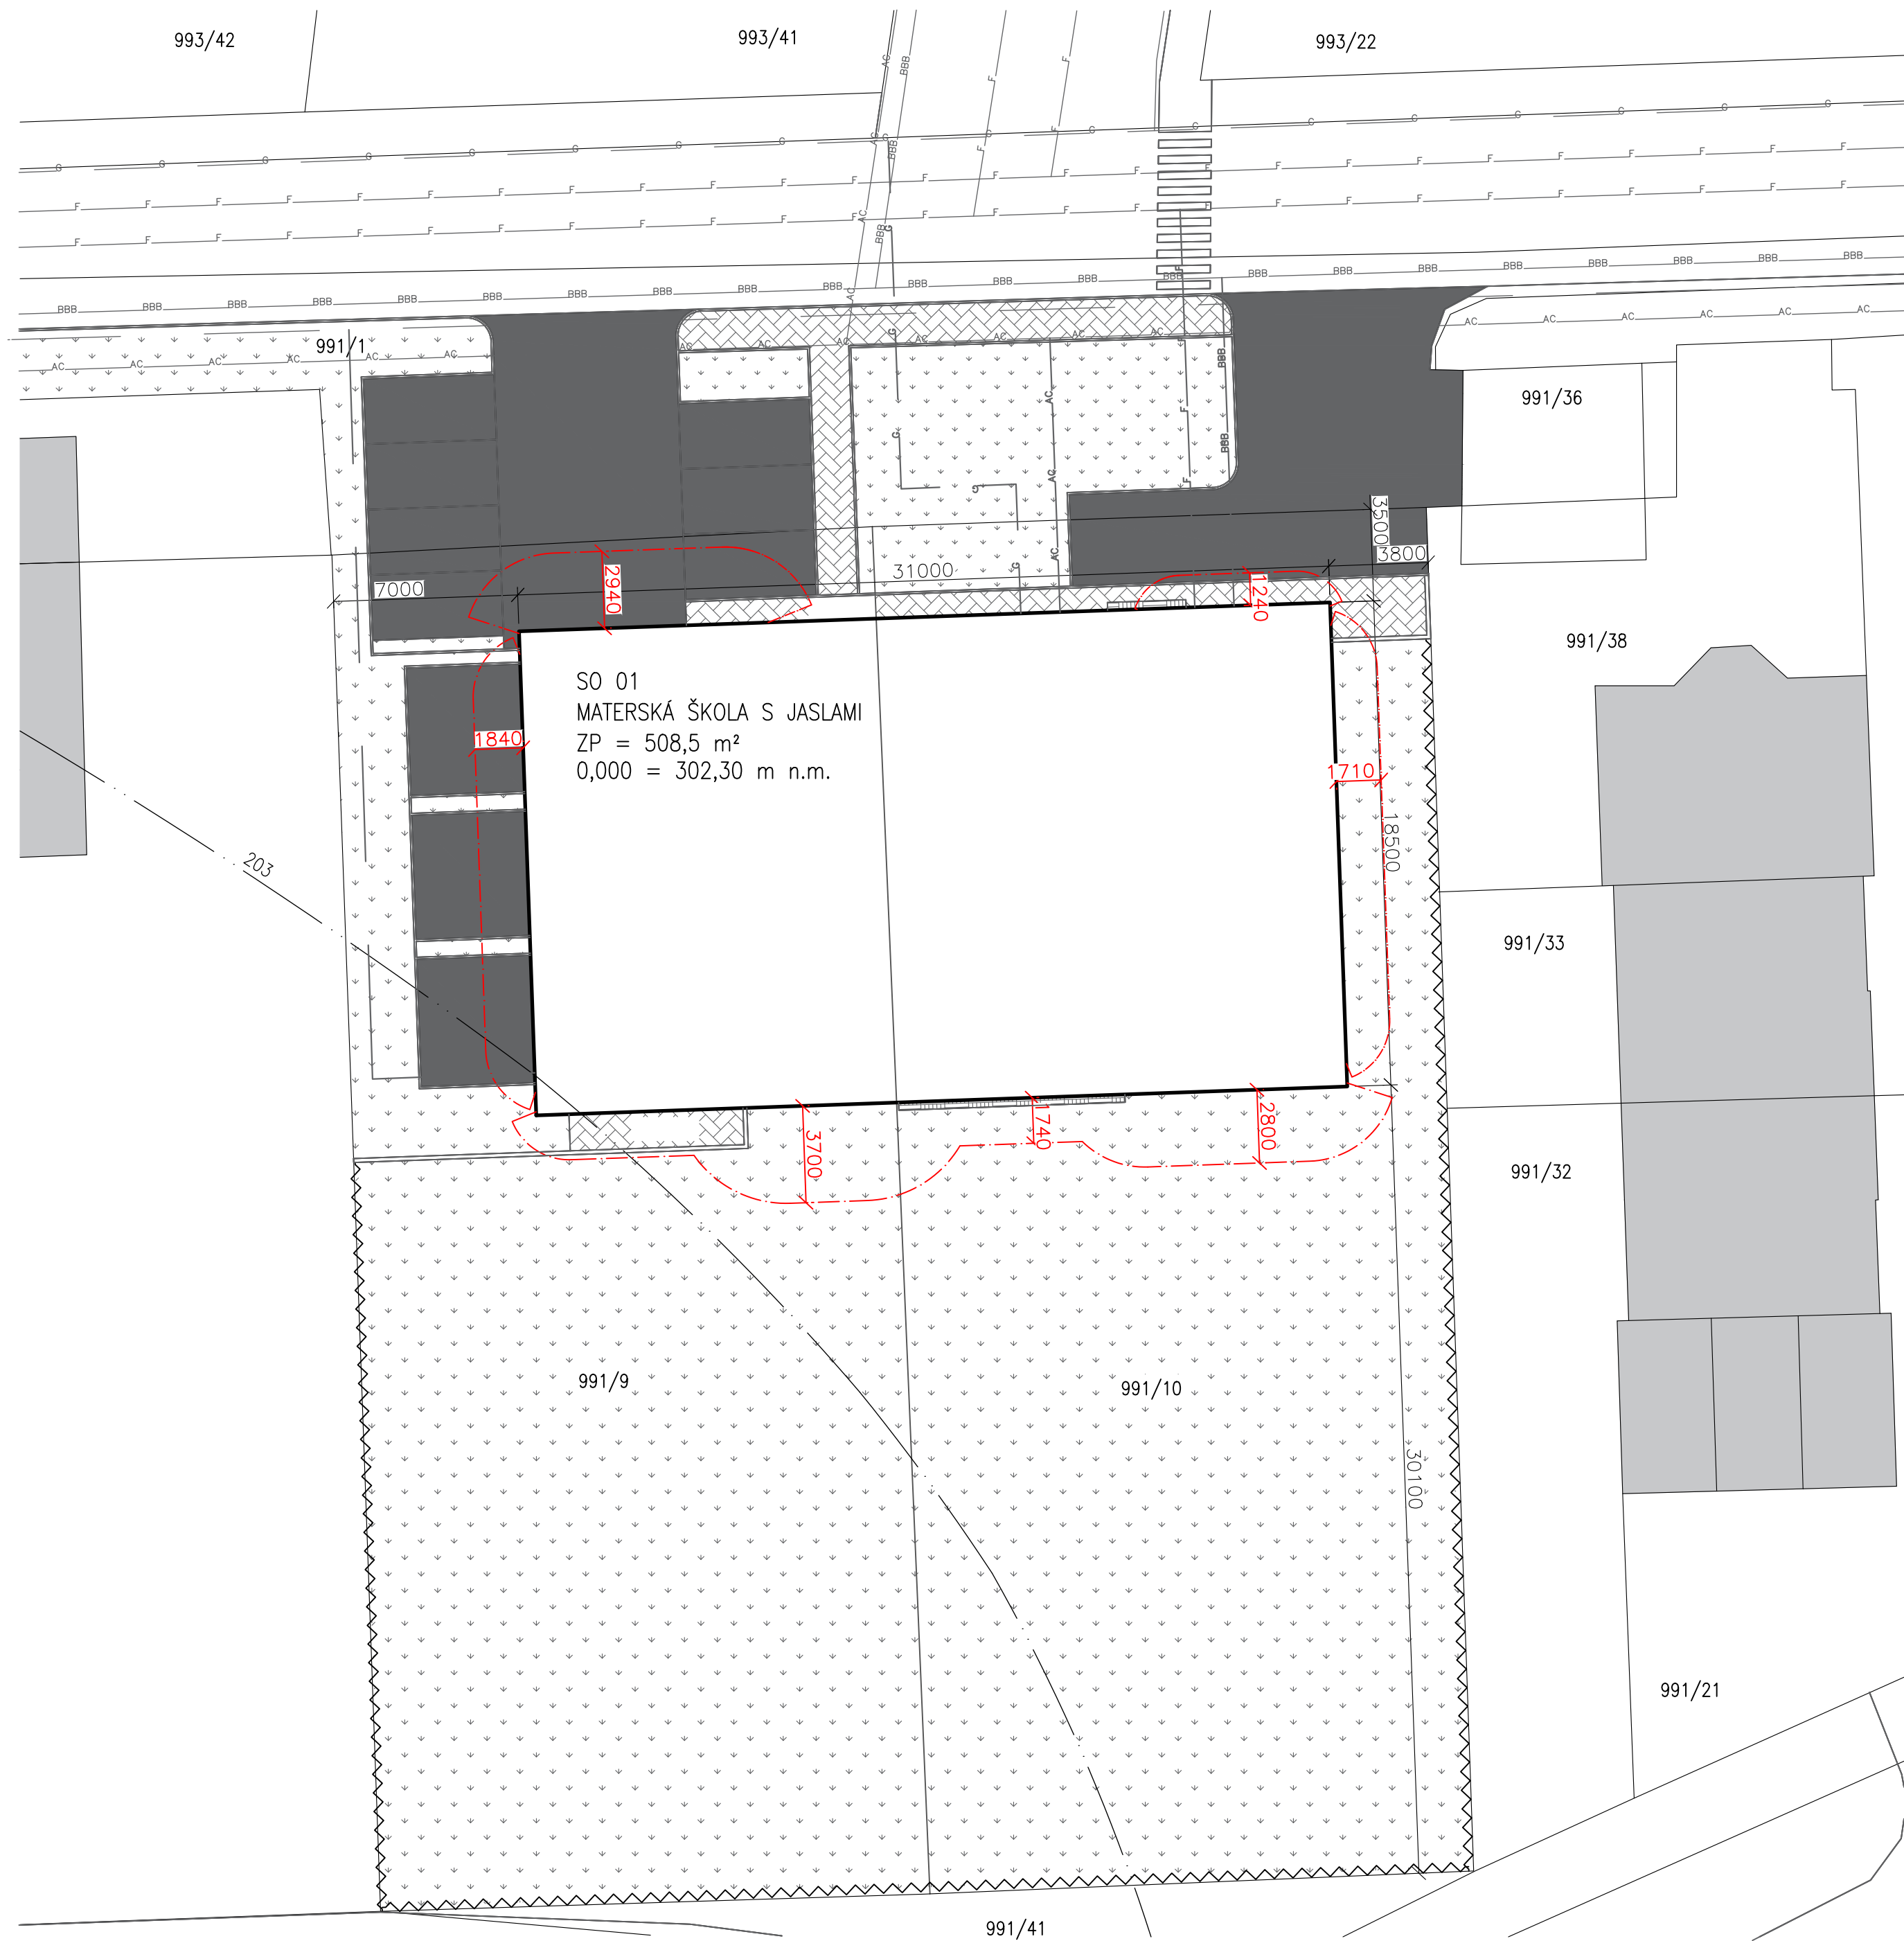

LEGENDA TERÉNNYCH ÚPRAV

- NAVRHOVANÝ OBJEKT
- SPEVNENÁ PLOCHA – KOMUNIKÁCIA
- SPEVNENÁ PLOCHA – PARKOVISKO
- SPEVNENÁ PLOCHA – CHODNÍK
- SPEVNENÁ PLOCHA – DLAŽBA
- OKOLITÁ ZÁSTAVBA
- HRANICE PARCEL PODLA KATASTRU NEHNUTELNOSTÍ
- ZATRÁVNENÁ PLOCHA

NAVRHNUTÉ PRÍPOJKY

- OPLOTENIE POZEMKU
- VRSTEVNICA

INŽINIERSKE SIETE:


- STREDNOTLAKOVÝ PLYNOVOD
- VEDENIE NÍZKEHO NAPÄTIA
- VODOVOD
- KANALIZÁCIA DN 300
- TELEKOMUNIKAČNÁ SIEŤ
- VEREJNÉ OSVETLENIE

NAVRHNUTÉ PRÍPOJKY

- PRÍPOJKA STREDNOTLAKOVÉHO PLYNOVODU
- PRÍPOJKA VEDENIA NÍZKEHO NAPÄTIA
- PRÍPOJKA VODOVODU
- PRÍPOJKA KANALIZÁCIE
- PRÍPOJKA TELEKOMUNIKAČNEJ SIETE

LEGENDA ZNAČIEK

- HRANICA POŽIARNE NEBEZPEČNÉHO PRIESTORU

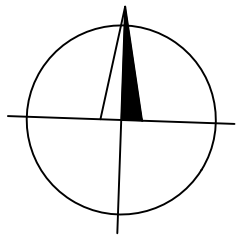

0,000 = 203,20 m n.m., B.p.v. / SÚRADNICOVÝ SYSTÉM JTSK

|                 |  |  |   |            |
|-----------------|--|--|---|------------|
| DRUH PRÁCE      | BAKALÁRSKA PRÁCA   |  | <div><div>T</div><div>FAKULTA<br/>STAVEBNÍ ústav<br/>pozemního stavitelství</div></div> |            |
| VYPRACOVAL      | Laura Zabáková   |  |   |            |
| KONTROLOVAL     | prof. Ing. Miroslav Novotný, CSc.                        |  |   |            |
| STAVEBNÍK       | Mesto Modrice, Modrice 664 42                            |  |   |            |
| MIESTO STAVBY   | Modrice, k.ú. Modrice – 697931, č.parciel: 991/9, 991/10 |  |   |            |
| NÁZOV STAVBY    | MATERSKÁ ŠKOLA S JASLAMI                                 |  |   |            |
| STAVEBNÝ OBJEKT | SO 01 – Materská škola s jaslami                         |  | FORMÁT  | 6 A4       |
| ČASŤ            | D.1.3 Požiarne bezpečnostné riešenie                     |  | DÁTUM   | 2018/2019  |
| OBSAH:          | SITUÁCIA PBR   |  | STUPEŇ PD   | DPR        |
|                 |  |  | MERÍTKO   | Č. VÝKRESU |
|                 |  |  | 1:200   | D.1.3.1    |