


NÁVRH OPATŘENÍ PROTI POVODNÍM V POVODÍ DVT MLÝNKA  
NÁDRŽ GLEMBOVEC - SITUACE  
MĚŘITKO 1:1000

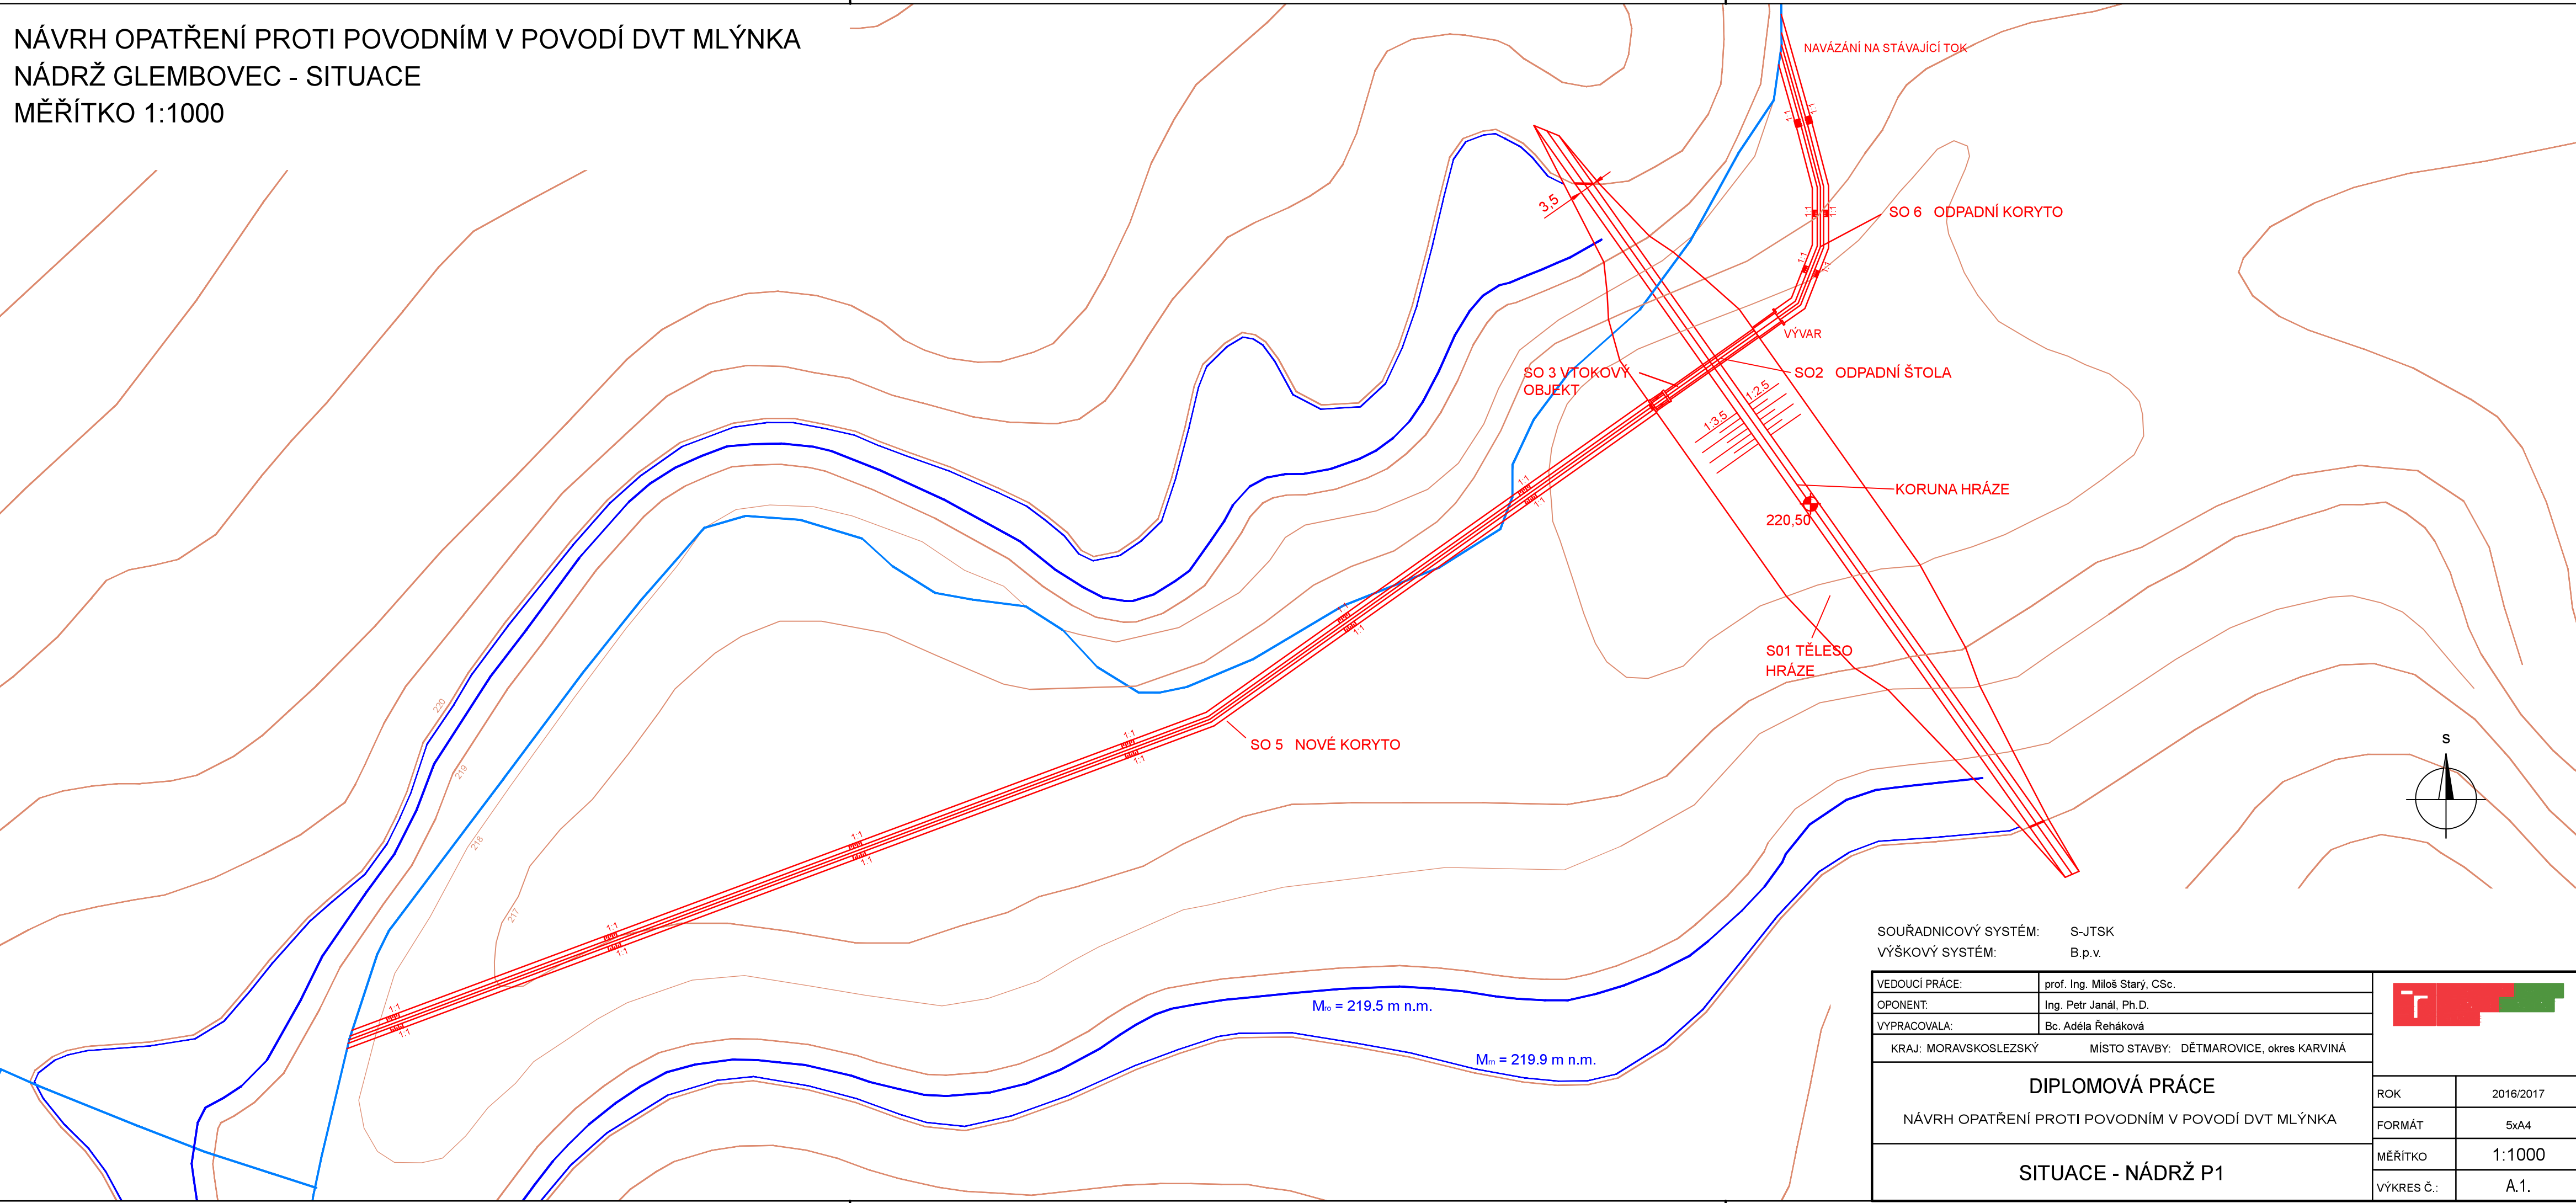

SOUŘADNICOVÝ SYSTÉM: S-JTSK	
VÝŠKOVÝ SYSTÉM: B.p.v.	
VEDOUcí PRÁCE:	prof. Ing. Miloš Starý, CSc.
OPONENT:	Ing. Petr Janál, Ph.D.
VYPRACOVALA:	Bc. Adéla Řeháková
KRAJ: MORAVSKOSLEZSKÝ MÍSTO STAVBY: DĚTMAROVICE, okres KARVINÁ	
DIPLOMOVÁ PRÁCE	
NÁVRH OPATŘENÍ PROTI POVODNÍM V POVODÍ DVT MLÝNKA	
SITUACE - NÁDRŽ P1	

ROK	2016/2017
FORMÁT	5xA4
MĚŘITKO	1:1000
VÝKRES Č.:	A.1.