


NÁVRH OPATŘENÍ PROTI POVODNÍM V POVODÍ DVT MLÝNKA
NÁDRŽ GLEMBOVEC - VZOROVÝ VÝKRES SDRUŽENÉHO OBJEKTU
MĚŘITKO 1:50

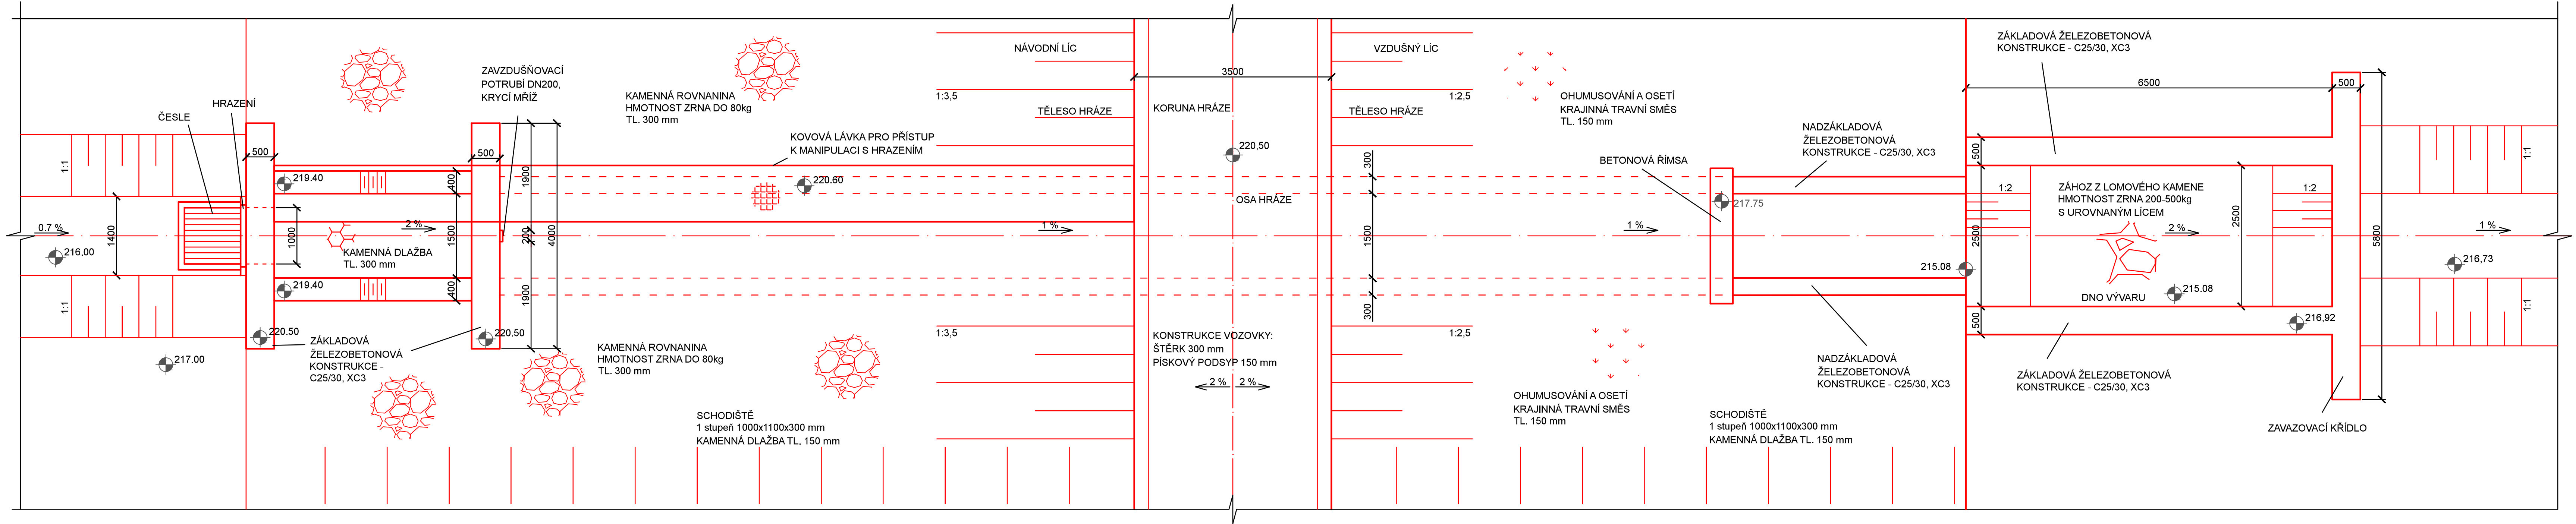

VÝŠKOVÝ SYSTÉM: B.p.v.	
VEDOUČÍ PRÁCE:	prof. Ing. Miloš Starý, CSc.
OPONENT:	Ing. Petr Janál, Ph.D.
VYPRACOVALA:	Bc. Adéla Řeháková
KRAJ: MORAVSKOSLEZSKÝ MÍSTO STAVBY: DĚTMAROVICE, okres KARVINÁ	
BAKALÁŘSKÁ PRÁCE	
NÁVRH OPATŘENÍ PROTI POVODNÍM V POVODÍ DVT MLÝNKA	
VZOROVÝ VÝKRES SDRUŽENÉHO OBJEKTU	
ROK	2016/2017
FORMÁT	5x A4
MĚŘITKO	1:50
VÝKRES Č.:	A2.