


NÁVRH OPATŘENÍ PROTI POVODNÍM V POVODÍ DVT MLÝNKA
NÁDRŽ GLEMBOVEC - VZOROVÝ VÝKRES SDRUŽENÉHO OBJEKTU
MĚŘITKO 1:50

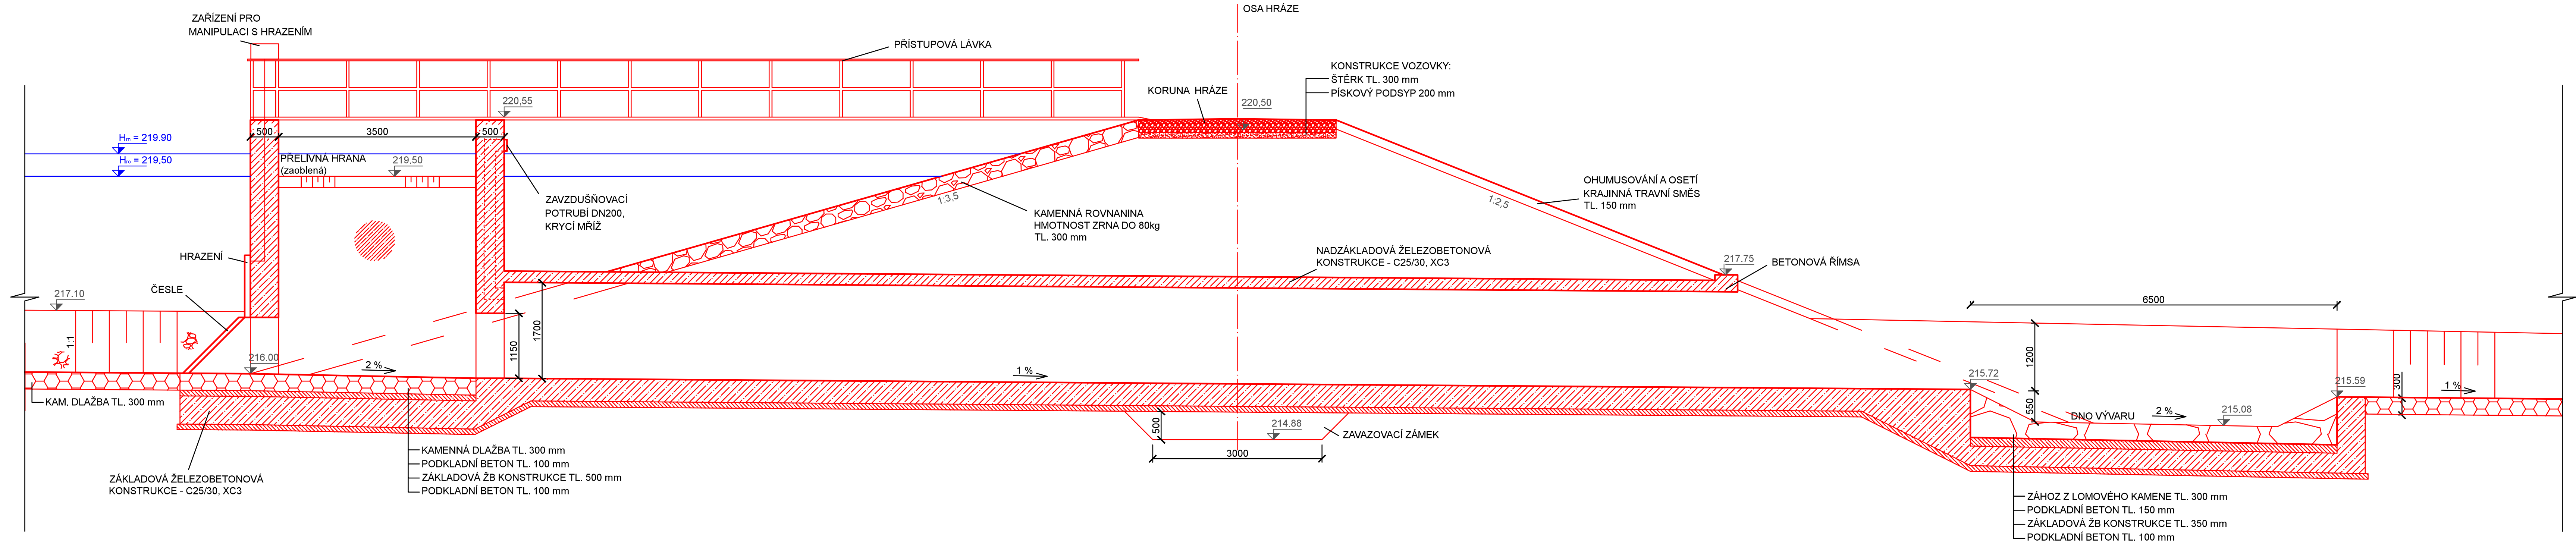

VÝŠKOVÝ SYSTÉM: B.p.v.			
VEDOUČÍ PRÁCE:	prof. Ing. Miloš Starý, CSc.		
OPONENT:	Ing. Petr Janál, Ph.D.		
VYPRACOVALA:	Bc. Adéla Řeháková		
KRAJ: MORAVSKOSLEZSKÝ		MÍSTO STAVBY: DĚTMAROVICE, okres KARVINÁ	
DIPLOMOVÁ PRÁCE		ROK	2016/2017
NÁVRH OPATŘENÍ PROTI POVODNÍM V POVODÍ DVT MLÝNKA		FORMÁT	5x A4
VZOROVÝ VÝKRES SDRUŽENÉHO OBJEKTU		MĚŘITKO	1:50
		VÝKRES Č.:	A.3.