



SITUACE ROZLIVŮ Q100, Q20 A Q5 PŘED OCHRANOU

M 1:5 000

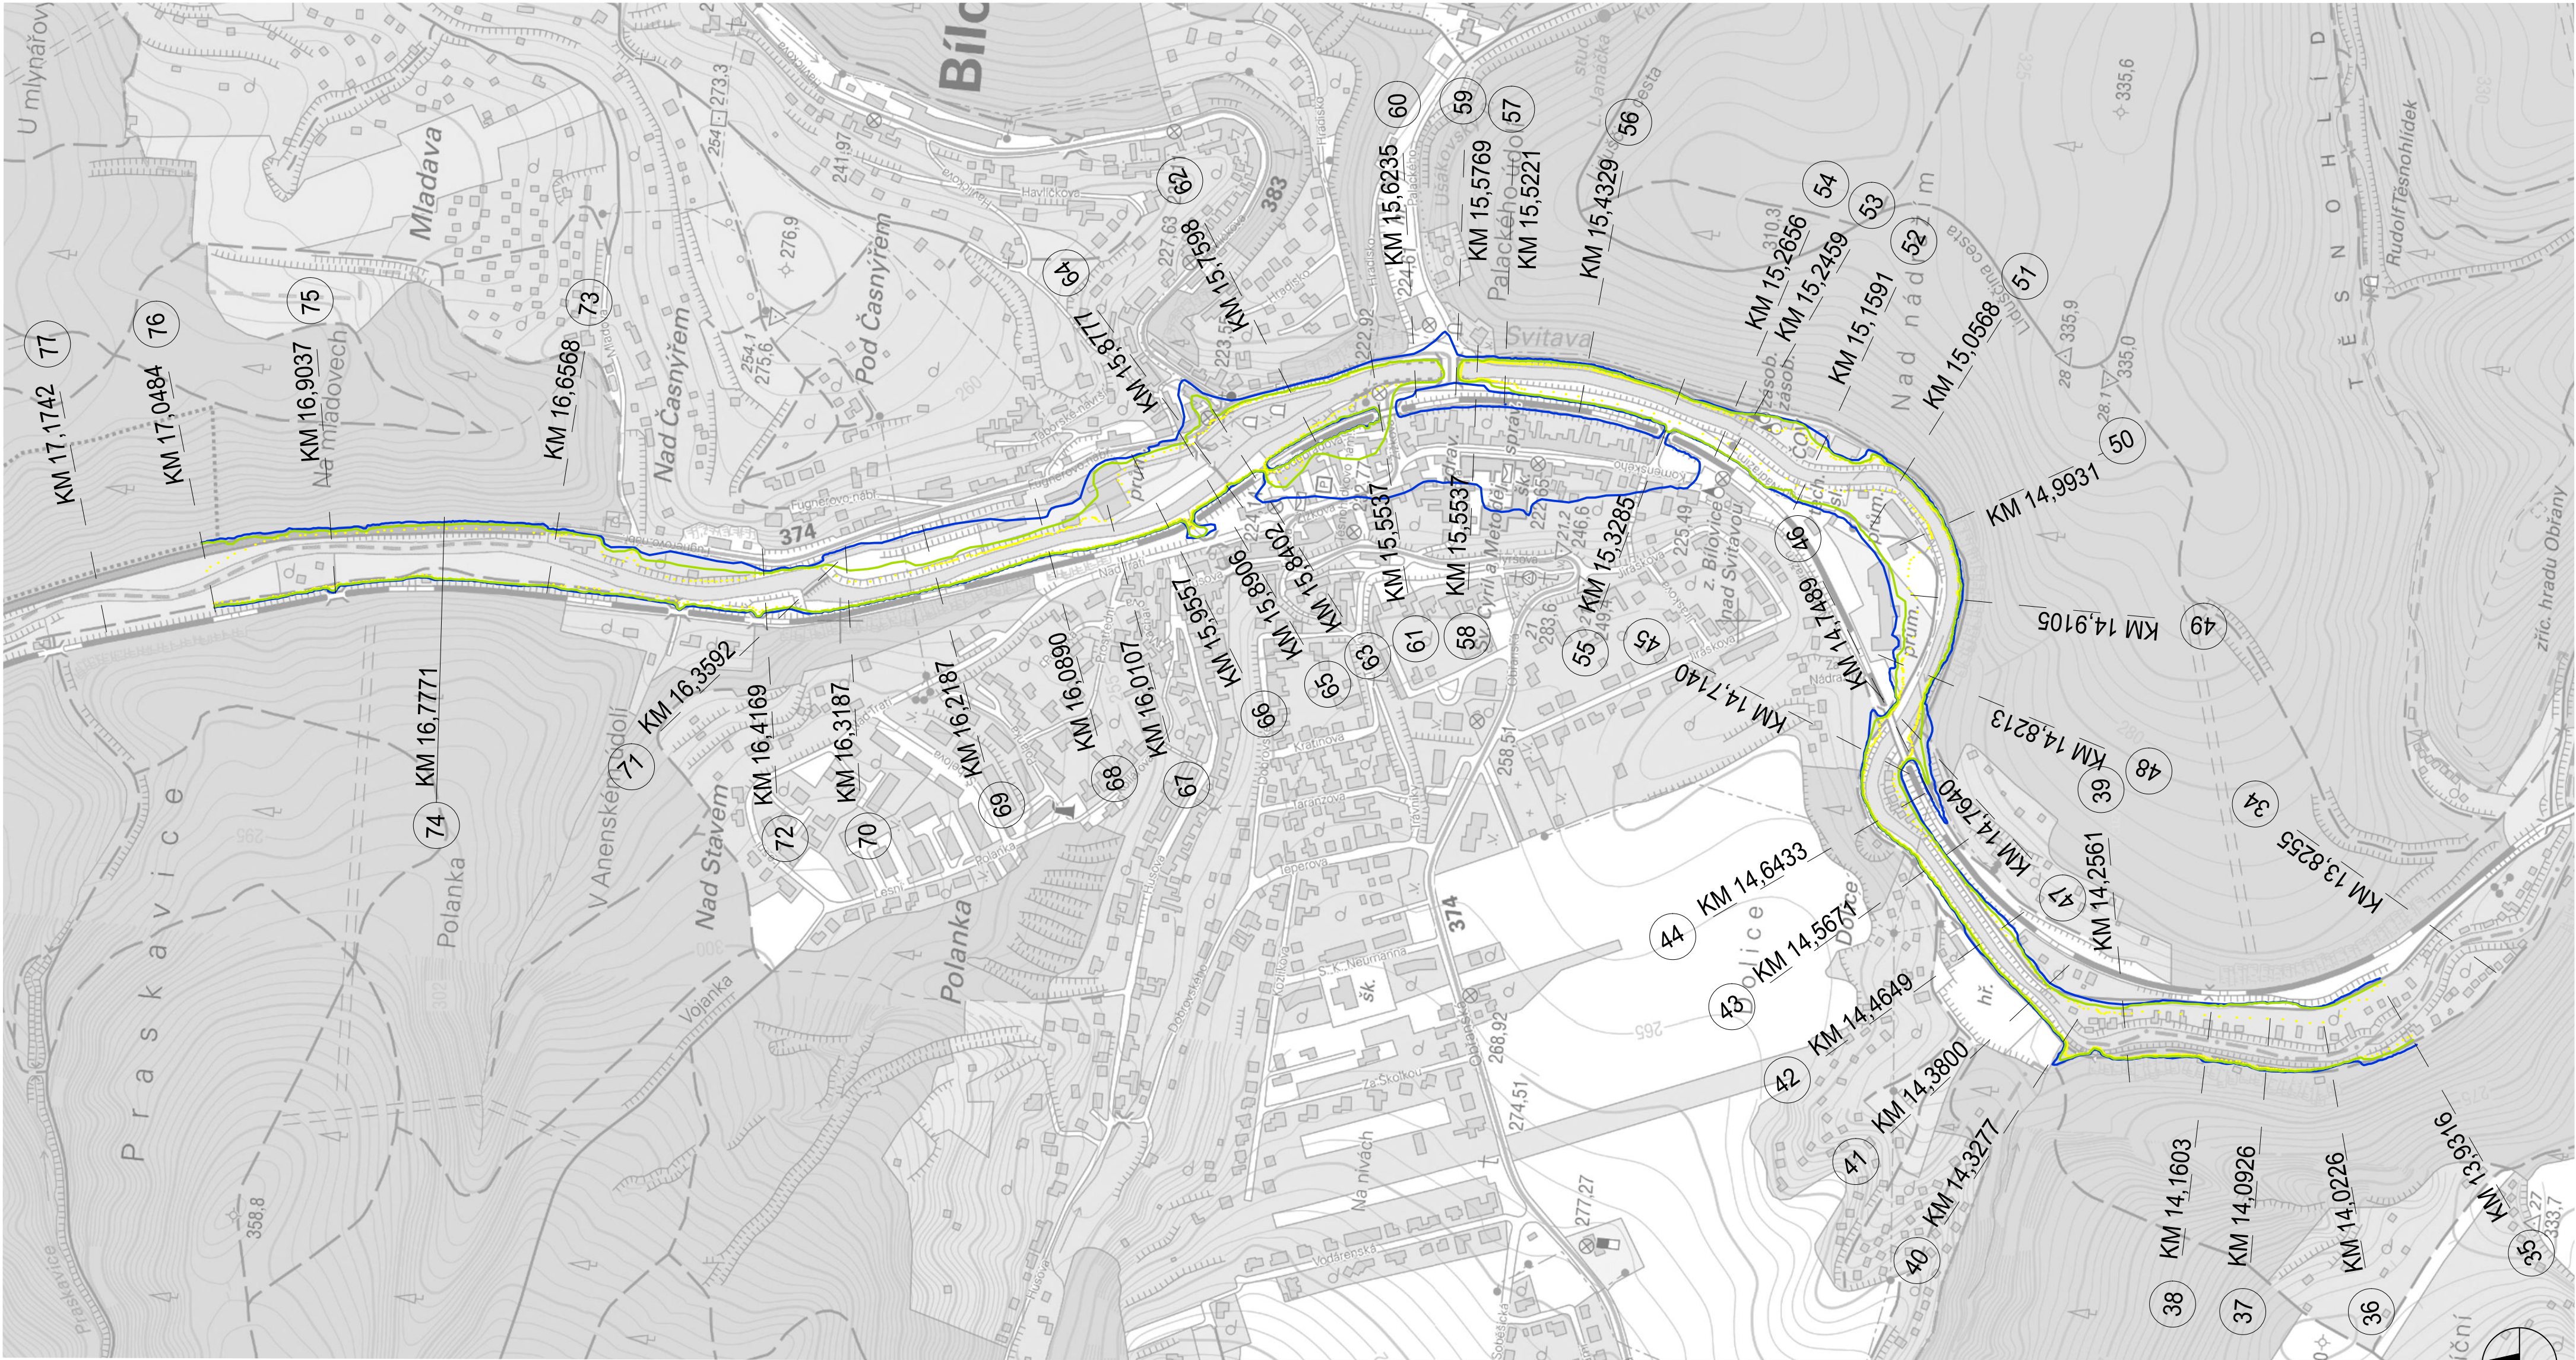

- LEGENDA:
- ROZLIV Q100 PŘED OCHRANOU
 - ROZLIV Q20 PŘED OCHRANOU
 - ROZLIV Q5 PŘED OCHRANOU

VÝŠKOVÝ SYSTÉM B.p.v. / SOUŘADNICOVÝ SYSTÉM S-JTSK

VYPRACOVALA KAMILA PECHOVÁ		KONTROLOVAL Ing. DAVID DUCHAN, Ph.D.		 VYSOKÉ UČENÍ TECHNICKÉ V BRNĚ
KRAJ: JIHO MORAVSKÝ		OKRES: BRNO - VENKOV		ÚSTAV VODNÍ STAVBY
NÁZEV BAKALÁŘSKÁ PRÁCE		FORMÁT A2		DATUM 04/2019
STAVBA PROTIPOVODŇOVÁ OCHRANA TOKU SVITAVA		STUPEŇ PD –		ST. SKUPINA B4V2
OBSAH SITUACE ROZLIVŮ Q100, Q20 A Q5 PŘED OCHRANOU		SEMESTR LETNÍ		MĚŘÍTKO 1:5 000
		Č. PŘÍLOHY 3.		