



SITUACE S PROTIPOVODŇOVOU OCHRANOU
M 1:5 000

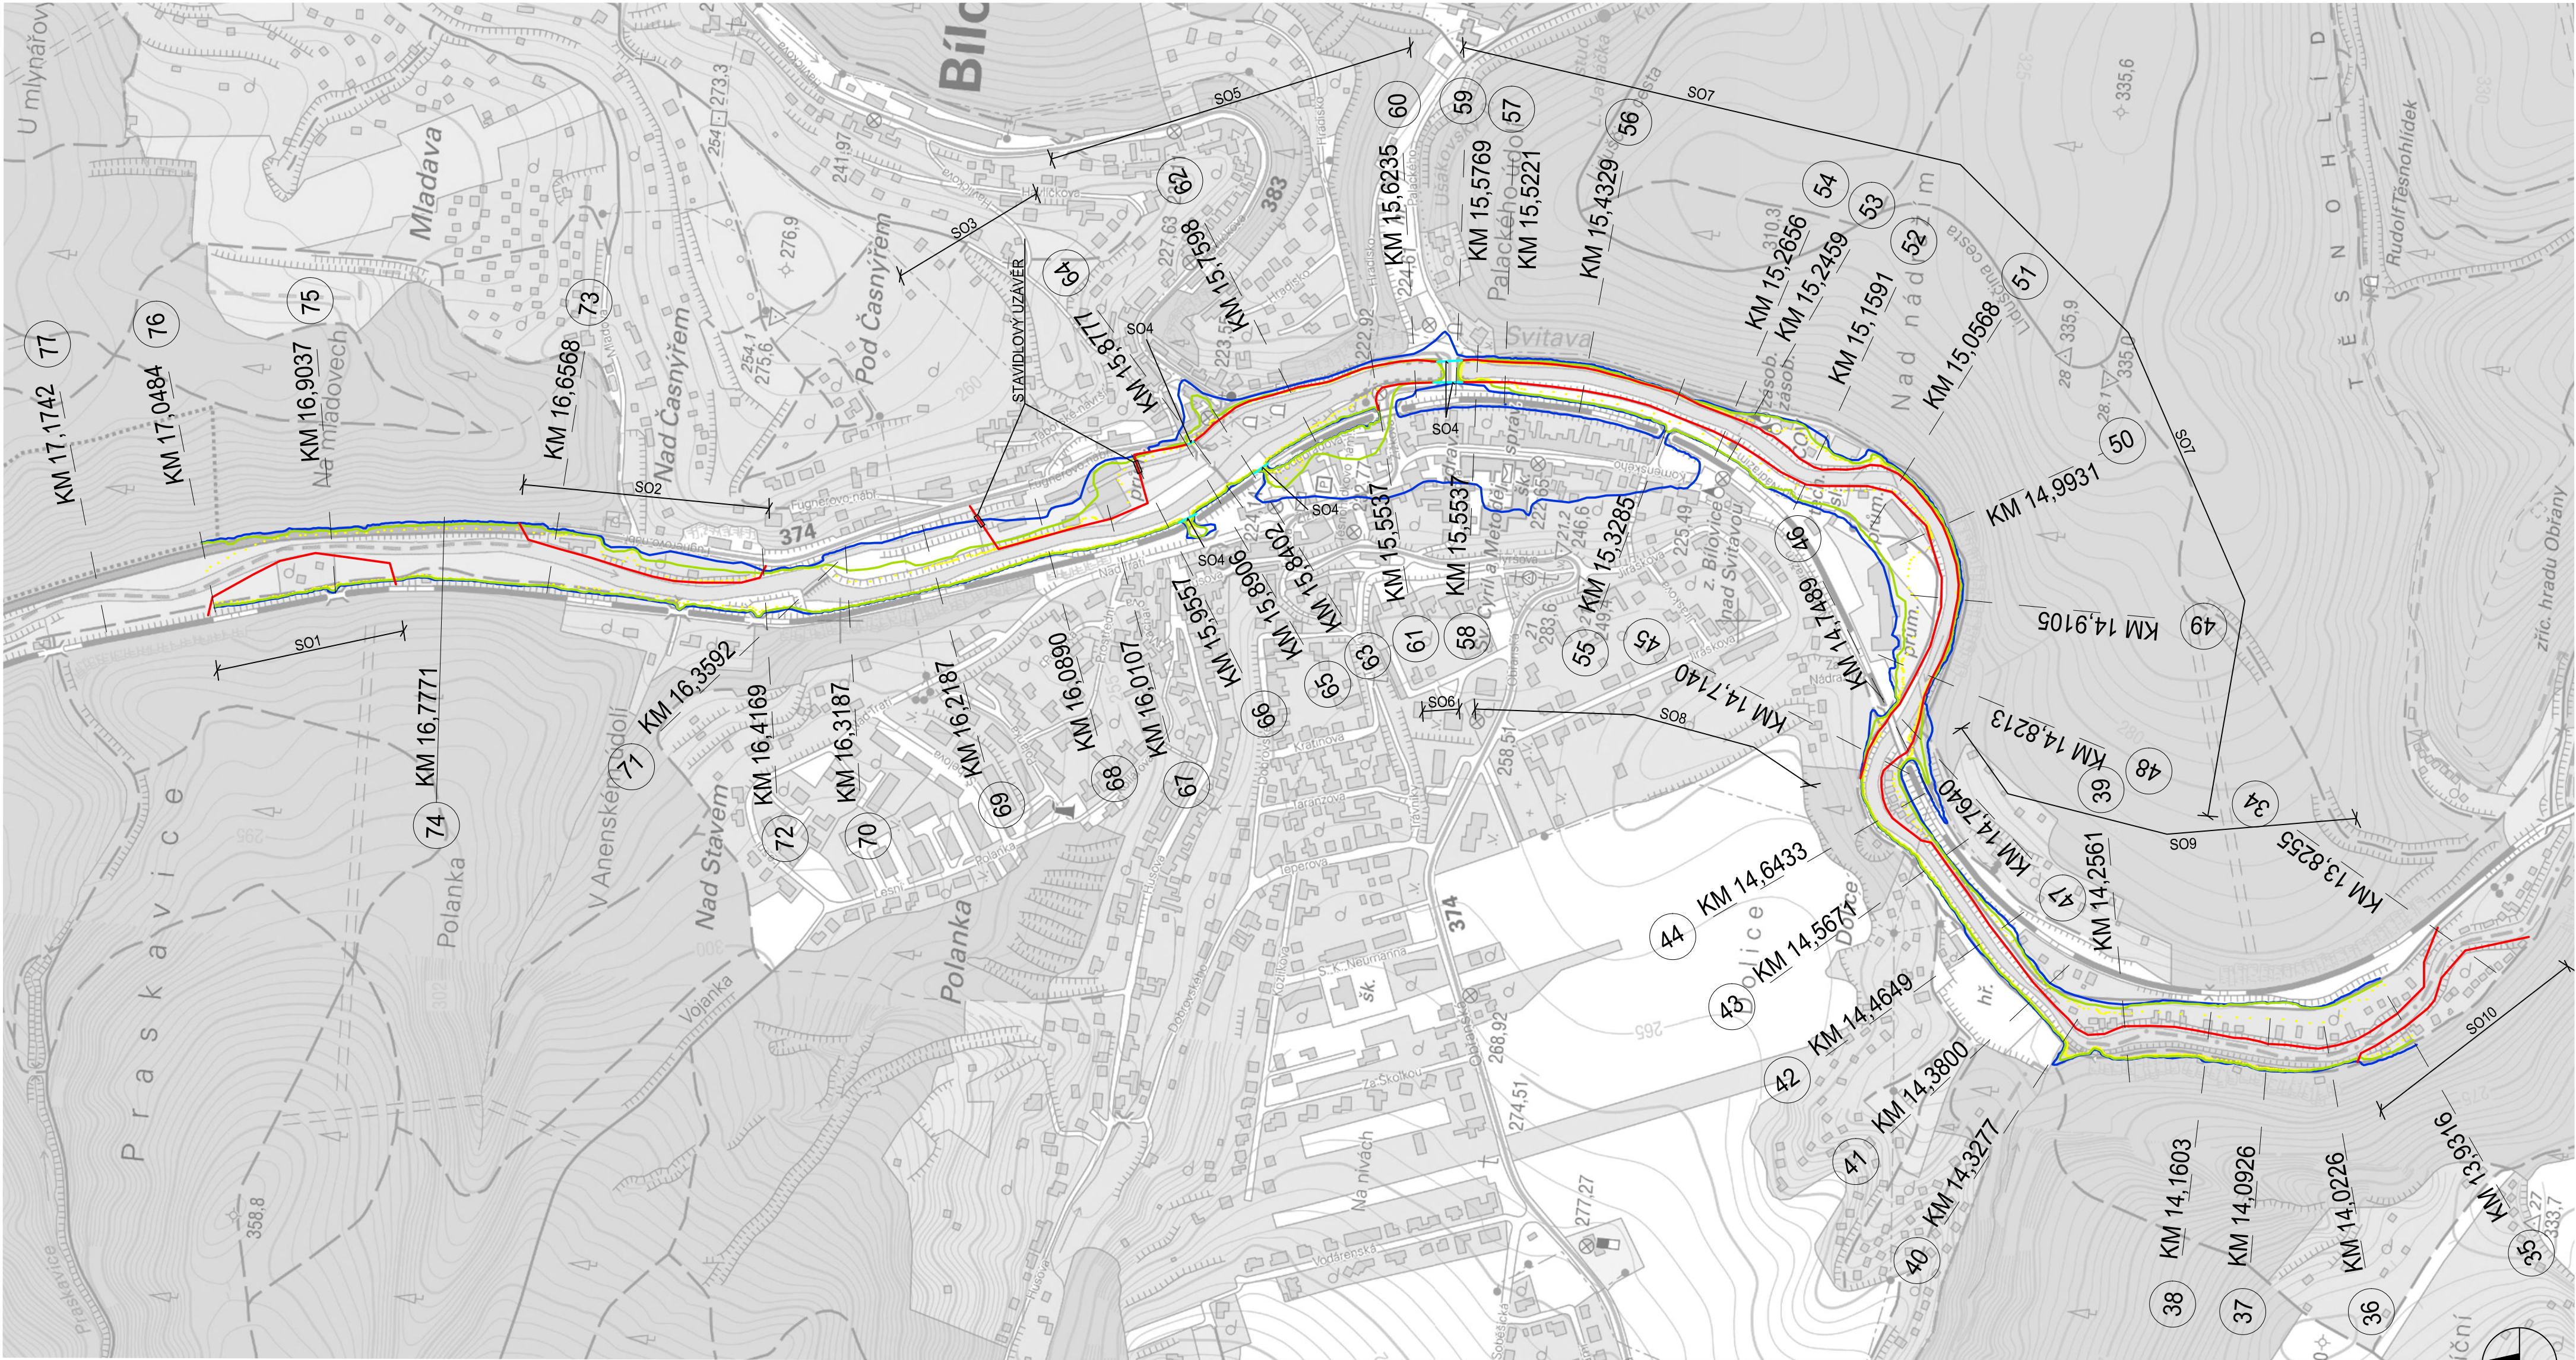

LEGENDA:

- PPO ÚHLOVÁ STĚNA
- PPO MOBILNÍ HRAZENÍ
- SO1 - SO10 STAVEBNÍ OBJEKTY

VÝŠKOVÝ SYSTÉM B.p.v. / SOUŘADNICOVÝ SYSTÉM S-JTSK

VYPRACOVALA KAMILA PECHOVÁ		KONTROLOVAL Ing. DAVID DUCHAN, Ph.D.		 VYSOKÉ UČENÍ FAKULTA TECHNICKÉ STAVEBNÍ V BRNĚ	
KRAJ: JIHO MORAVSKÝ		OKRES: BRNO - VENKOV			
ÚSTAV VODNÍ STAVBY					
NÁZEV	BAKALÁŘSKÁ PRÁCE STAVBA PROTIPOVODŇOVÁ OCHRANA TOKU SVITAVA			FORMÁT	A2
STAVBA				DATUM	04/2019
				STUPEŇ PD	–
				ST. SKUPINA	B4V2
				SEMESTR	LETNÍ
OBSAH	SITUACE S PROTIPOVODŇOVOU OCHRANOU			MĚŘÍTKO 1:5 000	Č. PŘÍLOHY 4.