

LEGENDA SÍTÍ

- LEGENDA STÁVAJÍCÍCH INŽENÝRSKÝCH SÍTÍ
- KANALIZACE SPLAŠKOVÁ
  - KANALIZACE DEŠŤOVÁ
  - VODOVOD
  - PLYNOVOD
  - VEDENÍ NN

- LEGENDA BUDOVANÝCH INŽENÝRSKÝCH SÍTÍ - PŘÍPOJKY
- PŘÍPOJKA KANALIZACE SPLAŠKOVÉ
  - PŘÍPOJKA KANALIZACE DEŠŤOVÉ
  - PŘÍPOJKA VODOVODU
  - PŘÍPOJKA PLYNOVODU
  - PŘÍPOJKA NN

- LEGENDA DOČASNÝCH INŽENÝRSKÝCH SÍTÍ - STAVENIŠTNÍ PŘÍPOJKY
- STAVENIŠTNÍ PŘÍPOJKA KANALIZACE SPLAŠKOVÉ
  - STAVENIŠTNÍ PŘÍPOJKA VODOVODU
  - STAVENIŠTNÍ PŘÍPOJKA NN

LEGENDA ZNAČEK

- HRANICE STAVEBNÍHO POZEMKU
- OPLOČENÍ Z MOBILNÍCH PLOTOVÝCH DÍLCŮ ŠÍŘKY 3,5 m, VÝŠKY 2 m
- VĚŽOVÝ JEŘÁB LIEBHERR EC - B10 LITRONIC
- STAVEBNÍ MÍCHÁČKA
- KANCELÁŘSKÉ KONTEJNERY PRO STAVBYVEDOUČÍHO A MITRY OK03
- B1, B2
- B3
- OBYTNÝ KONTEJNER SLOUŽÍCÍ JAKO ŠATNA PRO PRACOVNÍKY OK05
- SB1, SB2
- OBYTNÝ KONTEJNER VRÁTNIČE OK06VR
- V1
- SKLADOVACÍ KONTEJNER SK10
- S1, S2
- SKLADOVACÍ PLOCHA, MÍCHACÍ CENTRUM
- SP1
- SP2
- SKLADOVACÍ PLOCHA PRO VÝZTUŽ
- STAVENIŠTNÍ ELEKTRICKÝ ROZVADEČ
- VODOMĚRNÁ ŠACHTA
- VŠ

LEGENDA PLOCH



- ZAKÁZANÝ MANIPULAČNÍ PROSTOR JEŘÁBU
- ZPEVNĚNÉ PLOCHY STAVENIŠTĚ, HUTNĚNÝ RECYKLÁT, TL. 200 MM

LEGENDA BAREV

- ČERNÁ STÁVAJÍCÍ OBJEKTY, KOMUNIKACE, PARCELY
- ČERVENÁ NOVĚ BUDOVANÉ OBJEKTY
- MODRÁ NOVĚ BUDOVANÉ INŽENÝRSKÉ SÍTĚ
- ZELENÁ OBJEKTY, PLOCHY A OPLOČENÍ ZAŘÍZENÍ STAVENIŠTĚ
- FLAJOVÁ INŽENÝRSKÉ SÍTĚ ZAŘÍZENÍ STAVENIŠTĚ
- HNĚDÁ POLOHOVIS

POZNÁMKY

STAVENIŠTNÍ PŘÍPOJKY, V MÍSTECH KDE JSOU POUŽÍDĚNY STAVEBNÍMI STROJI, BUDOU PŘEKRYTY CHRÁNICÍKAMI

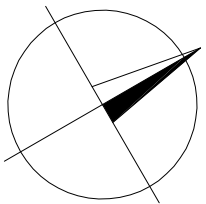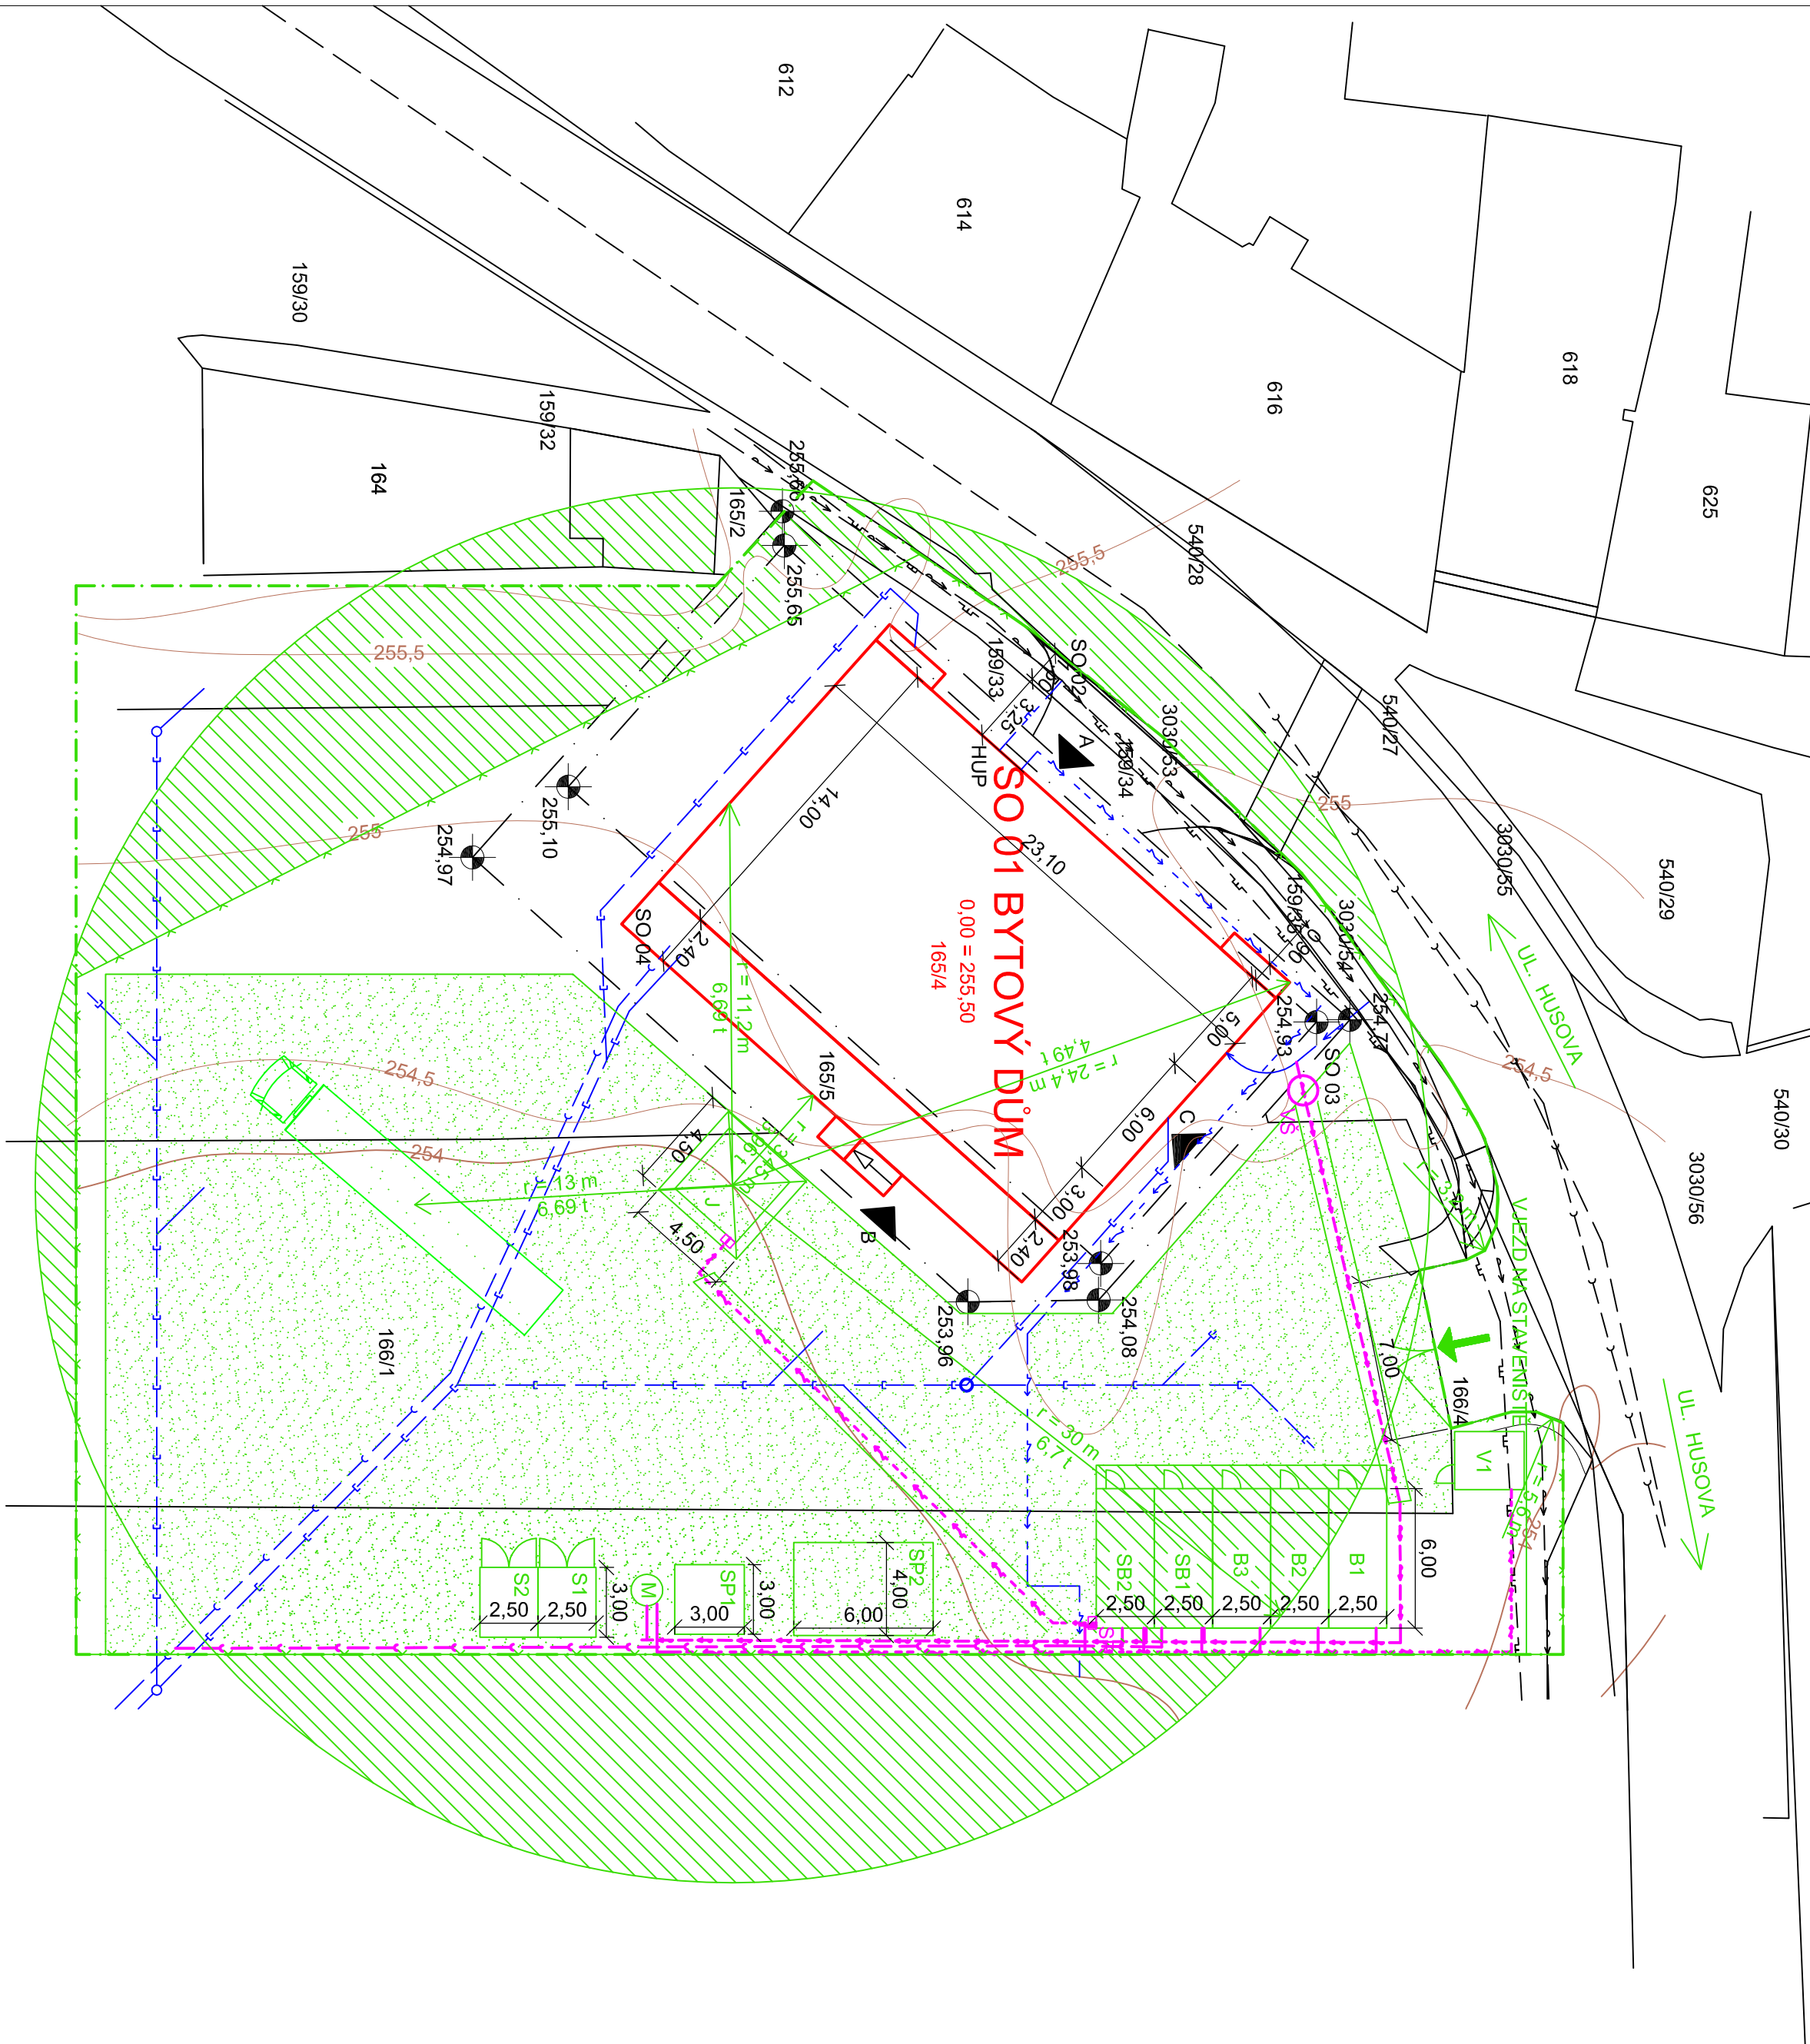

0,000 = 255,5 m n.n.m., B.p.v. / SOUŘADNICOVÝ SYSTÉM S-JTSK			
DRUH PRÁCE		DIPLOMOVÁ PRÁCE	
VYPRACOVAL	Bc. ALENA JEDLIČKOVÁ	<div><div>T</div><div>FAKULTA STAVEBNÍ Ústav pozemního stavitelství</div></div>	
VEDOUČÍ PRÁCE	Ing. SVĚTLAVA HEKROVÁ, CSc.		
STAVEBNÍK	PREFA BRNO, a.s.		
MÍSTO STAVBY	OBEC MIROSLAV, UL. MLÝNSKÁ, HUSOVA	FORMÁT 6×A4	
NÁZEV STAVBY	BD MIROSLAV - NOVOSTAVBA BYTOVÉHO DOMU BLOK C		
STAVEBNÍ OBJEKT	BYTOVÝ DŮM		
ČÁST	PŘÍLOHA P.4	DATUM 01/2018	STUPEŇ PD DSP
OBSAH: ZAŘÍZENÍ STAVENIŠTĚ MONTÁŽ		MÉRITKO 1:250	Č. VÝKRESU P.4