


# SITUAČNÍ VÝKRES

## M 1:250

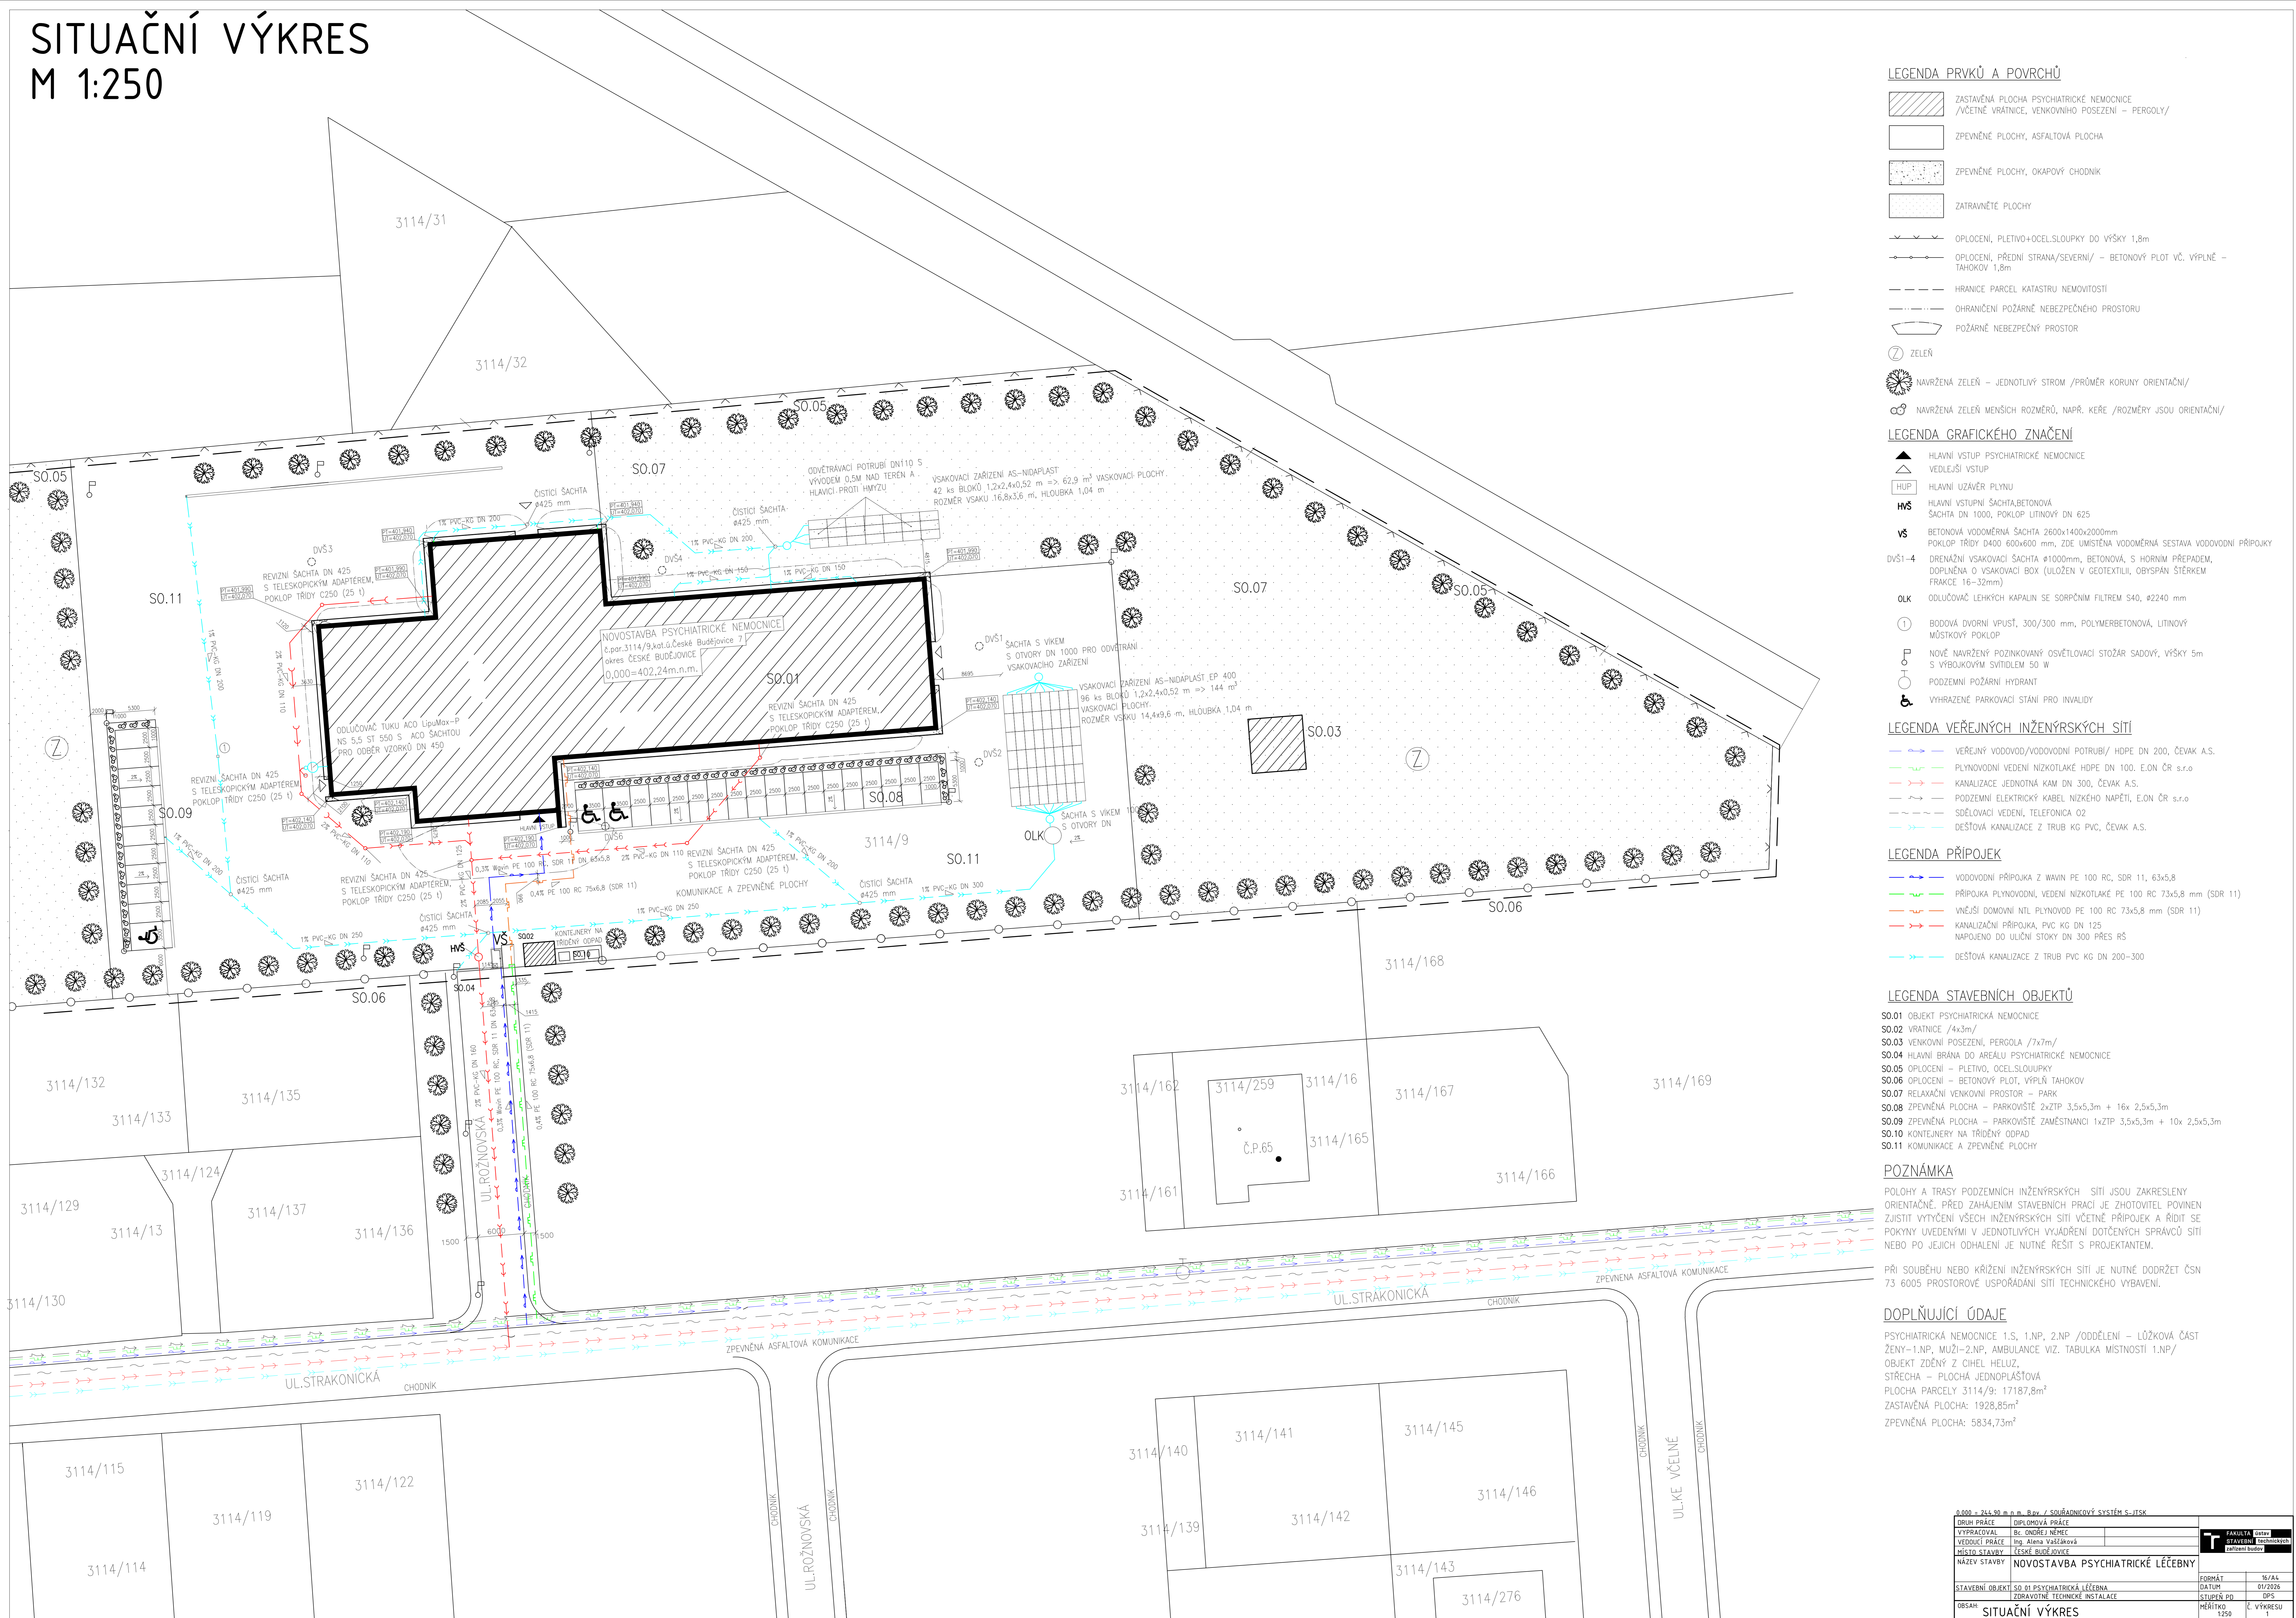

DRUH PRAVE		DIPLOMOVÁ PRÁCE		<div style="display: flex; align-items: center; justify-content: center;"> <div style="font-size: 2em; margin-right: 10px;">T</div> <div> <b>FAKULTA</b> <i>stavby</i>  <b>Technických</b>  <b>zařízení Budov</b> </div> </div>	
VYPRACOVAL		Bc. Ondřej Němec			
VEDOUcí PRAVE		Ing. Alena Vašíčková			
MÍSTO STAVBY		ČESKÉ BUDĚJOVY			
NÁZEV STAVBY				NOVOSTAVBA PSYCHIATRICKÉ LÉČEBNY	
STAVEBNÍ OBJEKT		SO 01 PSYCHIATRICKÁ LÉČEBNA ZDRAVOTNÍ TECHNICKÉ INSTALACE		FORMÁT	A4
OBSAH		<div style="text-align: center;"> <h2>SITUÁČNÍ VÝKRES</h2> </div>		DATAUM	01/2026
				STUPĚN PD	DPS
				MĚŘÍTKO	1:250
				E VÝKRESU 1	