


AXONOMETRIE PLYNOVODU

M 1:50

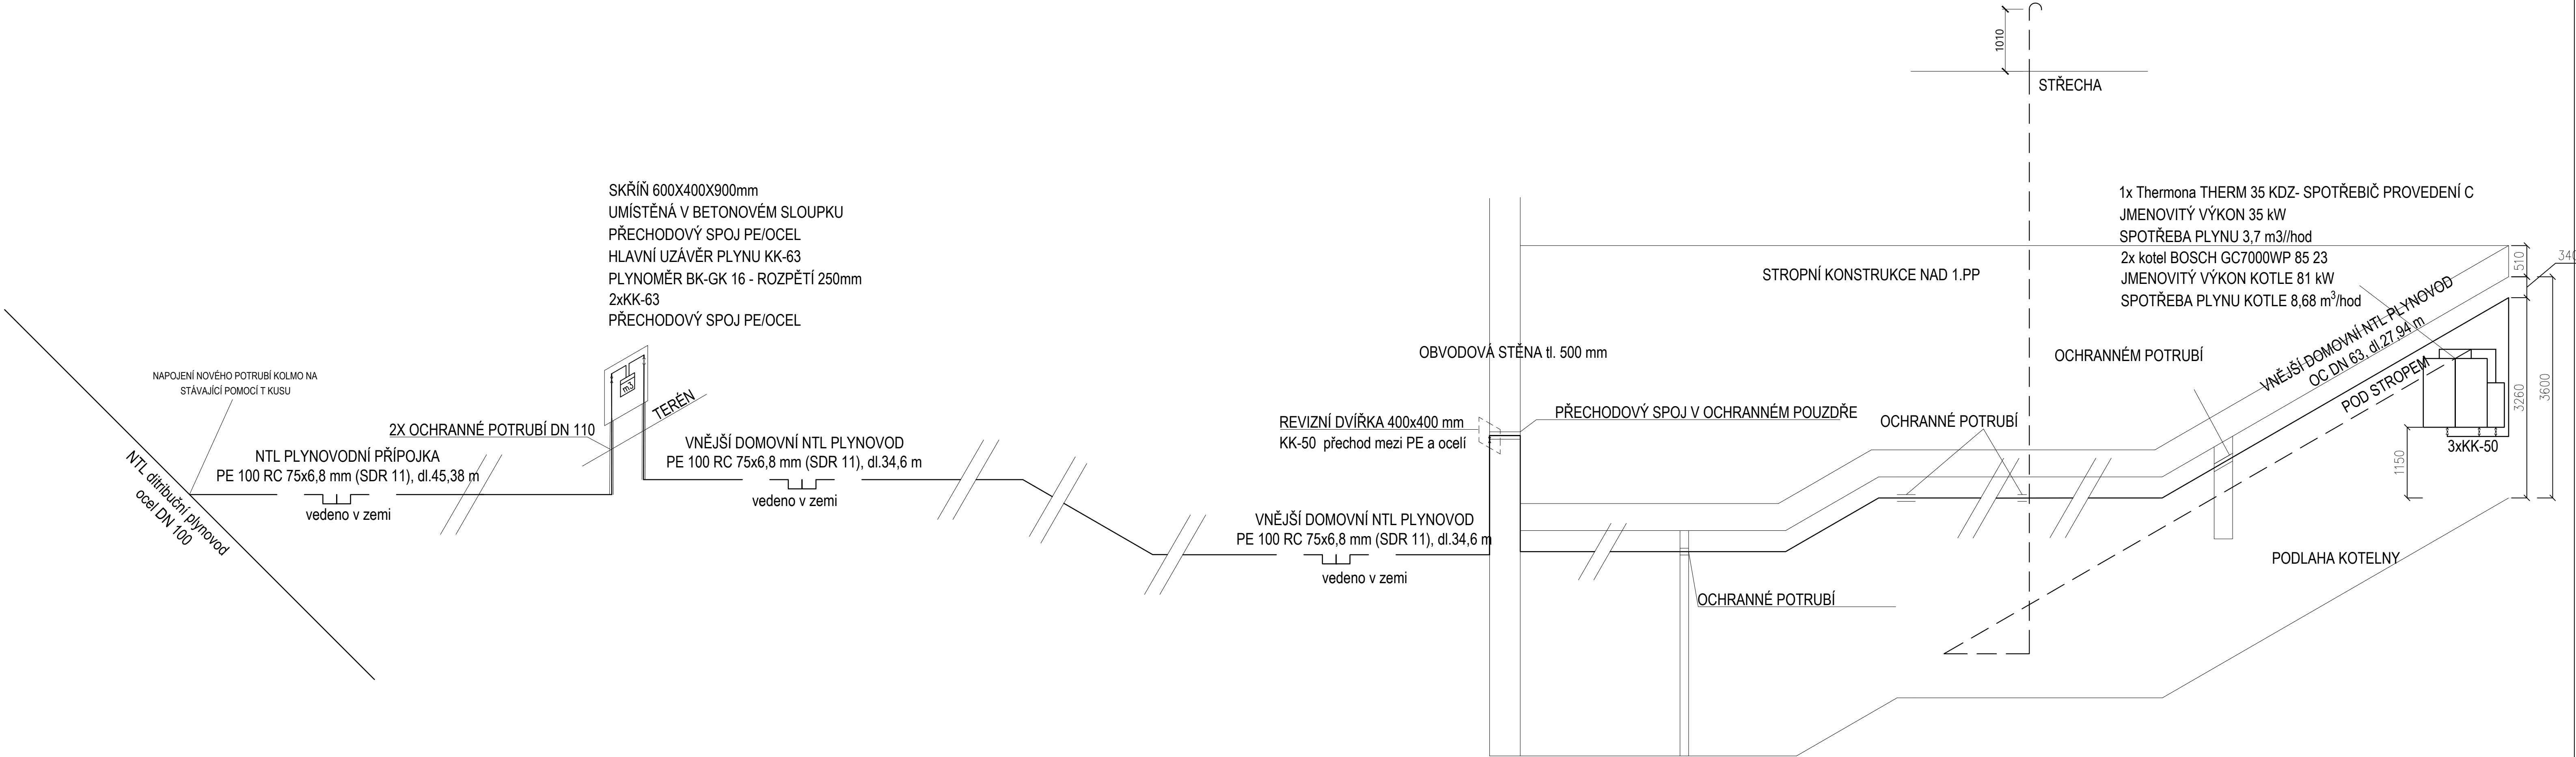

0,000 = 402,24 m n.m., B.p.v. / SOUŘADNICOVÝ SYSTÉM S-JTSK				
DRUH PRÁCE	DIPLOMOVÁ PRÁCE			
VYPRACOVAL	Bc. ONDŘEJ NĚMEC			
VEDOUČÍ PRÁCE	Ing. Alena Vaščíková			
MÍSTO STAVBY	ČESKÉ BUDĚJOVICE			
NÁZEV STAVBY	NOVOSTAVBA PSYCHIATRICKÉ LÉČEBNY			
STAVEBNÍ OBJEKT	SO 01 PSYCHIATRICKÁ LÉČEBNA		FORMÁT	8/A4
ČÁST	ZDRAVOTNÉ TECHNICKÉ INSTALACE		DATUM	1/2026
OBSAH:	ARONOMETRIE PLYNOVODU		STUPĚŇ PD	DPS
			MĚŘÍTKO 1:50	Č. VÝKRESU 3