
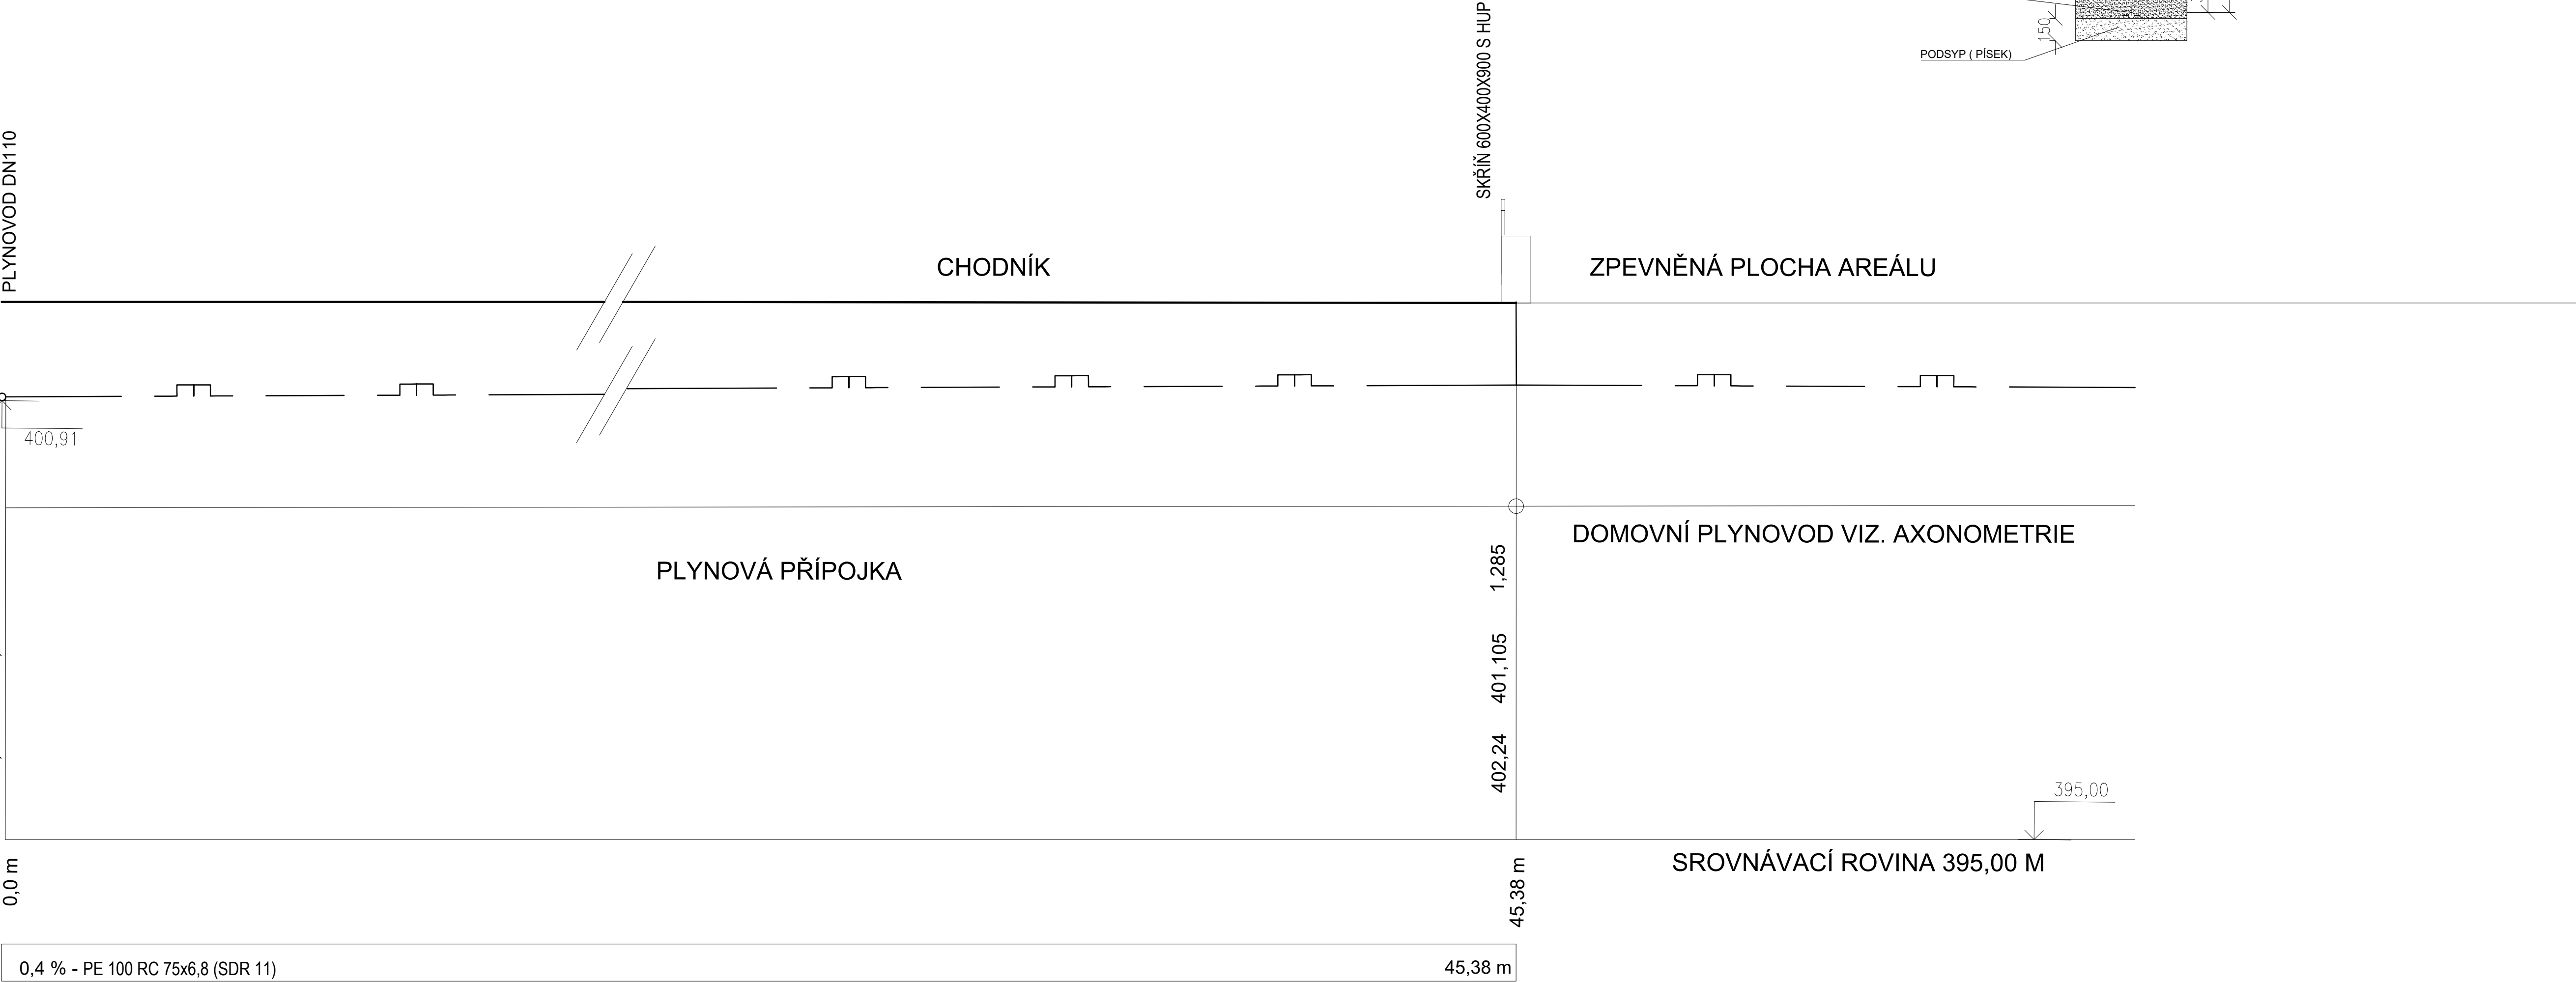


PODÉLNÝ ŘEZ PLYNOVODNÍ PŘÍPOJKY
M 1:50

ČESKÉ BUDĚJOVICE 8	
CHODNÍK - ZÁMKOVÁ DLAŽBA	45,38 m

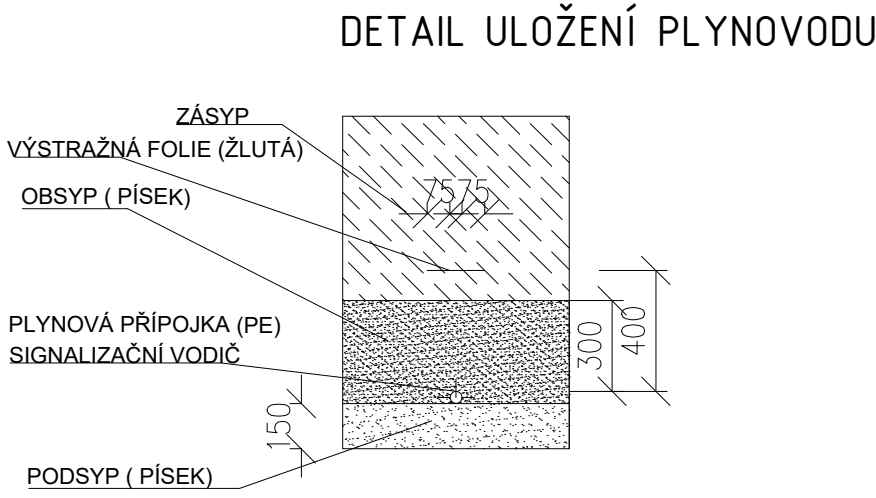

HLOUBKA VÝKOPU

DNO POTRUBÍ

PŮVODNÍ TERÉN

STANIČENÍ

SKLON % - MATERIÁL - DÉLKA V m

0,4 % - PE 100 RC 75x6,8 (SDR 11)	45,38 m
-----------------------------------	---------

0,000 = 402,24 m n.m., B.p.v. / SOUŘADNICOVÝ SYSTÉM S-JTSK

DRUH PRÁCE	DIPLOMOVÁ PRÁCE	<div>FAKULTA Ústav STAVEBNÍ technických zařízení budov</div>	
VYPRACOVAL	Bc. ONDŘEJ NĚMEC		
VEDOUČÍ PRÁCE	Ing. Alena Vaščíková		
MÍSTO STAVBY	ČESKÉ BUDĚJOVICE		
NÁZEV STAVBY	NOVOSTAVBA PSYCHIATRICKÉ LÉČEBNY		
STAVEBNÍ OBJEKT	SO 01 PSYCHIATRICKÁ LÉČEBNA	FORMÁT	8/A4
ČÁST	ZDRAVOTNĚ TECHNICKÉ INSTALACE	DATUM	1/2026
OBSAH:	PODÉLNÝ ŘEZ PLYNOVODNÍ PŘÍPOJKY	STUPĚŇ PD	DPS
		MĚŘÍTKO	Č. VÝKRESU
		1:50	4