


PŮDORYS KANALIZACE - 1.PP
M 1:50

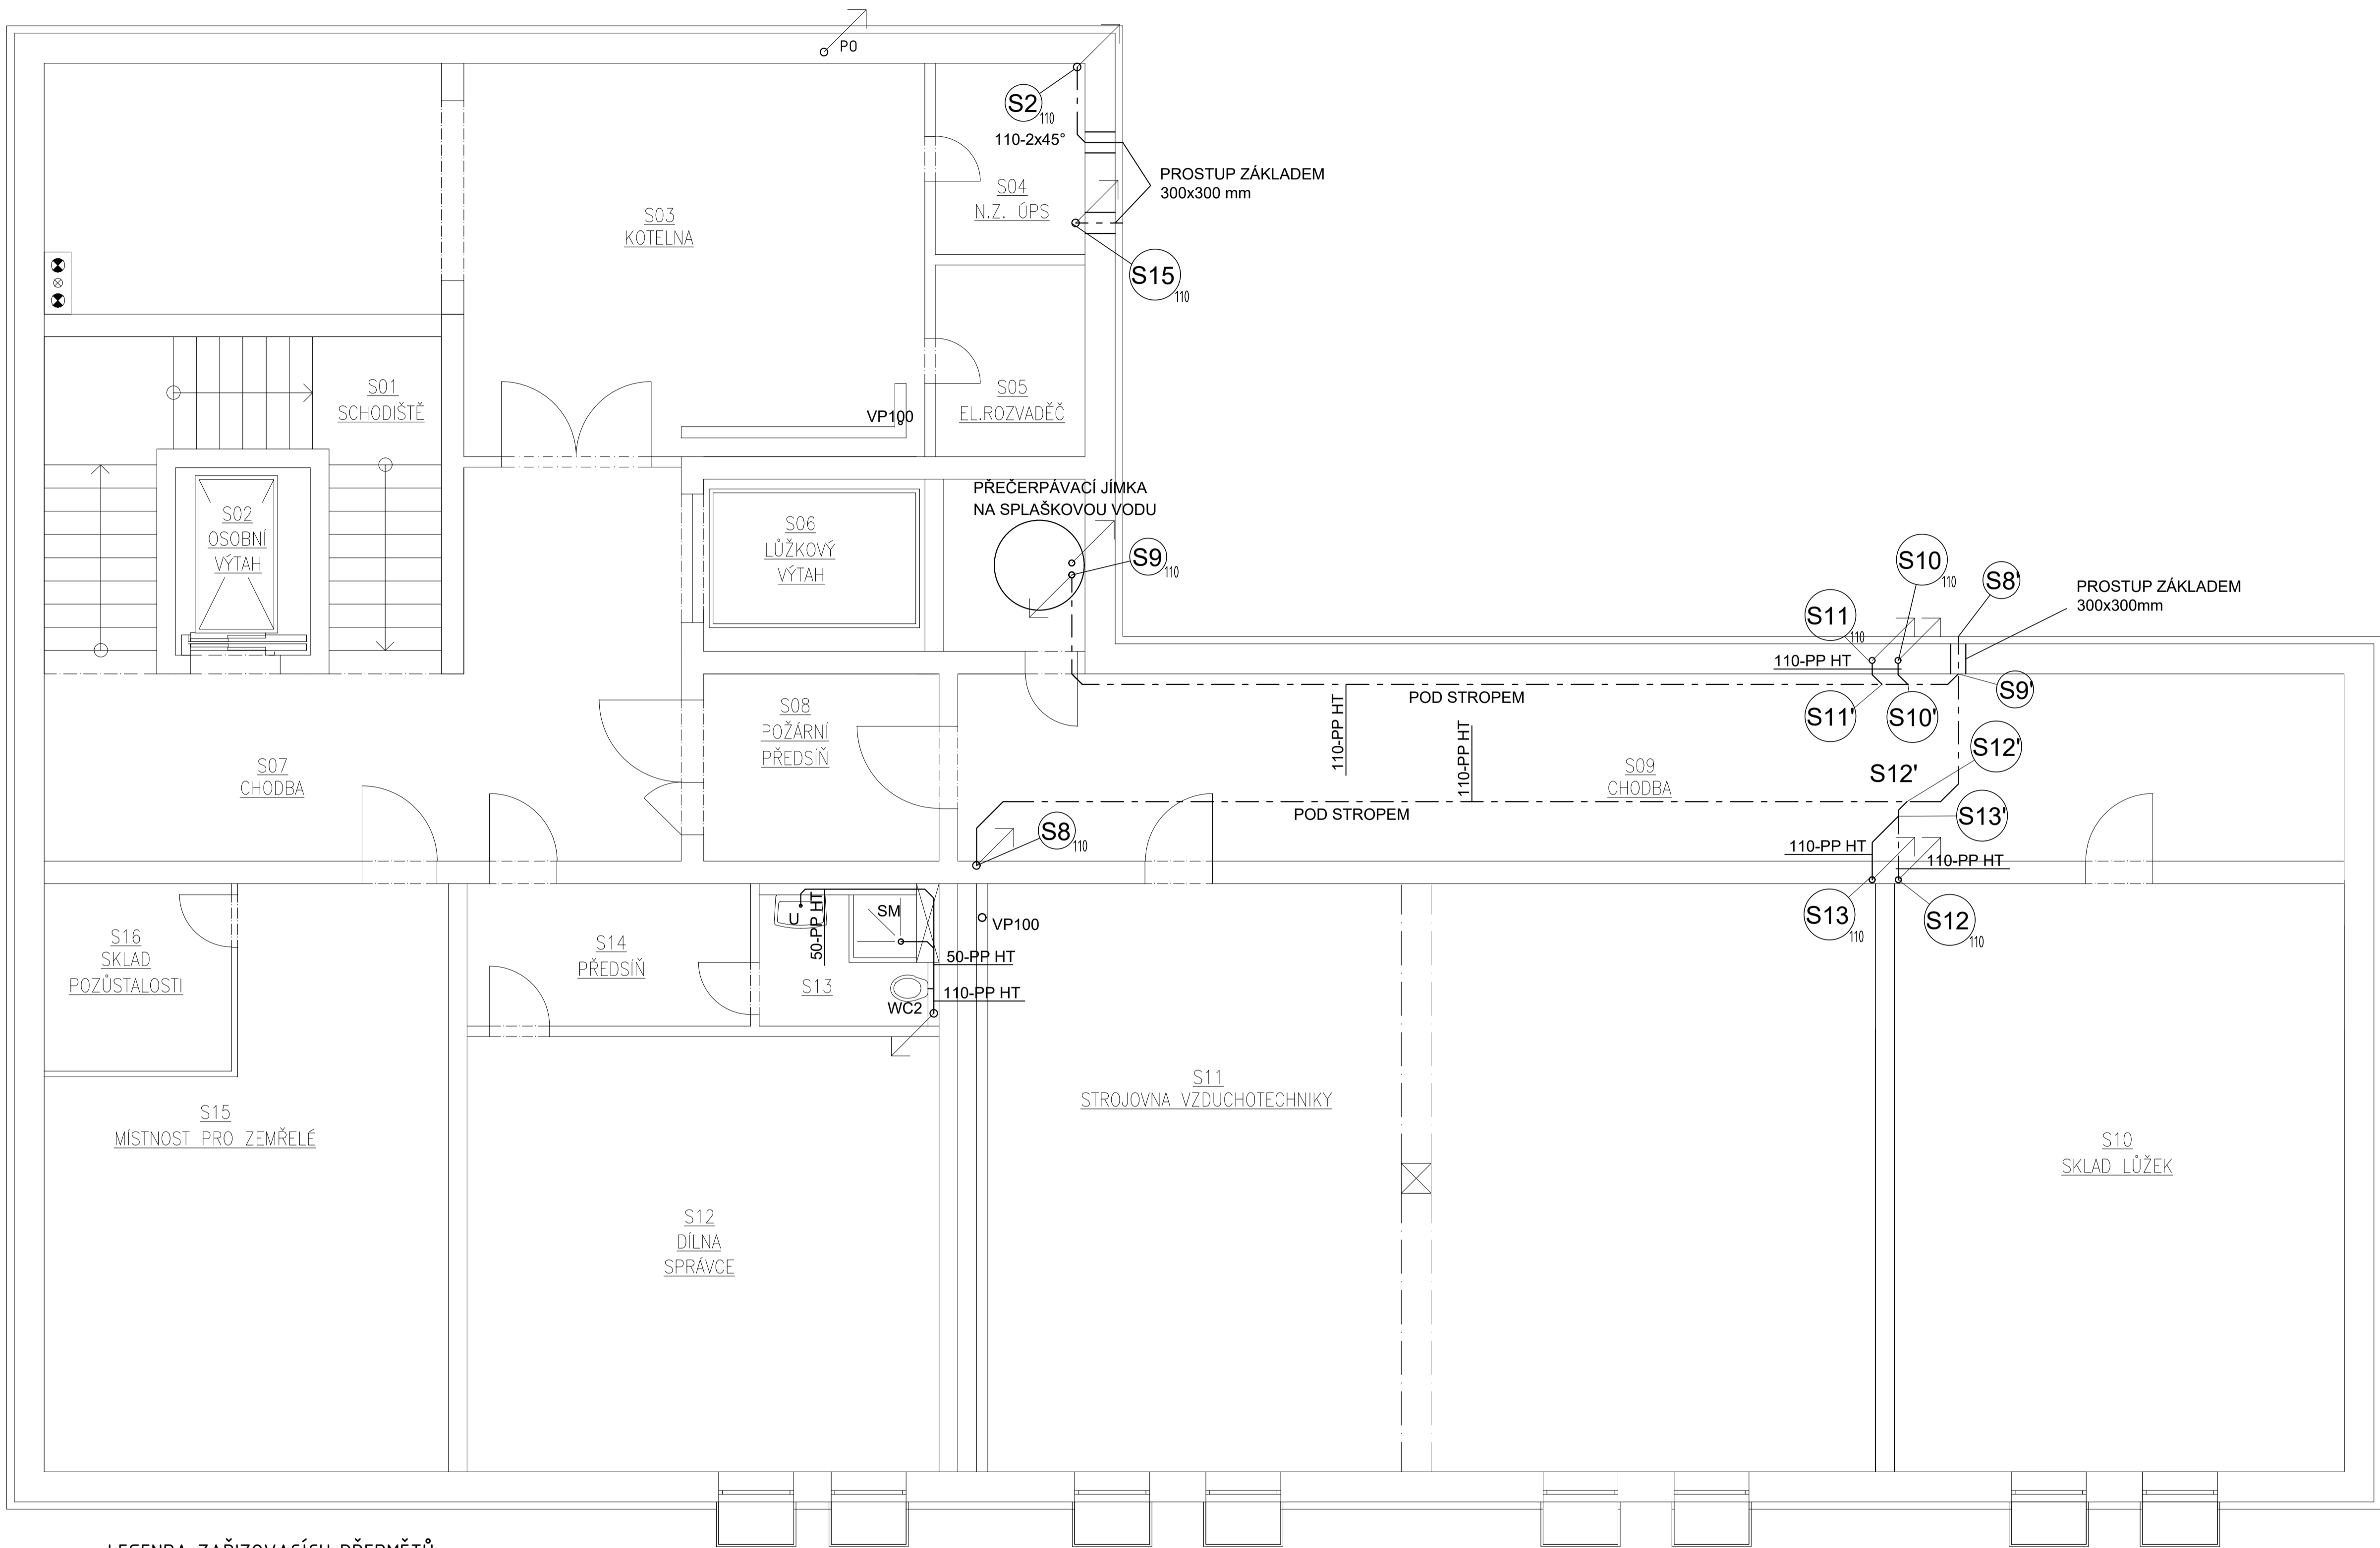

LEGENDA ZAŘÍZOVAČÍCH PŘEDMĚTŮ

OZNAČENÍ SESTAVY	POPIS SESTAVY
SM	SPRCHOVÝ KOUT O ROZMĚRECH 900X900 mm
U	UMYVADLO NEREZOVÉ ANTIVANDAL 480 mm
Um	UMÝVÁTKO KERAMICKÉ ŠÍŘKY 350 mm
WC1	NEREZOVÁ ZÁCHODOVÁ MÍSA ANTIVANDAL
WC2	KERAMICKÁ ZÁCHODOVÁ MÍSA
PM	KERAMICKÁ PISOÁROVÁ MÍSA
VA	POLYKARBONÁTOVÁ VANA
VL	KERAMICKÁ VÝLEVKA S PLASTOVOU MŘÍŽÍ
VP50	VPUSŤ PODLAHOVÁ SE ZÁPACHOVOU UZÁVĚRKOU DN50
VP50	VPUSŤ PODLAHOVÁ SE ZÁPACHOVOU UZÁVĚRKOU DN50
DJ	KUCHYŇSKÝ DŘEZ NEREZOVÝ
MJ	MYČKA NÁDOBÍ

VÍCE VIZ PŘÍLOHA LEGENDA ZAŘÍZOVAČÍCH PŘEDMĚTŮ


LEGENDA ČAR

	KANALIZACE SPLAŠKOVÁ - PP-HT
	KANALIZACE SPLAŠKOVÁ - PP-HT POD STROPEM

POZNÁMKY

- ČISTÍCÍ TVAROVKY JSOU UMÍSTĚNY VE VÝŠCE 1000mm A OPATŘENY REVIZNÍMI DVÍŘKY
- PŘIPOJOVACÍ POTRUBÍ VEDENO ZA ZAŘÍZOVAČÍMI PŘEDMĚTY
- PO POTRUBÍ ODFUKU PLYNU

0.000 = 402,24 m n.m. B.p.v. / SOUŘADNICOVÝ SYSTÉM S-JTSK

DRUH PRÁCE	DIPLOMOVÁ PRÁCE			FAKULTA	Ústav
VYPRACOVAL	Bc. ONDŘEJ NĚMEC			STAVEBNÍ	Technických zařízení budov
VEDOUČÍ PRÁCE	Ing. Alena Vašíčková				
MÍSTO STAVBY	ČESKÉ BUDĚJOVICE				
NÁZEV STAVBY	NOVOSTAVBA PSYCHIATRICKÉ LÉČEBNY				
STAVEBNÍ OBJEKT	SO. 01 PSYCHIATRICKÁ LÉČEBNA			FORMÁT	8/A4
DATUM	01/2026			STUPEŇ PD	DPS
ČÁST	ZDRAVOTNĚ TECHNICKÉ INSTALACE			MĚŘÍTKO	1:50
OBSAH:	PŮDORYS KANALIZACE - 1.PP			Č. VÝKRESU	5