


PŮDORYS KANALIZACE - 1.NP ČÁST 1B
M 1:50

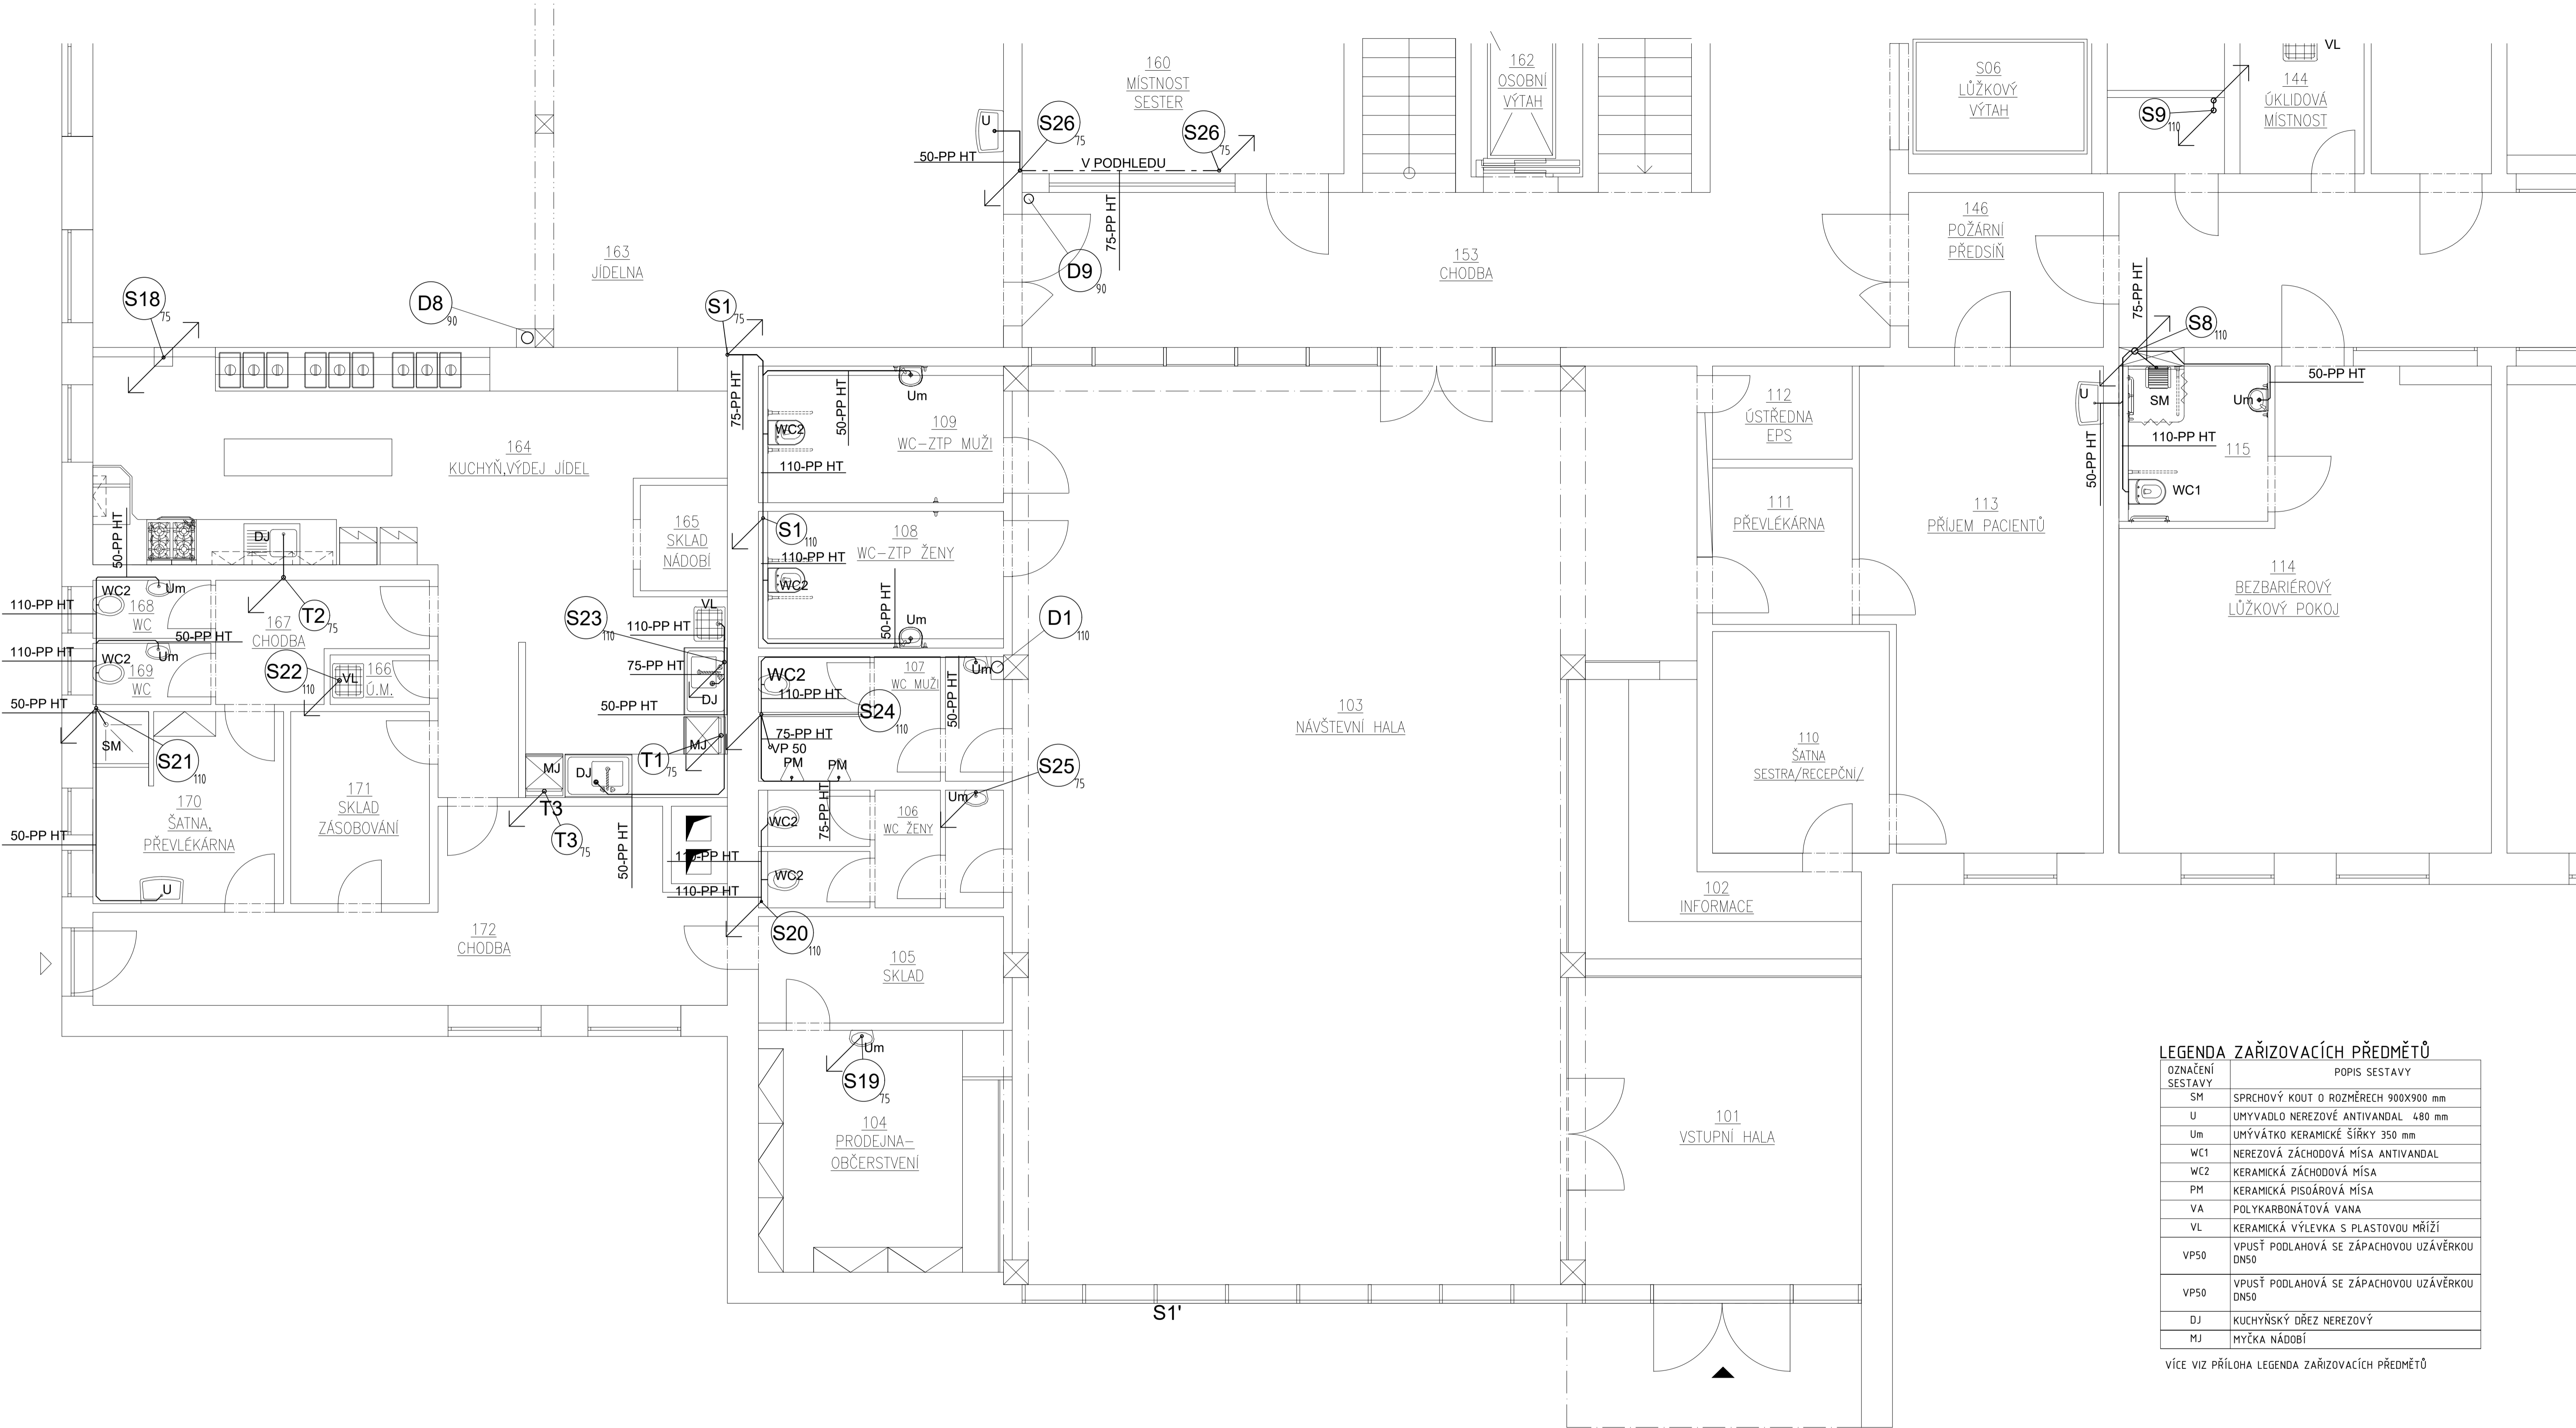

LEGENDA ZAŘIZOVACÍCH PŘEDMĚTŮ

OZNAČENÍ SESTAVY	POPIS SESTAVY
SM	SPRCHOVÝ KOUT O ROZMĚRECH 900X900 mm
U	UMYVADLO NEREZOVÉ ANTIVANDAL 480 mm
Um	UMÝVÁTKO KERAMICKÉ ŠÍŘKY 350 mm
WC1	NEREZOVÁ ZÁCHODOVÁ MÍSA ANTIVANDAL
WC2	KERAMICKÁ ZÁCHODOVÁ MÍSA
PM	KERAMICKÁ PISOÁROVÁ MÍSA
VA	POLYKARBONÁTOVÁ VANA
VL	KERAMICKÁ VÝLEVKA S PLASTOVOU MŘÍŽÍ
VP50	VPUSŤ PODLAHOVÁ SE ZÁPACHOVOU UZÁVĚRKOU DN50
VP50	VPUSŤ PODLAHOVÁ SE ZÁPACHOVOU UZÁVĚRKOU DN50
DJ	KUCHYŇSKÝ DŘEZ NEREZOVÝ
MJ	MYČKA NÁDOBÍ

VÍCE VIZ PŘÍLOHA LEGENDA ZAŘIZOVACÍCH PŘEDMĚTŮ


LEGENDA ČAR

—————	KANALIZACE SPLAŠKOVÁ - PP-HT
- - - - -	KANALIZACE SPLAŠKOVÁ - PP-HT POD STROPEM

POZNÁMKY

- ČISTÍCÍ TVAROVKY JSOU UMÍSTĚNY VE VÝŠCE 1000mm A OPATŘENY REVIZNÍMI DVÍŘKY
- PŘIPOJOVACÍ POTRUBÍ VEDENO ZA ZAŘIZOVACÍMI PŘEDMĚTY

SCHÉMA POLOHY VÝKRESU

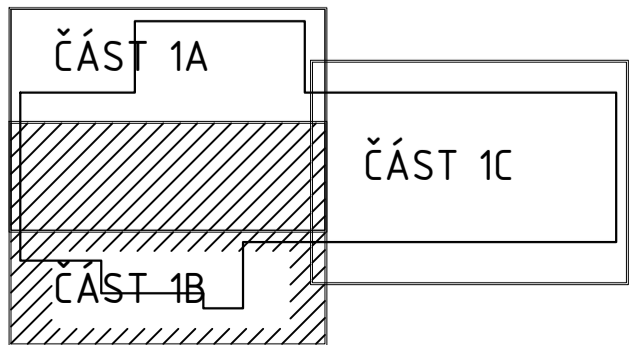

0.000 = 402,24 m n.m. B.p.v. / SOUŘADNICOVÝ SYSTÉM S-JTSK				
DRUH PRÁCE	DIPLOMOVÁ PRÁCE		<div>T</div> <div>FAKULTA Ústav STAVEBNÍ technických zařízení budov</div>	
VYPRACOVAL	Bc. ONDŘEJ NĚMEC			
VEDOUČÍ PRÁCE	Ing. Alena Vašáková			
MÍSTO STAVBY	ČESKÉ BUDĚJOVICE			
NÁZEV STAVBY	NOVOSTAVBA PSYCHIATRICKÉ LÉČEBNY			
STAVEBNÍ OBJEKT	SO 01 PSYCHIATRICKÁ LÉČEBNA		FORMÁT	8/A4
ČÁST	ZDRAVOTNÉ TECHNICKÉ INSTALACE		DATUM	01/2026
OBSAH:	PŮDORYS KANALIZACE - 1.NP ČÁST 1B		STUPEŇ PD	DPS
			MĚŘÍTKO	1:50
			Č. VÝKRESU	7