


PŮDORYS KANALIZACE - 2.NP ČÁST 2A
M 1:50

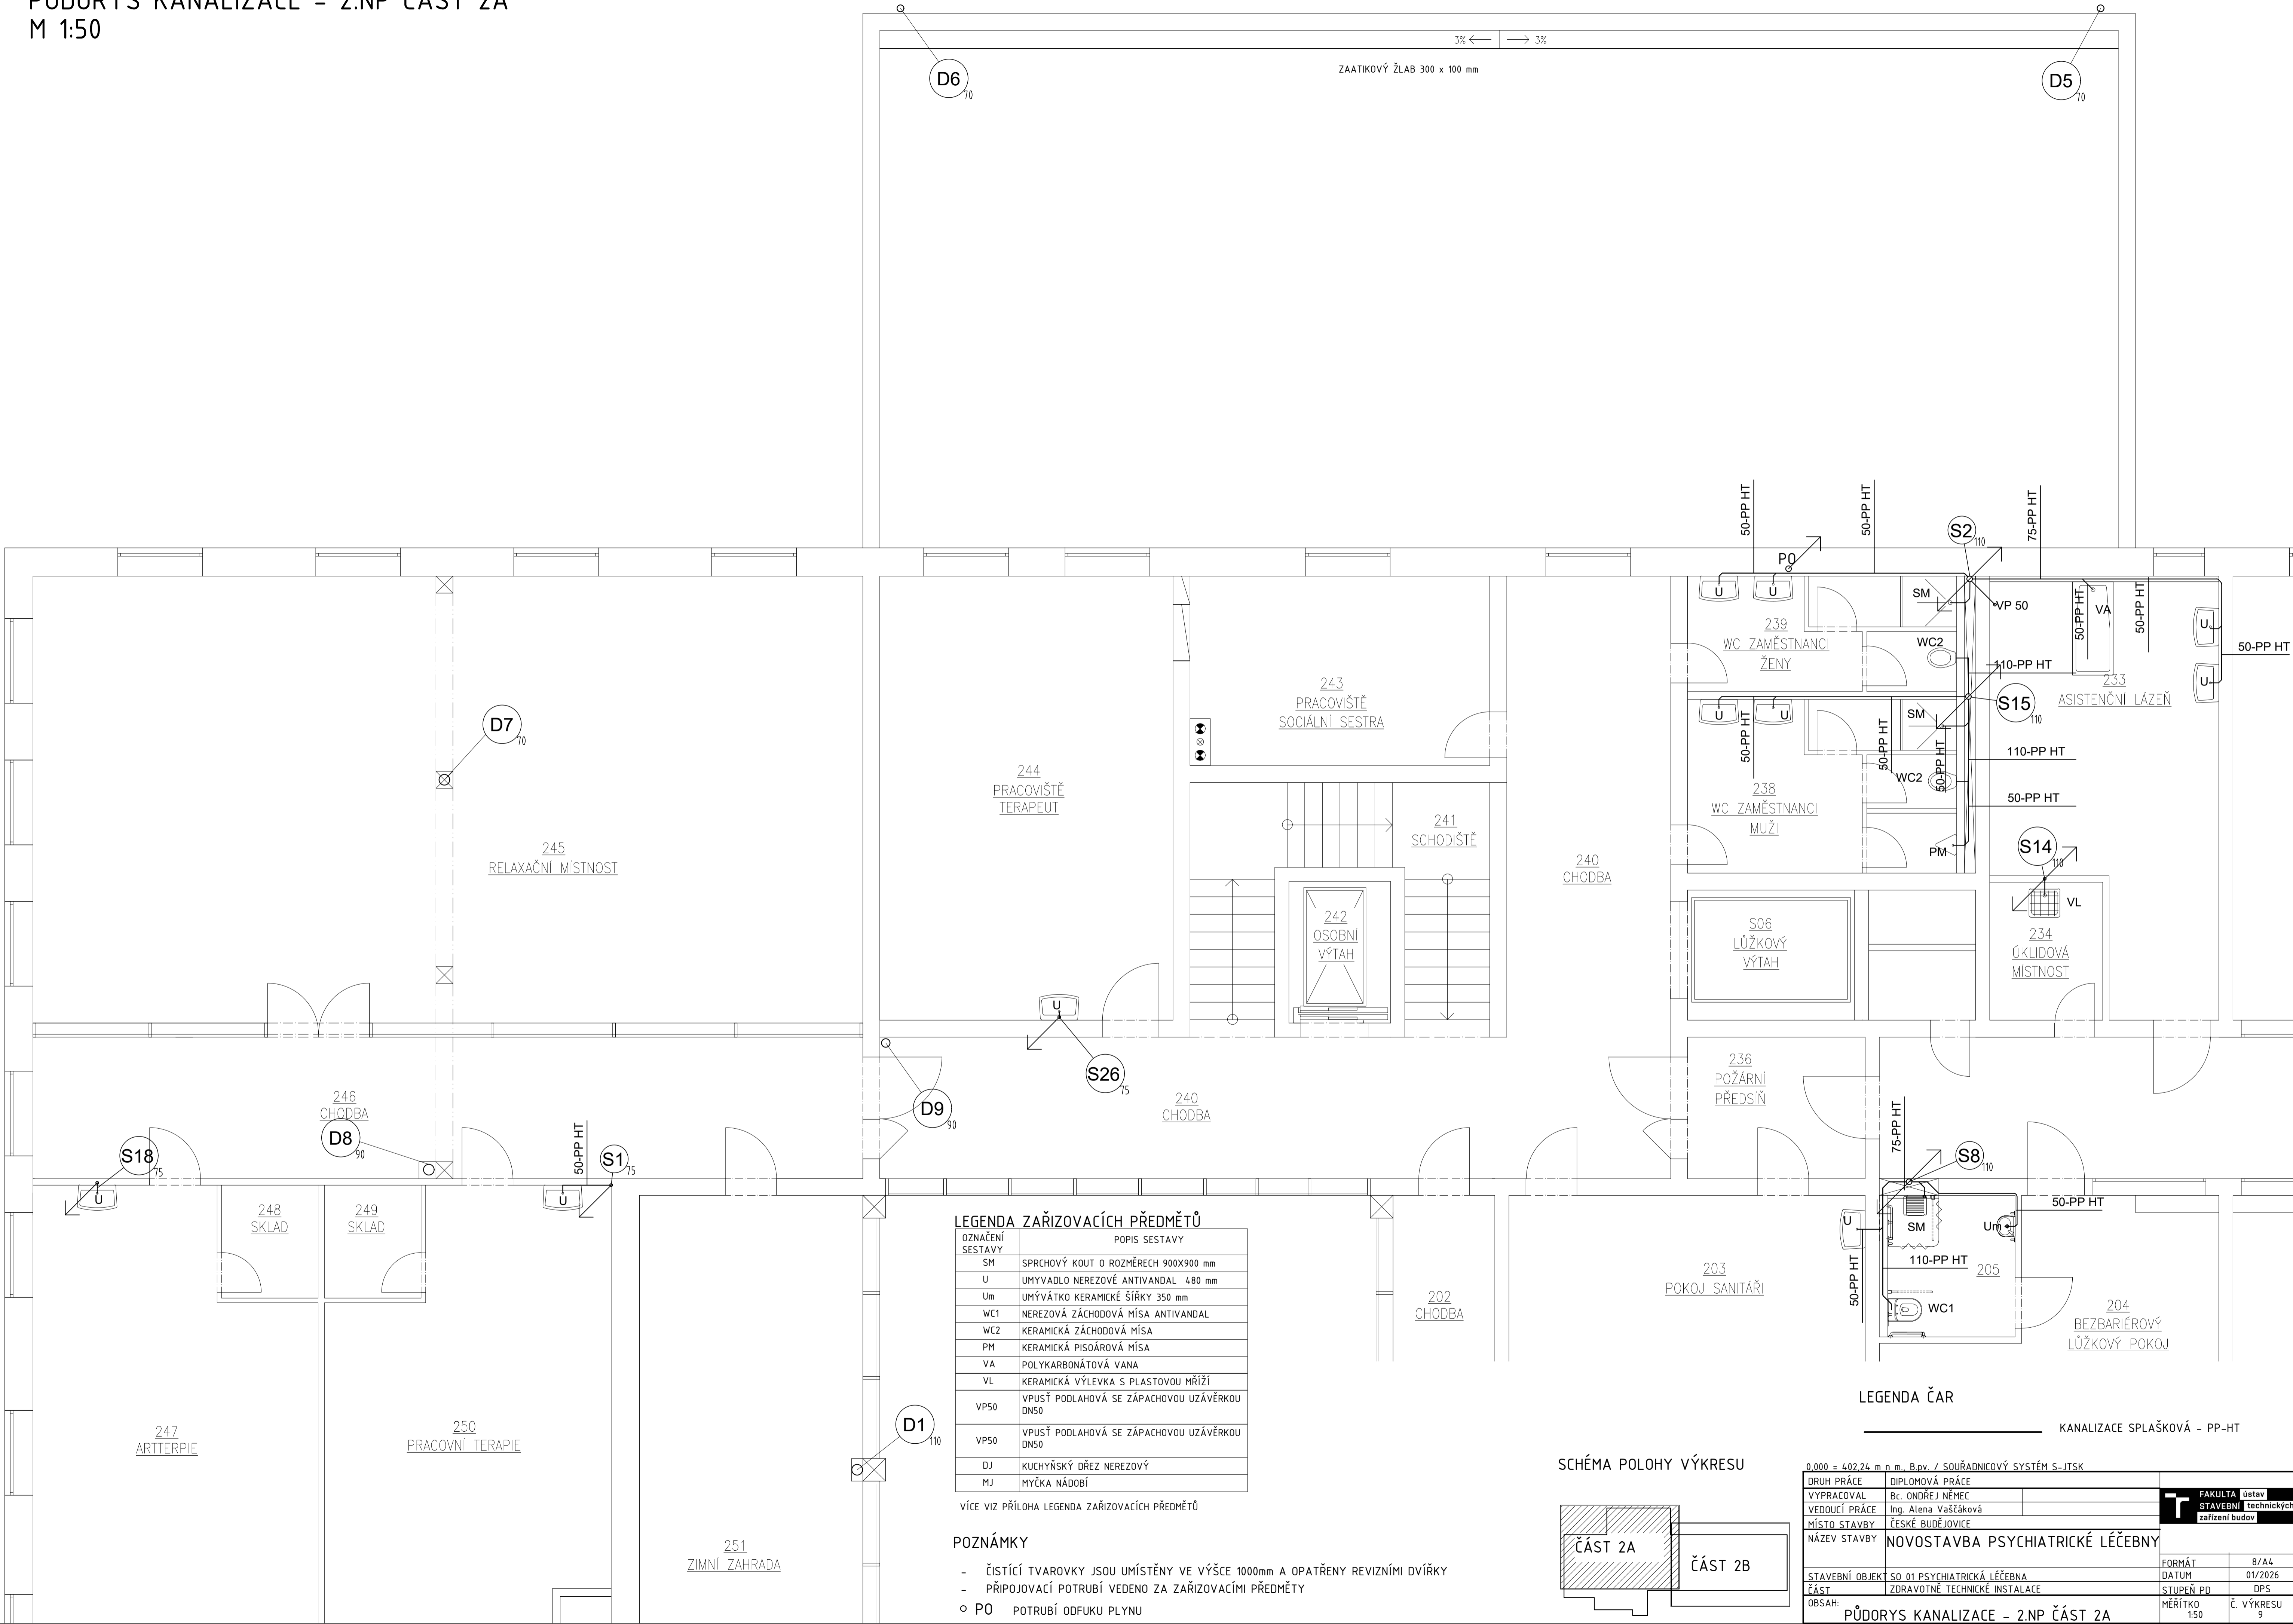

LEGENDA ZAŘÍZOVACÍCH PŘEDMĚTŮ	
OZNAČENÍ	POPIS SESTAVY
SM	SPRCHOVÝ KOUT O ROZMĚRECH 900X900 mm
U	UMÝVADLO NEREZOVÉ ANTIVANDAL 480 mm
Um	UMÝVÁTKO KERAMICKÉ ŠÍŘKY 350 mm
WC1	NEREZOVÁ ZÁCHODOVÁ MÍSA ANTIVANDAL
WC2	KERAMICKÁ ZÁCHODOVÁ MÍSA
PM	KERAMICKÁ PISOÁROVÁ MÍSA
VA	POLYKARBONÁTOVÁ VANA
VL	KERAMICKÁ VÝLEVKA S PLASTOVOU MŘÍŽÍ
VP50	VPUSŤ PODLAHOVÁ SE ZÁPACHOVOU UZÁVĚRKOU DN50
VP50	VPUSŤ PODLAHOVÁ SE ZÁPACHOVOU UZÁVĚRKOU DN50
DJ	KUCHYŇSKÝ DŘEZ NEREZOVÝ
MJ	MYČKA NÁDOBÍ

VÍCE VIZ PŘÍLOHA LEGENDA ZAŘÍZOVACÍCH PŘEDMĚTŮ


POZNÁMKY

- ČISTÍCÍ TVAROVKY JSOU UMÍSTĚNY VE VÝŠCE 1000mm A OPATŘENY REVIZNÍMI DVÍŘKY
- PŘIPOJOVACÍ POTRUBÍ VEDENO ZA ZAŘÍZOVACÍMI PŘEDMĚTY
- PO POTRUBÍ ODFUKU PLYNU

LEGENDA ČAR

KANALIZACE SPLAŠKOVÁ - PP-HT

SCHÉMA POLOHY VÝKRESU

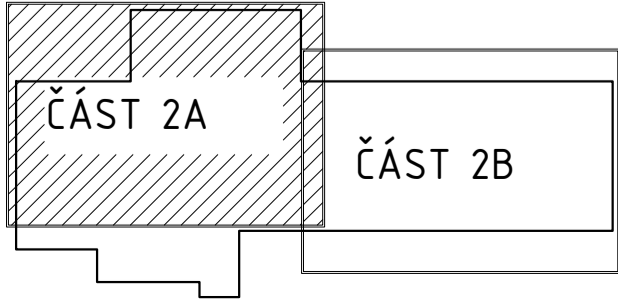

0.000 = 402.24 m n.m. B.p.v. / SOUŘADNICOVÝ SYSTÉM S-JTSK		FAKULTA Stav STAVEBNÍ Technických zařízení budov	
DRUH PRÁCE	DIPLOMOVÁ PRÁCE		
VYPRACOVAL	Bc. ONDŘEJ NĚMEC	FORMÁT 8/A4 DATUM 01/2026	
VEDOUcí PRÁCE	Ing. Alena Vaščíková		
MÍSTO STAVBY	ČESKÉ BUDĚJOVICE	STUPEŇ PD DPS MĚŘITKO 1:50 Č. VÝKRESU 9	
NÁZEV STAVBY	NOVOSTAVBA PSYCHIATRICKÉ LÉČEBNY		
STAVEBNÍ OBJEKT	SO 01 PSYCHIATRICKÁ LÉČEBNA	PŮDORYS KANALIZACE - 2.NP ČÁST 2A	
ČÁST	ZDRAVOTNĚ TECHNICKÉ INSTALACE		
OBSAH:			