


PŮDORYS KANALIZACE - 2.NP ČÁST 2B
M 1:50

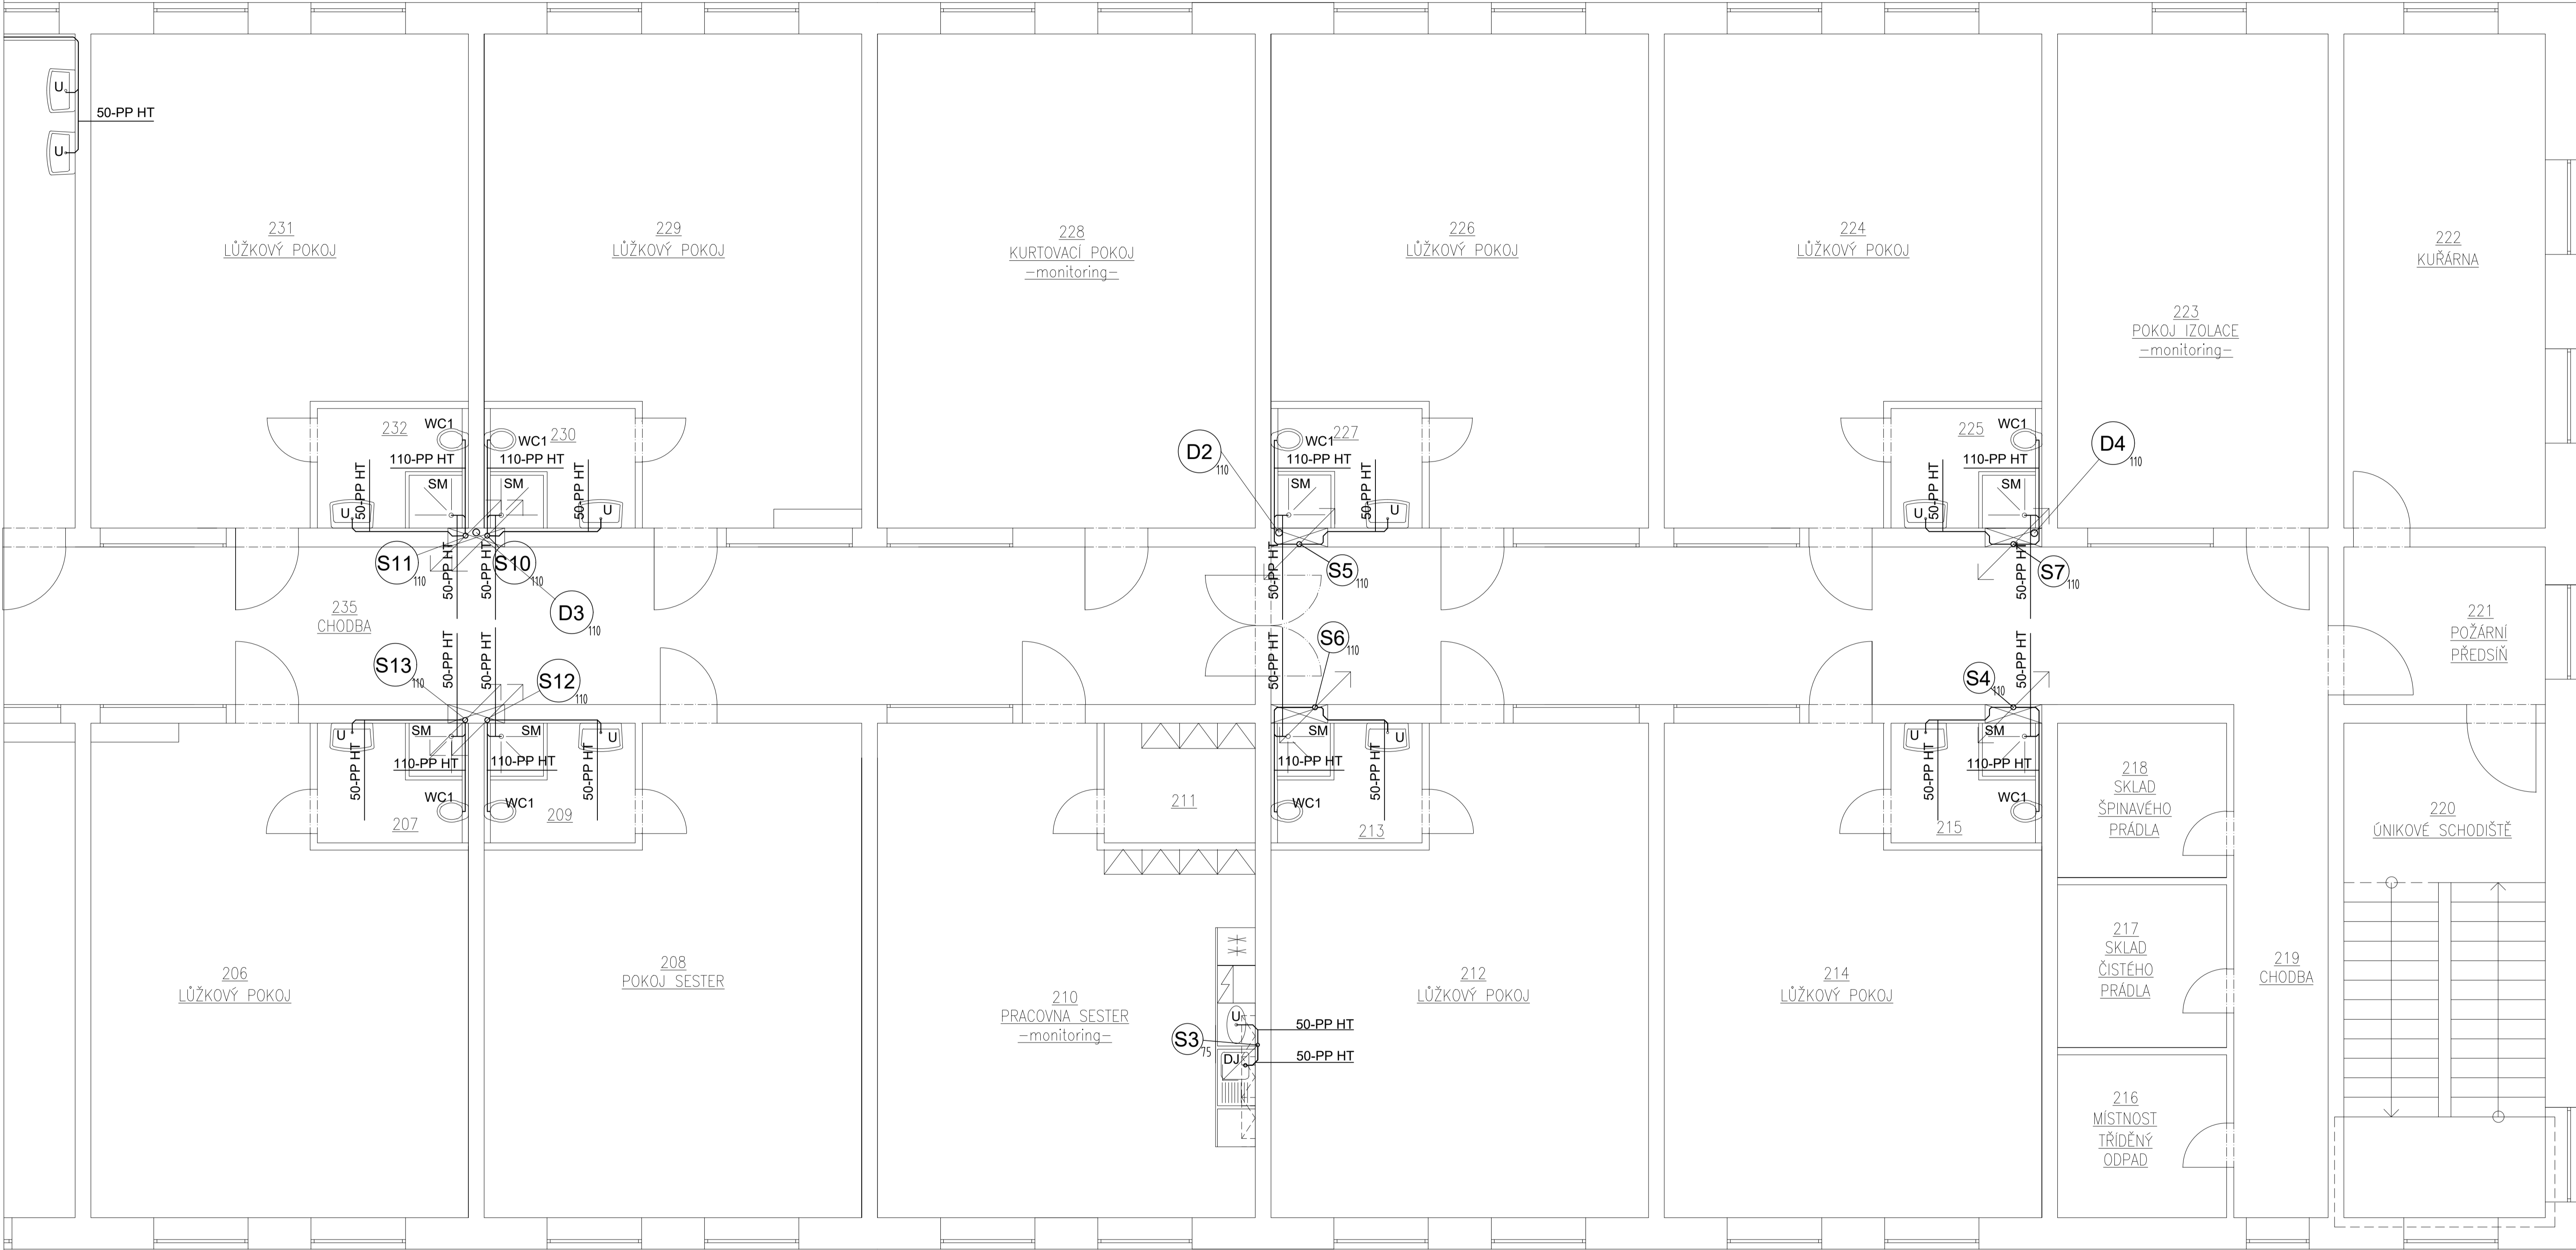

LEGENDA ZAŘIZOVACÍCH PŘEDMĚTŮ

OZNAČENÍ SESTAVY	POPIS SESTAVY
SM	SPRCHOVÝ KOUT O ROZMĚRECH 900X900 mm
U	UMÝVADLO NEREZOVÉ ANTIVANDAL 480 mm
Um	UMÝVÁTKO KERAMICKÉ ŠÍŘKY 350 mm
WC1	NEREZOVÁ ZÁCHODOVÁ MÍSA ANTIVANDAL
WC2	KERAMICKÁ ZÁCHODOVÁ MÍSA
PM	KERAMICKÁ PISOÁROVÁ MÍSA
VA	POLYKARBONÁTOVÁ VANA
VL	KERAMICKÁ VÝLEVKVA S PLASTOVOU MŘÍŽÍ
VP50	VPUSŤ PODLAHOVÁ SE ZÁPACHOVOU UZÁVĚRKOU DN50
VP50	VPUSŤ PODLAHOVÁ SE ZÁPACHOVOU UZÁVĚRKOU DN50
DJ	KUCHYŇSKÝ DŘEZ NEREZOVÝ
MJ	MYČKA NÁDOBÍ

VÍCE VIZ PŘÍLOHA LEGENDA ZAŘIZOVACÍCH PŘEDMĚTŮ


LEGENDA ČAR

_____ KANALIZACE SPLAŠKOVÁ - PP-HT

POZNÁMKY

- ČISTÍCÍ TVAROVKY JSOU UMÍSTĚNY VE VÝŠCE 1000mm A OPATŘENY REVIZNÍMI DVÍŘKY
- PŘIPOJOVACÍ POTRUBÍ VEDENO ZA ZAŘIZOVACÍMI PŘEDMĚTY

SCHEMA POLOHY VÝKRESU

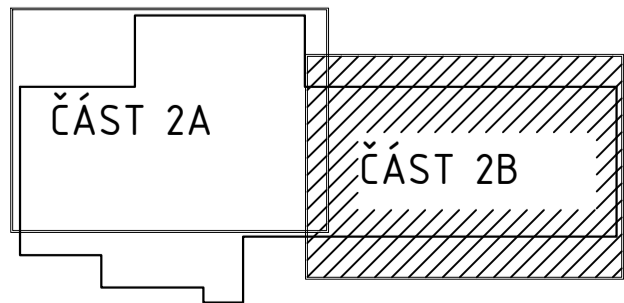

0.000 = 402.24 m n.m. B.p.v. / SOUŘADNICOVÝ SYSTÉM S-JTSK

DRUH PRÁCE	DIPLOMOVÁ PRÁCE		<div>T</div> <div>FAKULTA Stav</div> <div>STAVEBNÍ Technických</div> <div>zařízení budov</div>
VYPRACOVAL	Bc. ONDŘEJ NĚMEC		
VEDOUČÍ PRÁCE	Ing. Alena Vaščíková		
MÍSTO STAVBY	ČESKÉ BUDĚJOVICE		
NÁZEV STAVBY	NOVOSTAVBA PSYCHIATRICKÉ LÉČEBNY		
STAVEBNÍ OBJEKT	SO 01 PSYCHIATRICKÁ LÉČEBNA	FORMÁT	8/A4
DATUM	01/2026	DPS	
ČÁST	ZDRAVOTNĚ TECHNICKÉ INSTALACE	MĚŘÍTKO	1:50
OBSAH:	PŮDORYS KANALIZACE - 2.NP ČÁST 2B	Č. VÝKRESU	10