



PŮDORYS KANALIZACE - STŘECHA ČÁST 3B  
M 1:50

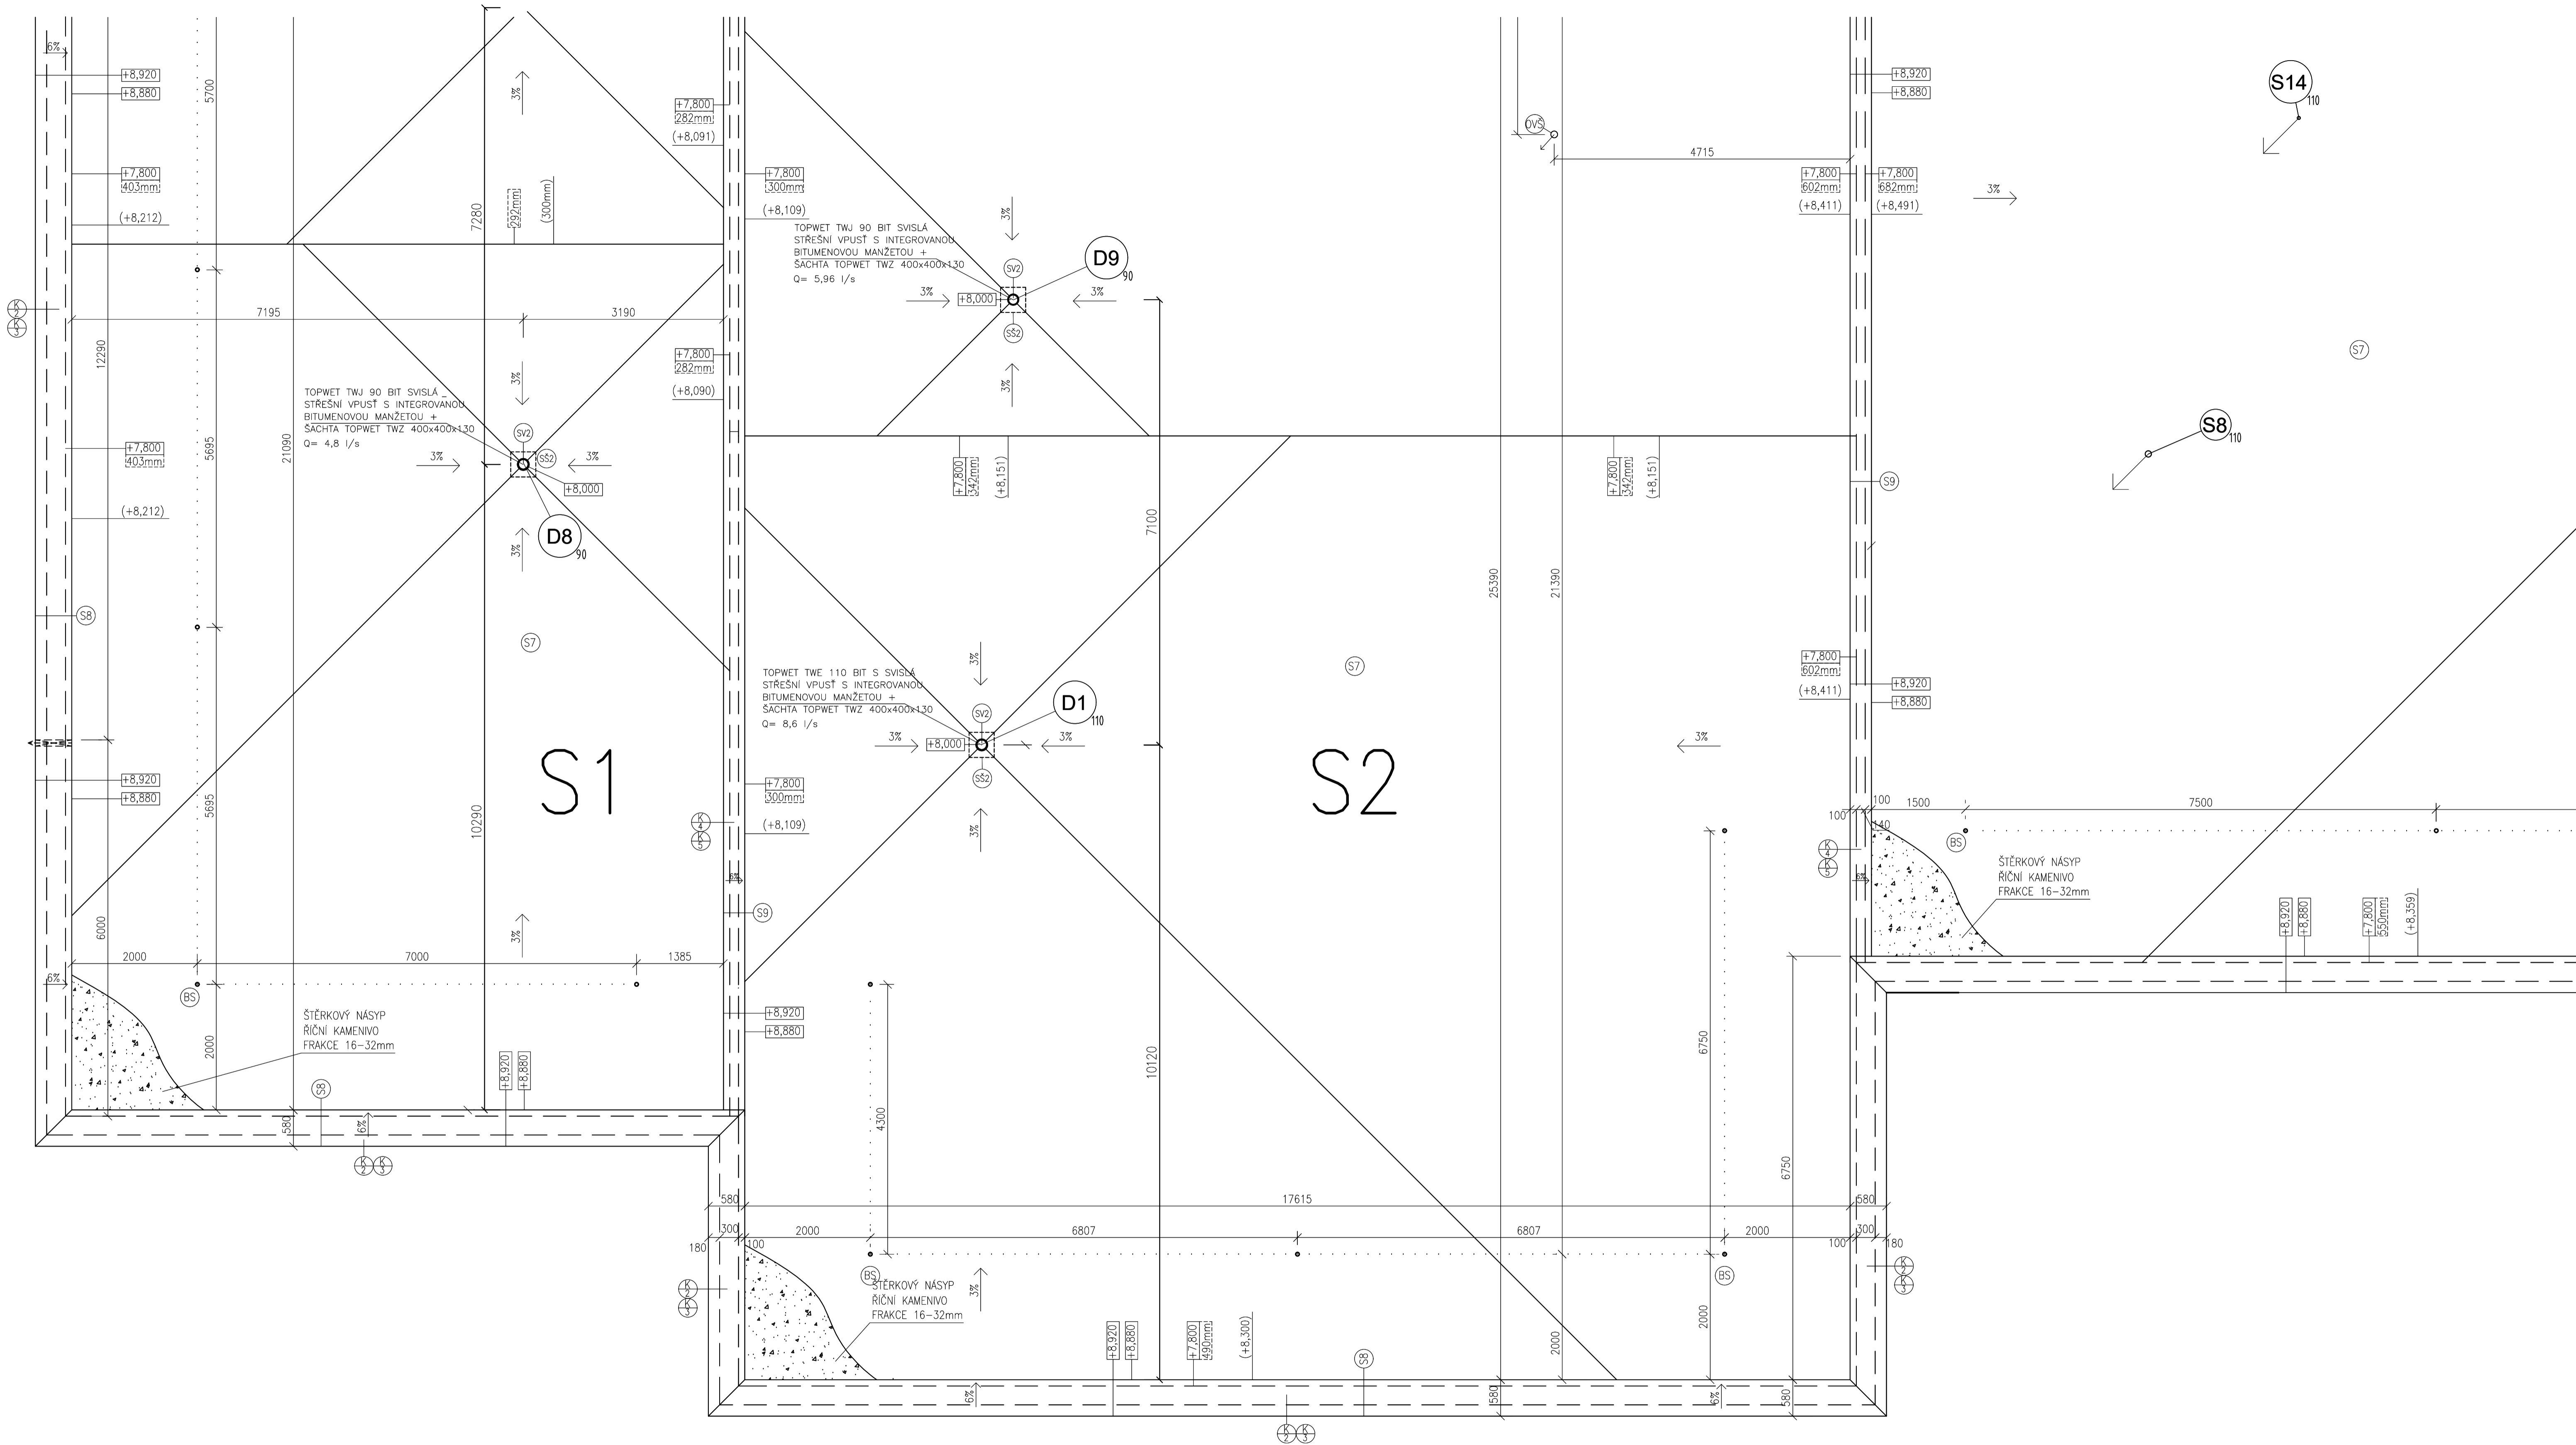

POZNÁMKA  
S1 PLOCHÁ STŘECHA, A = 247,42 m<sup>2</sup>  
S2 PLOCHÁ STŘECHA, A = 481,42 m<sup>2</sup>

SCHEMA POLOHY VÝKRESU

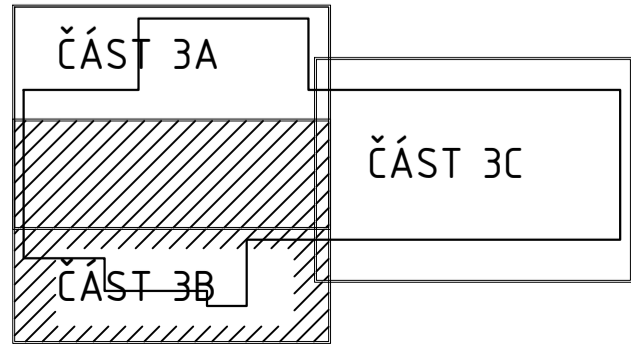

0.000 = 402,24 m n.m. B.p.v. / SOUŘADNICOVÝ SYSTÉM S-JTSK			
DRUH PRÁCE	DIPLOMOVÁ PRÁCE	T	FAKULTA <u>Ústav</u>
VYPRACOVAL	Bc. ONDŘEJ NĚMEC		STAVEBNÍ <u>technických</u>
VEDOUcí PRÁCE	Ing. Alena Vašíčková		zařízení budov
MÍSTO STAVBY	ČESKÉ BUDĚJOVICE		
NÁZEV STAVBY	NOVOSTAVBA PSYCHIATRICKÉ LÉČEBNY		
STAVEBNÍ OBJEKT	SO 01 PSYCHIATRICKÁ LÉČEBNA	FORMÁT	8/A4
ČÁST	ZDRAVOTNÉ TECHNICKÉ INSTALACE	DATUM	01/2026
OBSAH:	PŮDORYS KANALIZACE - STŘECHA ČÁST 3B	STUPEŇ PD	DPS
		MĚŘÍTKO	1:50
		Č. VÝKRESU	12