


SVISLÝ ŘEZ KANALIZACE - 2.ČÁST
M 1:50

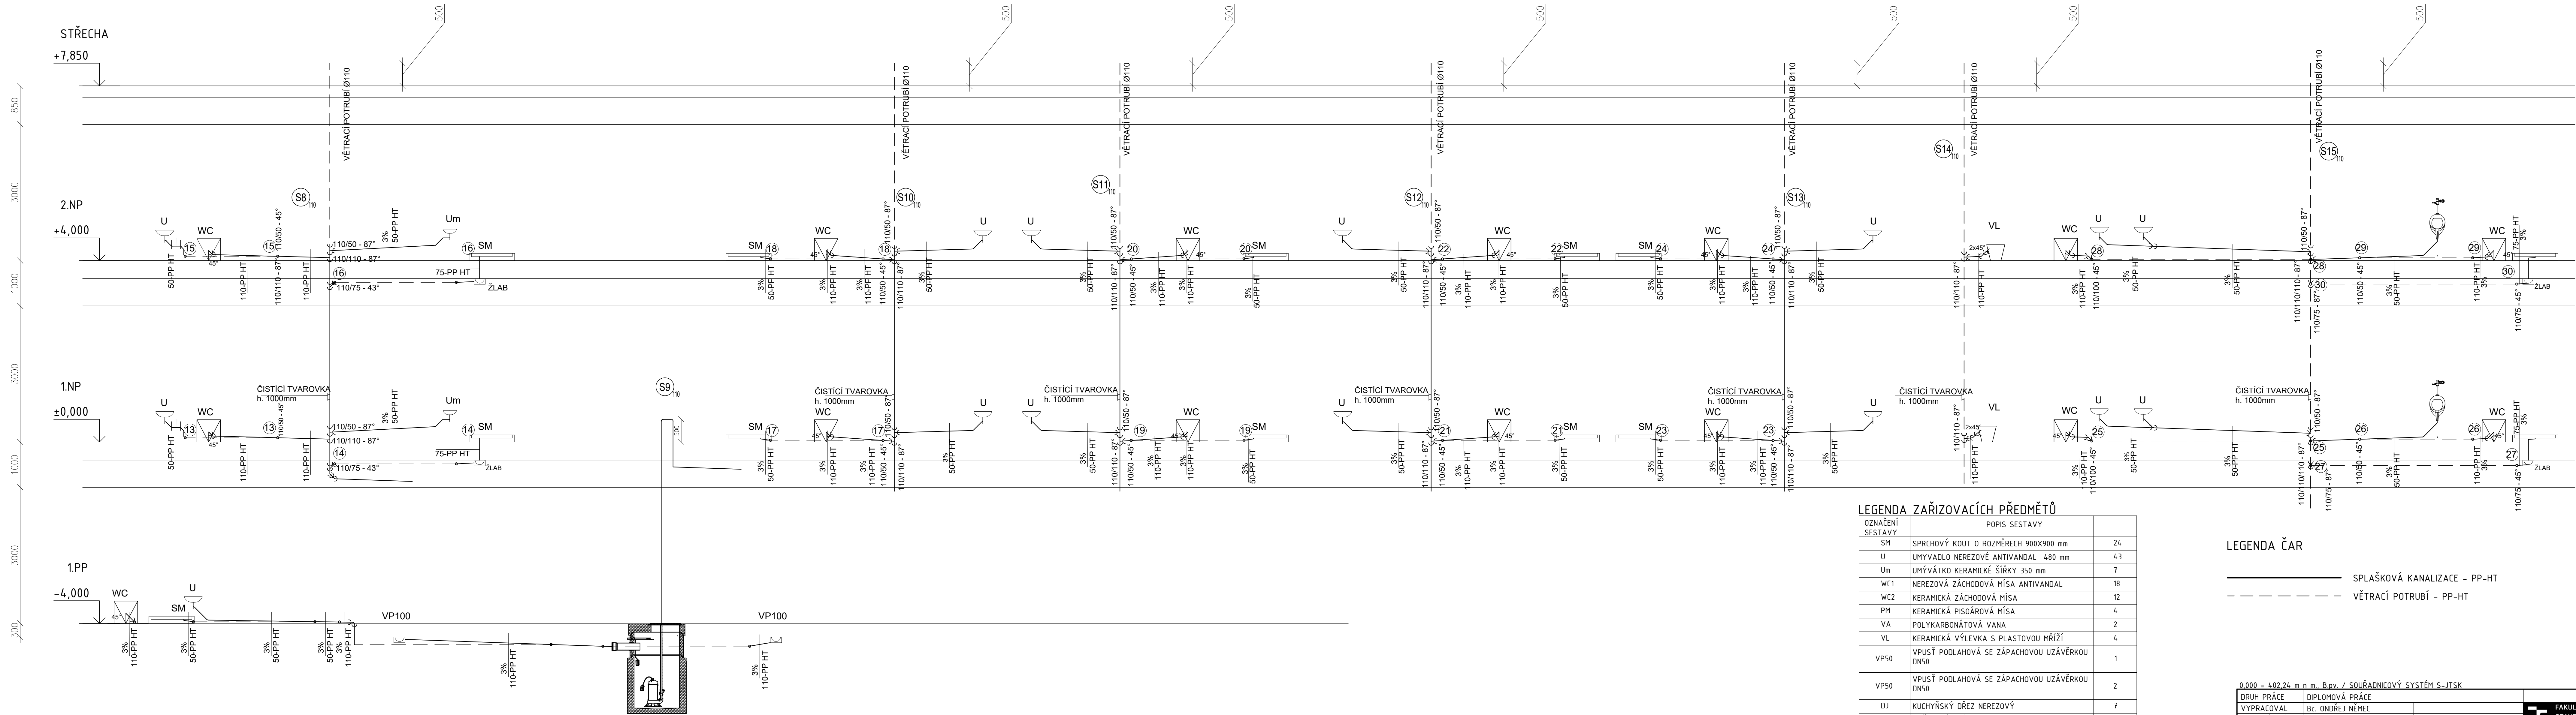

LEGENDA ZAŘÍZOVACÍCH PŘEDMĚTŮ		
OZNAČENÍ SESTAVY	POPIS SESTAVY	
SM	SPRCHOVÝ KOUT O ROZMĚRECH 900X900 mm	24
U	UMYVADLO NEREZOVÉ ANTIVANDAL 480 mm	43
Um	UMÝVÁTKO KERAMICKÉ ŠÍŘKY 350 mm	7
WC1	NEREZOVÁ ZÁCHODOVÁ MÍSA ANTIVANDAL	18
WC2	KERAMICKÁ ZÁCHODOVÁ MÍSA	12
PM	KERAMICKÁ PISOÁROVÁ MÍSA	4
VÁ	POLYKARBONÁTOVÁ VANA	2
VL	KERAMICKÁ VÝLEVKA S PLASTOVOU MŘÍŽÍ	4
VP50	VPUSŤ PODLAHOVÁ SE ZÁPACHOVOU UZÁVĚRKOU DN50	1
VP50	VPUSŤ PODLAHOVÁ SE ZÁPACHOVOU UZÁVĚRKOU DN50	2
DJ	KUCHYŇSKÝ DŘEZ NEREZOVÝ	7
MJ	MYČKA NÁDOBÍ	2

VÍCE VIZ PŘÍLOHA LEGENDA ZAŘÍZOVACÍCH PŘEDMĚTŮ

LEGENDA ČAR	
————	SPLAŠKOVÁ KANALIZACE - PP-HT
- - - - -	VĚTRACÍ POTRUBÍ - PP-HT

0,000 = 402,24 m n.m. B.p.v. / SOUŘADNICOVÝ SYSTÉM S-JTSK			
DRUH PRÁCE	DIPLOMOVÁ PRÁCE	T	FAKULTA Ústav STAVEBNÍ technických zařízení budov
VYPRACOVAL	Bc. ONDŘEJ NĚMEC		
VEDOUCÍ PRÁCE	Ing. Alena Vaščíková		
MÍSTO STAVBY	ČESKÉ BUDĚJOVICE		
NÁZEV STAVBY	NOVOSTAVBA PSYCHIATRICKÉ LÉČEBNY		
STAVEBNÍ OBJEKT	SO 01 PSYCHIATRICKÁ LÉČEBNA	FORMÁT	1188X420
ČÁST	ZDRAVOTNÉ TECHNICKÉ INSTALACE	DATUM	01/2026
OBSAH:		STUPEŇ PD	DPS
SVISLÝ ŘEZ KANALIZACE - 2.ČÁST		MĚŘÍTKO 1:50	Č. VÝKRESU 15