


PODÉLNÝ ŘEZ SPLAŠKOVÉ KANALIZACE – HLAVNÍ VĚTEV

M 1:50

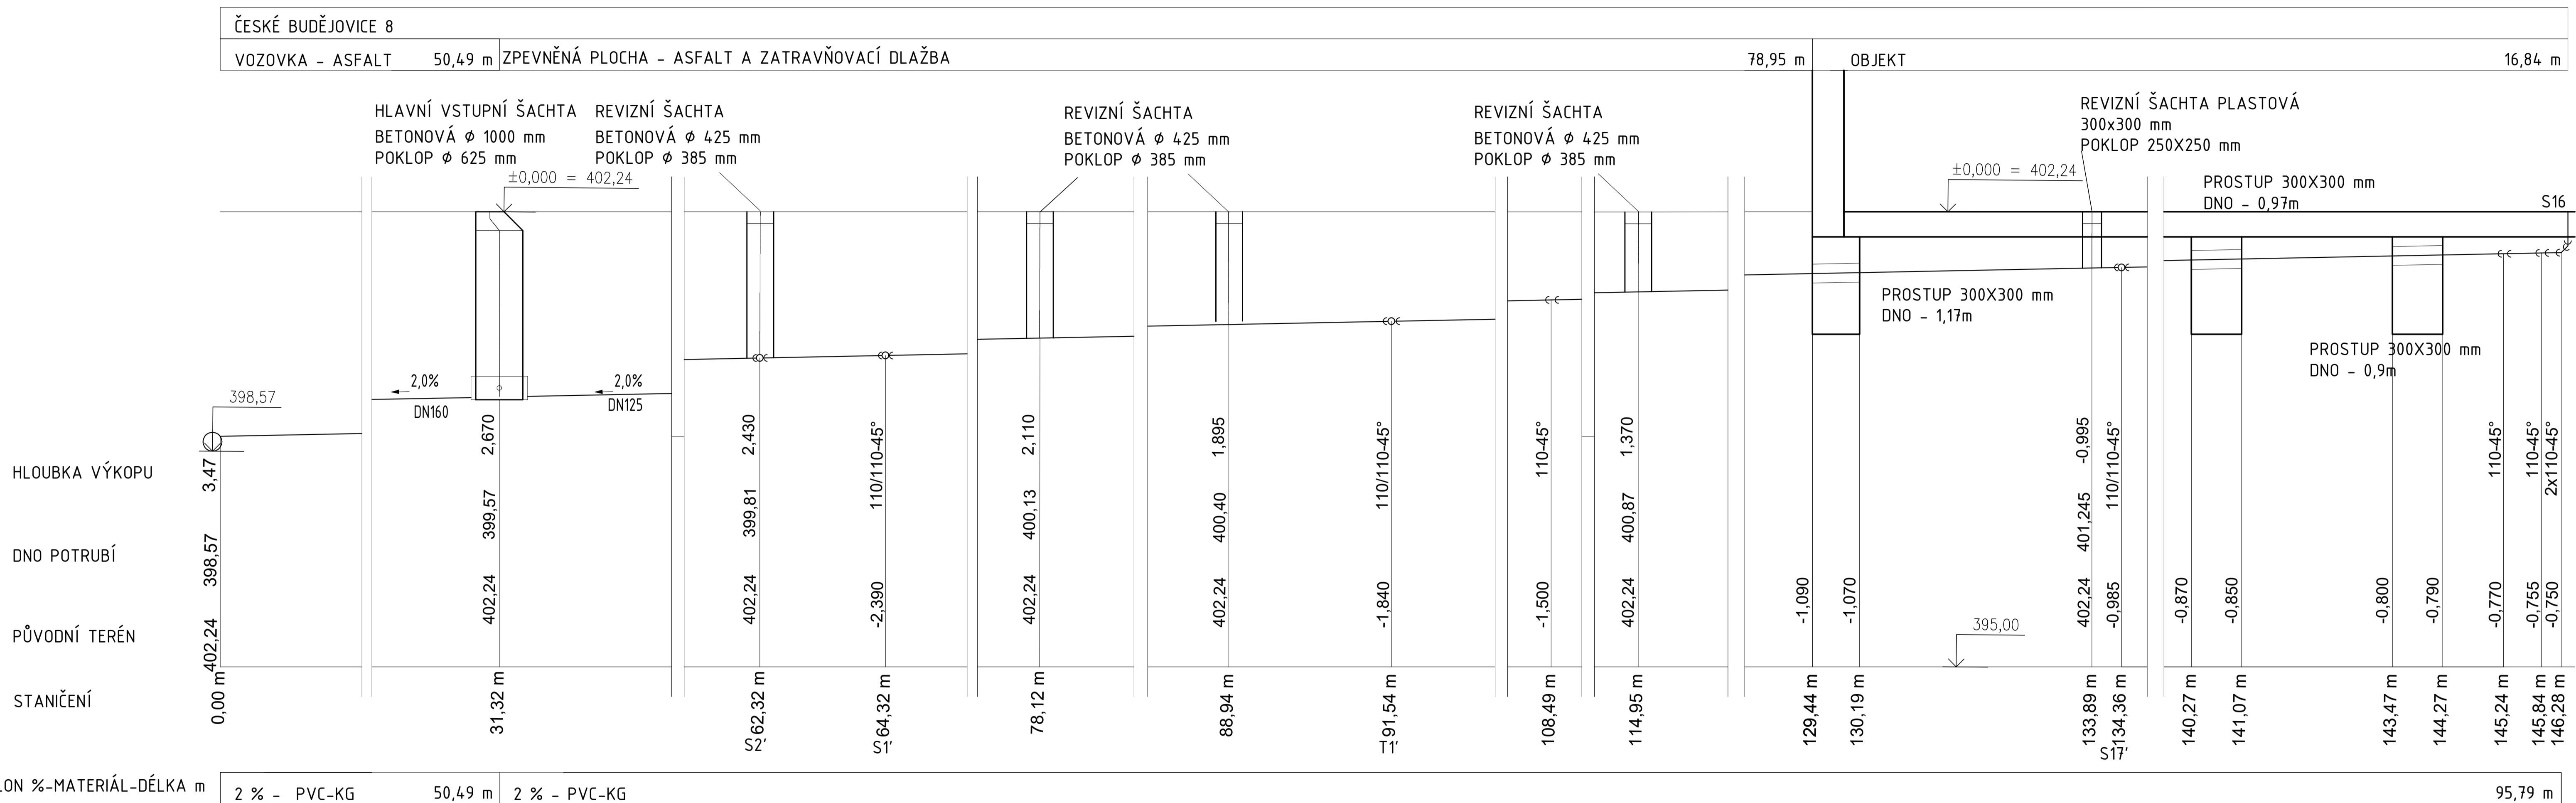

0.000 = 402.24 m.m. B.p.v. / SOUHRADNÍCOVÝ SYSTÉM S-JTSK			
DRUH PRÁCE		DIPLOMOVÁ PRÁCE	
VYPRACOVAL		Bc. Ondřej Němec	<div style="display: flex; align-items: center;"> <div style="font-size: 3em; margin-right: 10px;">T</div> <div> FAKULTA ústav STAVEBNÍ / technických zařízení budov </div> </div>
VEDOUcí PRÁCE		Ing. Alena Vašáková	
MÍSTO STAVBY		ČESKÉ BUDĚJOVICE	
NÁZEV STAVBY		NOVOSTAVBA PSYCHIATRICKÉ LÉČEBNY	
STAVEBNÍ OBJEKT		SO 01 PSYCHIATRICKÁ LÉČEBNA	
ČÁST		ZDRAVOTNĚ TECHNICKÉ INSTALACE	
OBSAH:		FORMÁT 8/A4 DATUM 01/2026 STUPEŇ PD OPS MĚŘÍTKO 1:50 Č. VÝKRESU 17	PODÉLNÝ ŘEZ SPAŠKOVÉ KANALIZACE - HLAVNÍ VĚTVĚ