
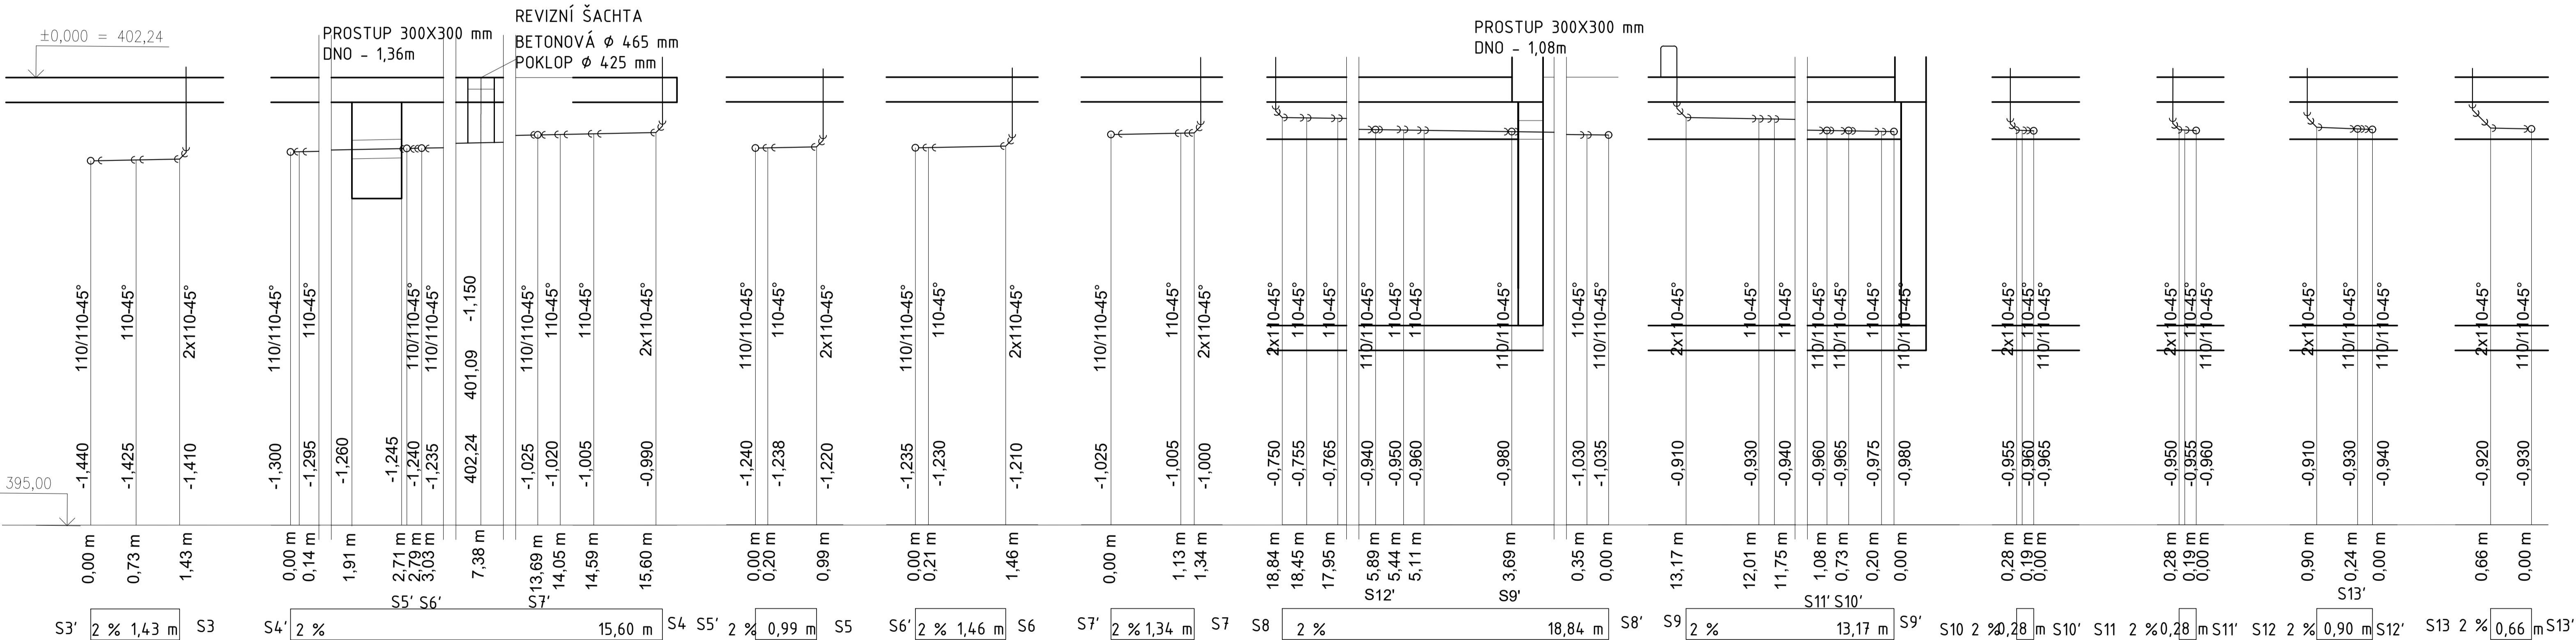


PODÉLNÝ ŘEZ SPLAŠKOVÉ KANALIZACE - VĚTVE S1-S13
M 1:50

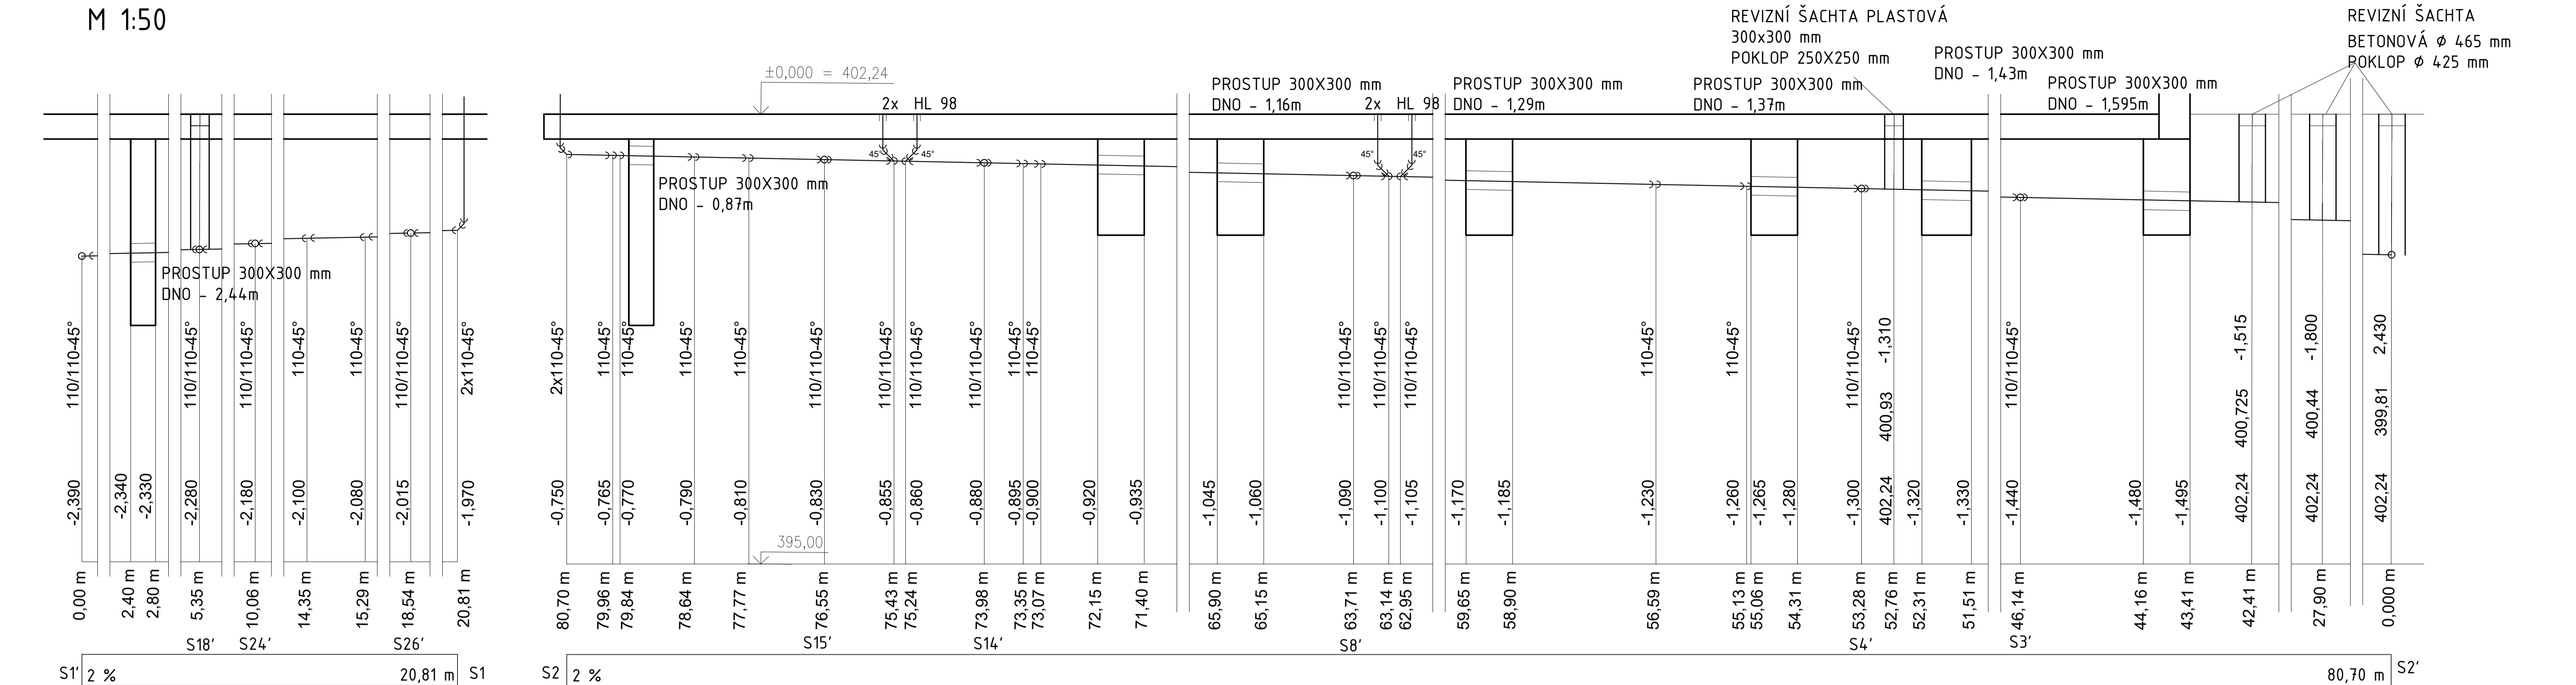

LEGENDA ČAR

— SPLAŠKOVÁ KANALIZACE - PVC-KG

0.000 = 402,24 m n.m. B.p.v. / SOUŘADNICOVÝ SYSTÉM S-JTSK				
DRUH PRÁCE	DIPLOMOVÁ PRÁCE	T	FAKULTA Ústav STAVEBNÍ technických zařízení budov	
VYPRACOVAL	Bc. ONDŘEJ NĚMEC			
VEDOUcí PRÁCE	Ing. Alena Vašíčková			
MÍSTO STAVBY	ČESKÉ BUDĚJOVICE	NOVOSTAVBA PSYCHIATRICKÉ LÉČEBNY		
NÁZEV STAVBY				
STAVEBNÍ OBJEKT	SO 01 PSYCHIATRICKÁ LÉČEBNA	FORMÁT	8/A4	
ČÁST	ZDRAVOTNĚ TECHNICKÉ INSTALACE	DATUM	01/2026	
OBSAH:	PODÉLNÝ ŘEZ SPLAŠKOVÉ KANALIZACE - VĚTVE S1-S13	STUPEŇ PD	DPS	
		MĚŘÍTKO 1:50	Č. VÝKRESU 18	