


PODÉLNÝ ŘEZ DEŠŤOVÉ KANALIZACE

M 1:50

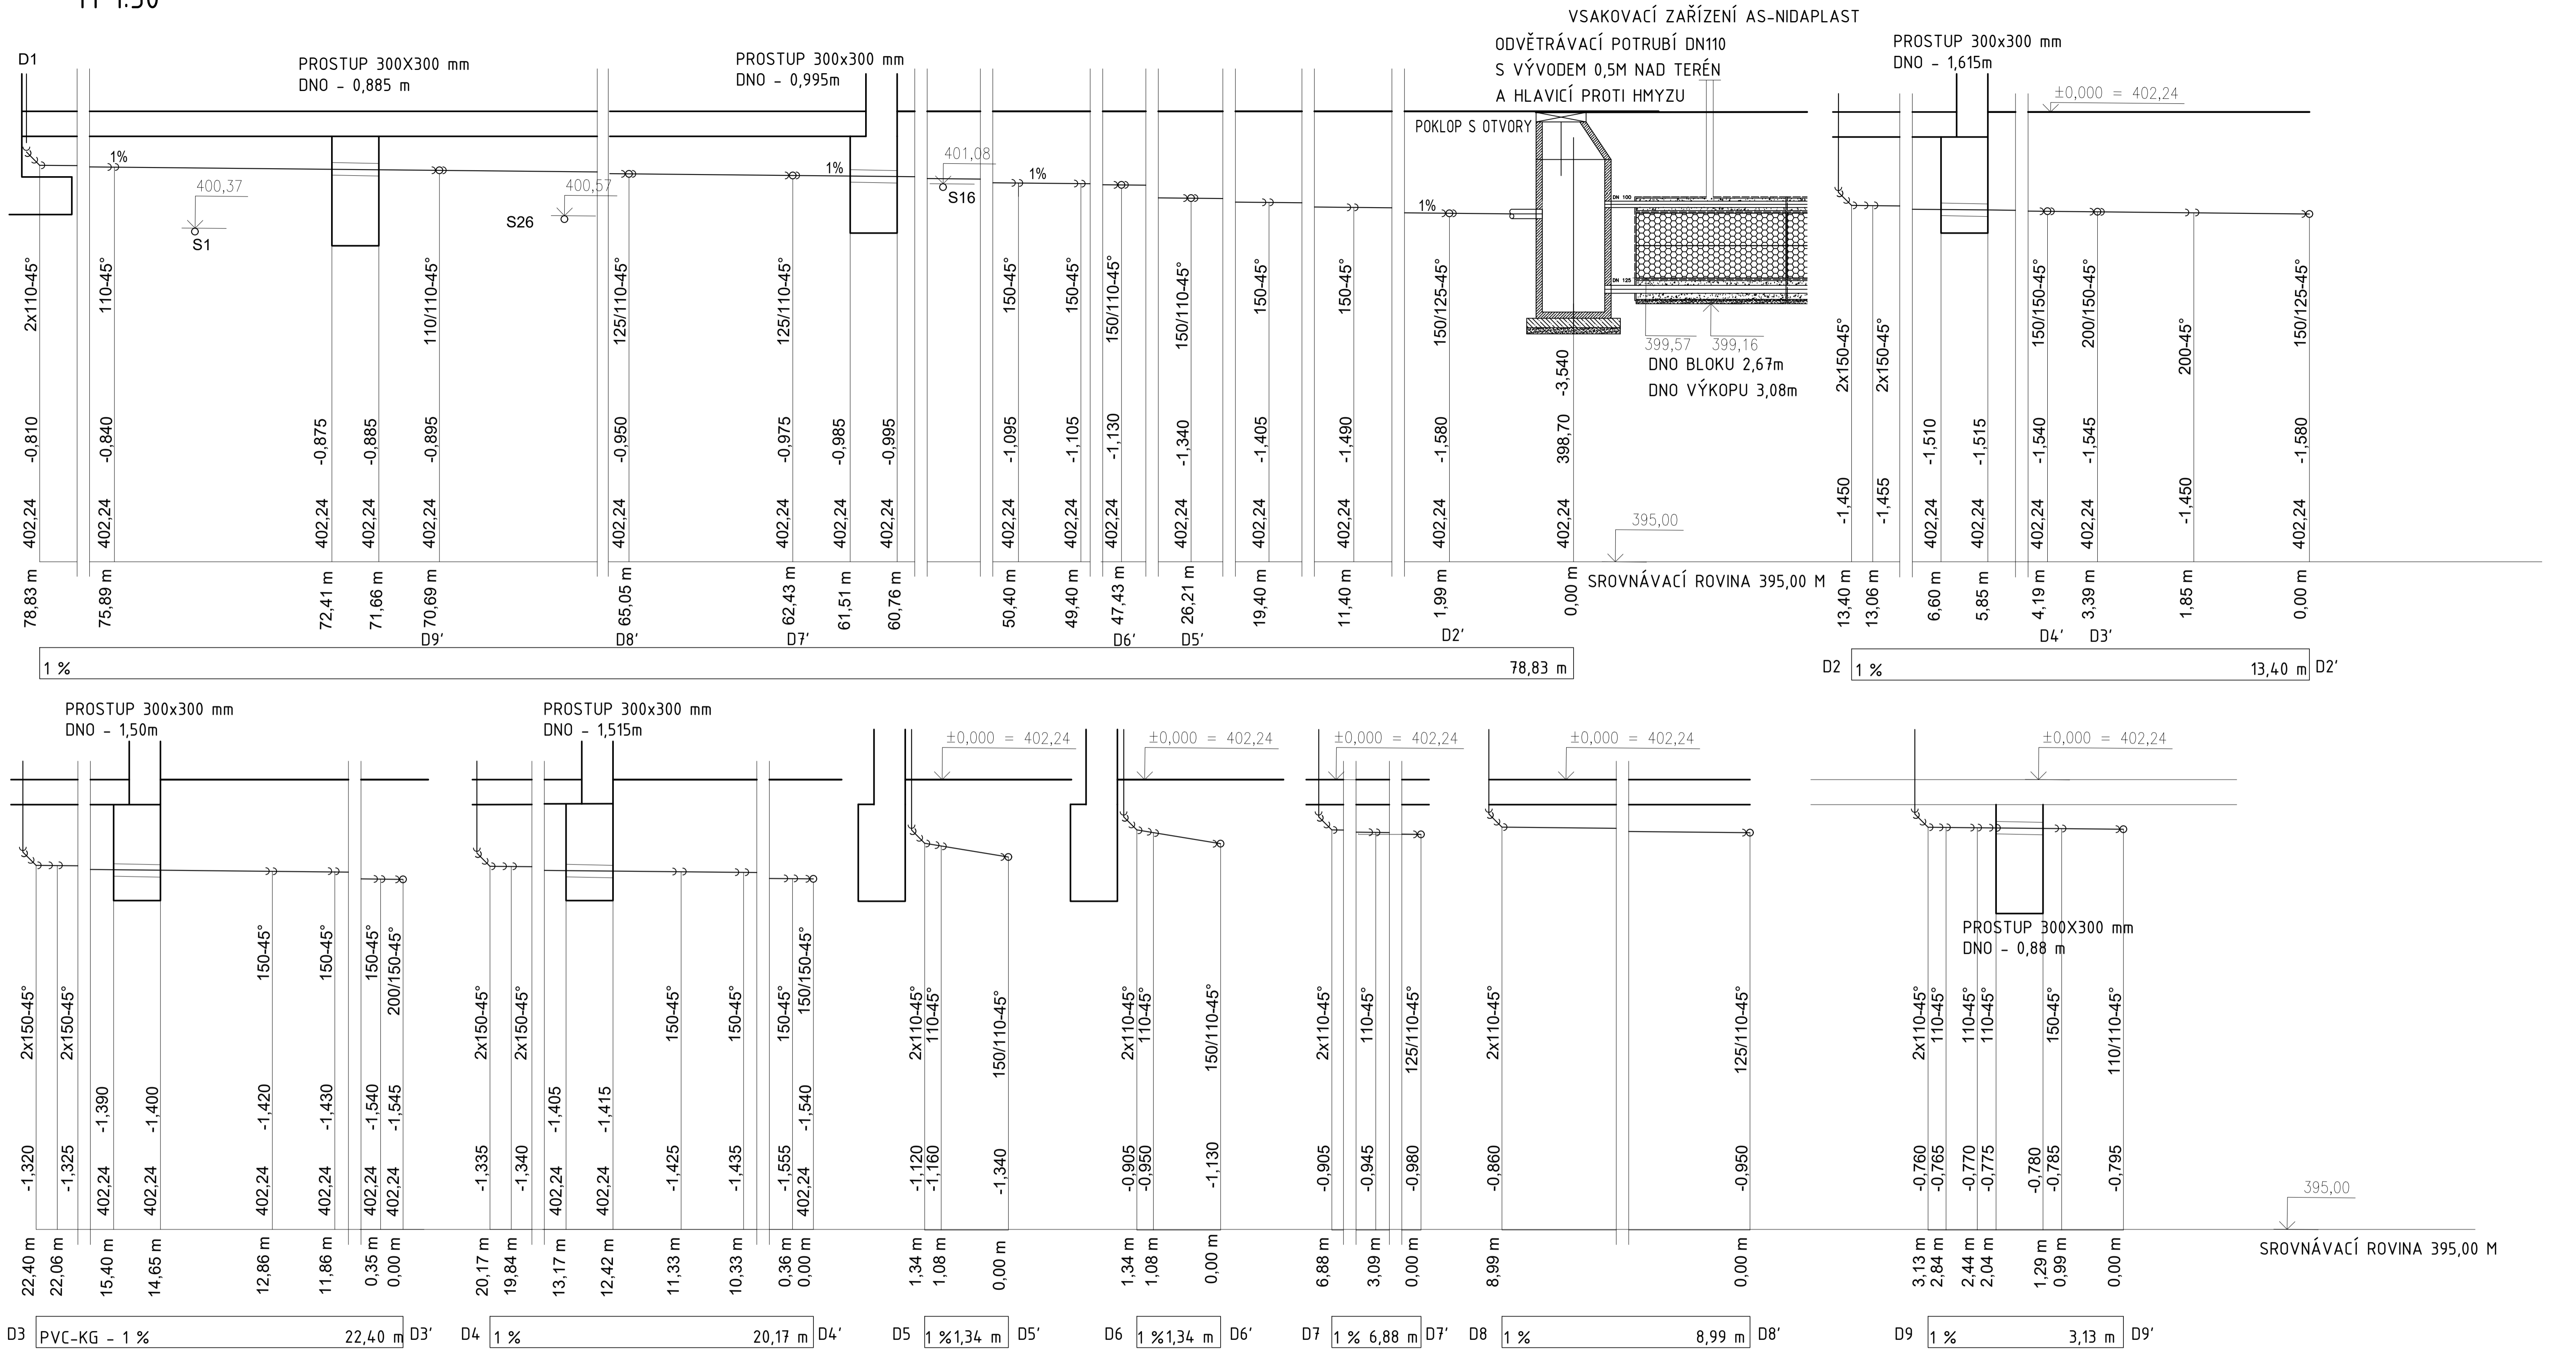

LEGENDA ČAR

DEŠŤOVÁ KANALIZACE - PVC-KG

0,000 = 402,24 m n.m. B.p.v. / SOUŘADNICOVÝ SYSTÉM S-JTSK			<div>FAKULTA Ústav</div> <div>STAVEBNÍ Technických</div> <div>zařízení budov</div>	
DRUH PRÁCE	DIPLOMOVÁ PRÁCE			
VYPRACOVAL	Bc. ONDŘEJ NĚMEC			
VEDOUČÍ PRÁCE	Ing. Alena Vašíčková			
MÍSTO STAVBY	ČESKÉ BUDĚJOVICE		NOVOSTAVBA PSYCHIATRICKÉ LÉČEBNY	
NÁZEV STAVBY				
STAVEBNÍ OBJEKT	SO.01.PSYCHIATRICKÁ LÉČEBNA		FORMÁT	8/A4
ČÁST	ZDRAVOTNĚ TECHNICKÉ INSTALACE		DATUM	01/2026
OBSAH:	PODÉLNÝ ŘEZ DEŠŤOVÉ KANALIZACE		STUPĚN PD	DPS
			MĚŘÍTKO	Č. VÝKRESU
			1:50	20