


PŮDORYS VODOVODU - 1.NP ČÁST 1A  
M 1:50

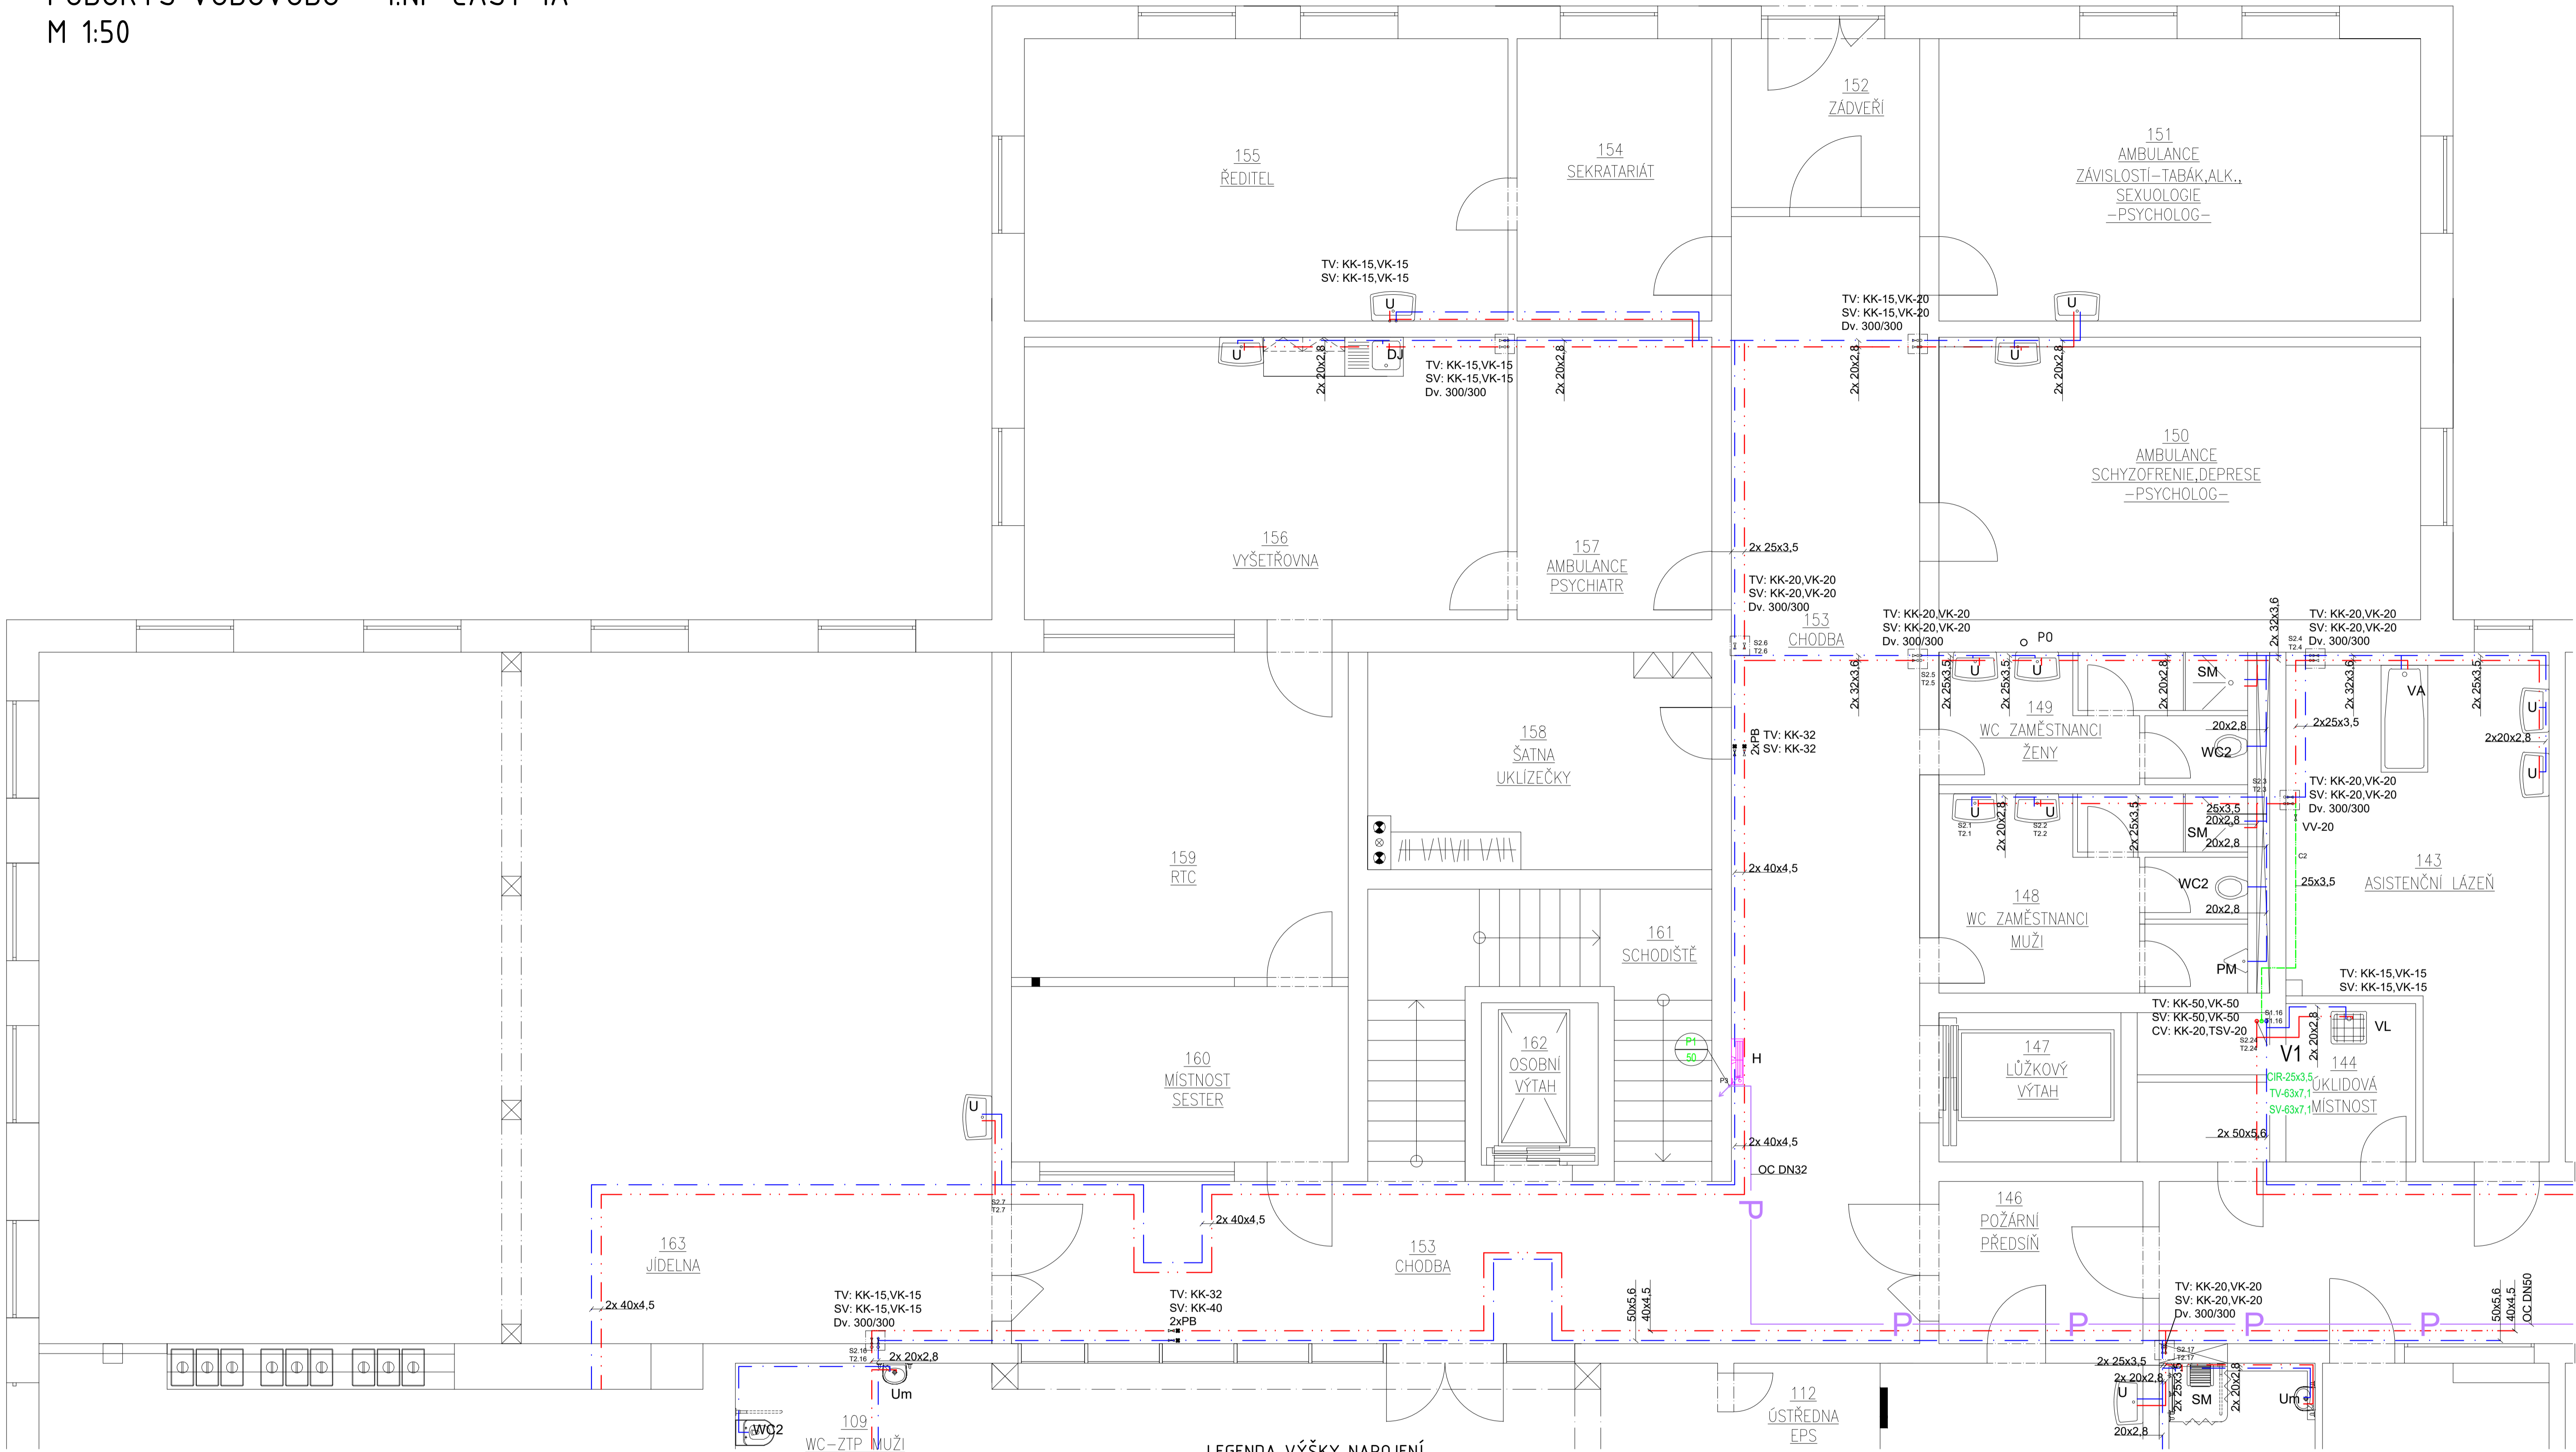

LEGENDA ČAR

	STUDENÁ VODA (PP-RCT Fiber Basalt Plus )
	TEPLÁ VODA (PP-RCT Fiber Basalt Plus )
	CÍRKULACE TEPLÉ VODY (PP-RCT Fiber Basalt Plus )
	POŽÁRNÍ VODA (POZINK. OCELOVÉ TRUBKY)

LEGENDA ZKRATEK

KK	UZAVÍRATELNÝ KULOVÝ KOHOUT
VK	VYPOUŠTĚCÍ KOHOUT
Dv.	DVÍŘKA
PB	PEVNÝ BOD
VV	IMI TA-STAD DN 20 NASTAVENÍ - 2,2 OTÁČKY
TSV	TERMOSTATICKÝ VENTIL


POZNÁMKA

○ PO	POTRUBÍ ODFUKU PLYNU
------	----------------------

LEGENDA VÝŠKY NÁPOJENÍ

OZNAČENÍ SESTAV	POPIS SESTAVY	VÝŠKA NÁPOJENÍ
SM	SPRCHOVÝ KOUT O ROZMĚRECH 900X900 mm	1100
U	UMYVADLO NEREZOVÉ ANTIVANDAL 480mm	500
Um	UMÝVÁTKO KERAMICKÉ ŠÍŘKY 350 mm	500
WC	ZÁCHODOVÁ MÍSA	1100
PM	KERAMICKÁ PISOÁROVÁ MÍSA	1100
VA	POLYKARBONÁTOVÁ VANA	500
VL	KERAMICKÁ VÝLEVKA S PLASTOVOU MŘÍŽÍ	1100
DJ	KUCHYŇSKÝ DŘEZ NEREZOVÝ	500
MJ	MYČKA NÁDOBÍ	500
H	POŽÁRNÍ HYDRANT	900

SCHEMA POLOHY VÝKRESU

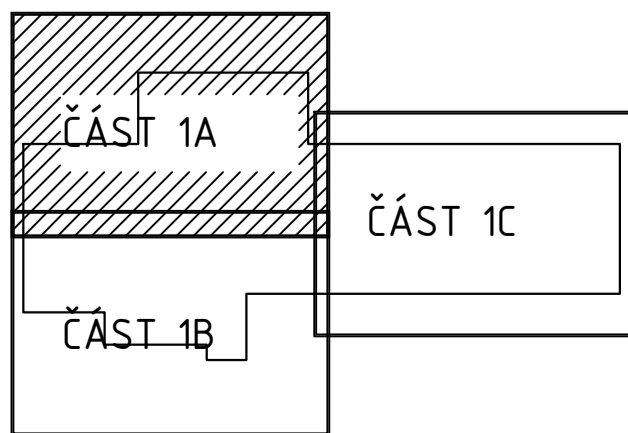

0.000 = 402,24 m n.m. B.p.v. / SOUŘADNICOVÝ SYSTÉM S-JTSK

DRUH PRÁCE	DIPLOMOVÁ PRÁCE	FAKULTA Stavební Technických zařízení budov
VYPRACOVAL	Bc. ONDŘEJ NĚMEC	
VEDOUČÍ PRÁCE	Ing. Alena Vašíčková	
MÍSTO STAVBY	ČESKÉ BUĎEJOVICE	
NÁZEV STAVBY	NOVOSTAVBA PSYCHIATRICKÉ LÉČEBNY	FORMÁT 8/A4 DATUM 01/2026 STUPEŇ PD DPS Č. VÝKRESU 22
STAVEBNÍ OBJEKT	SO.01 PSYCHIATRICKÁ LÉČEBNA	
ČÁST	ZDRAVOTNĚ TECHNICKÉ INSTALACE	
OBSAH:	PŮDORYS VODOVODU - 1.NP ČÁST 1A	