


PŮDORYS VODOVODU - 2.NP ČÁST 2A
M 1:50

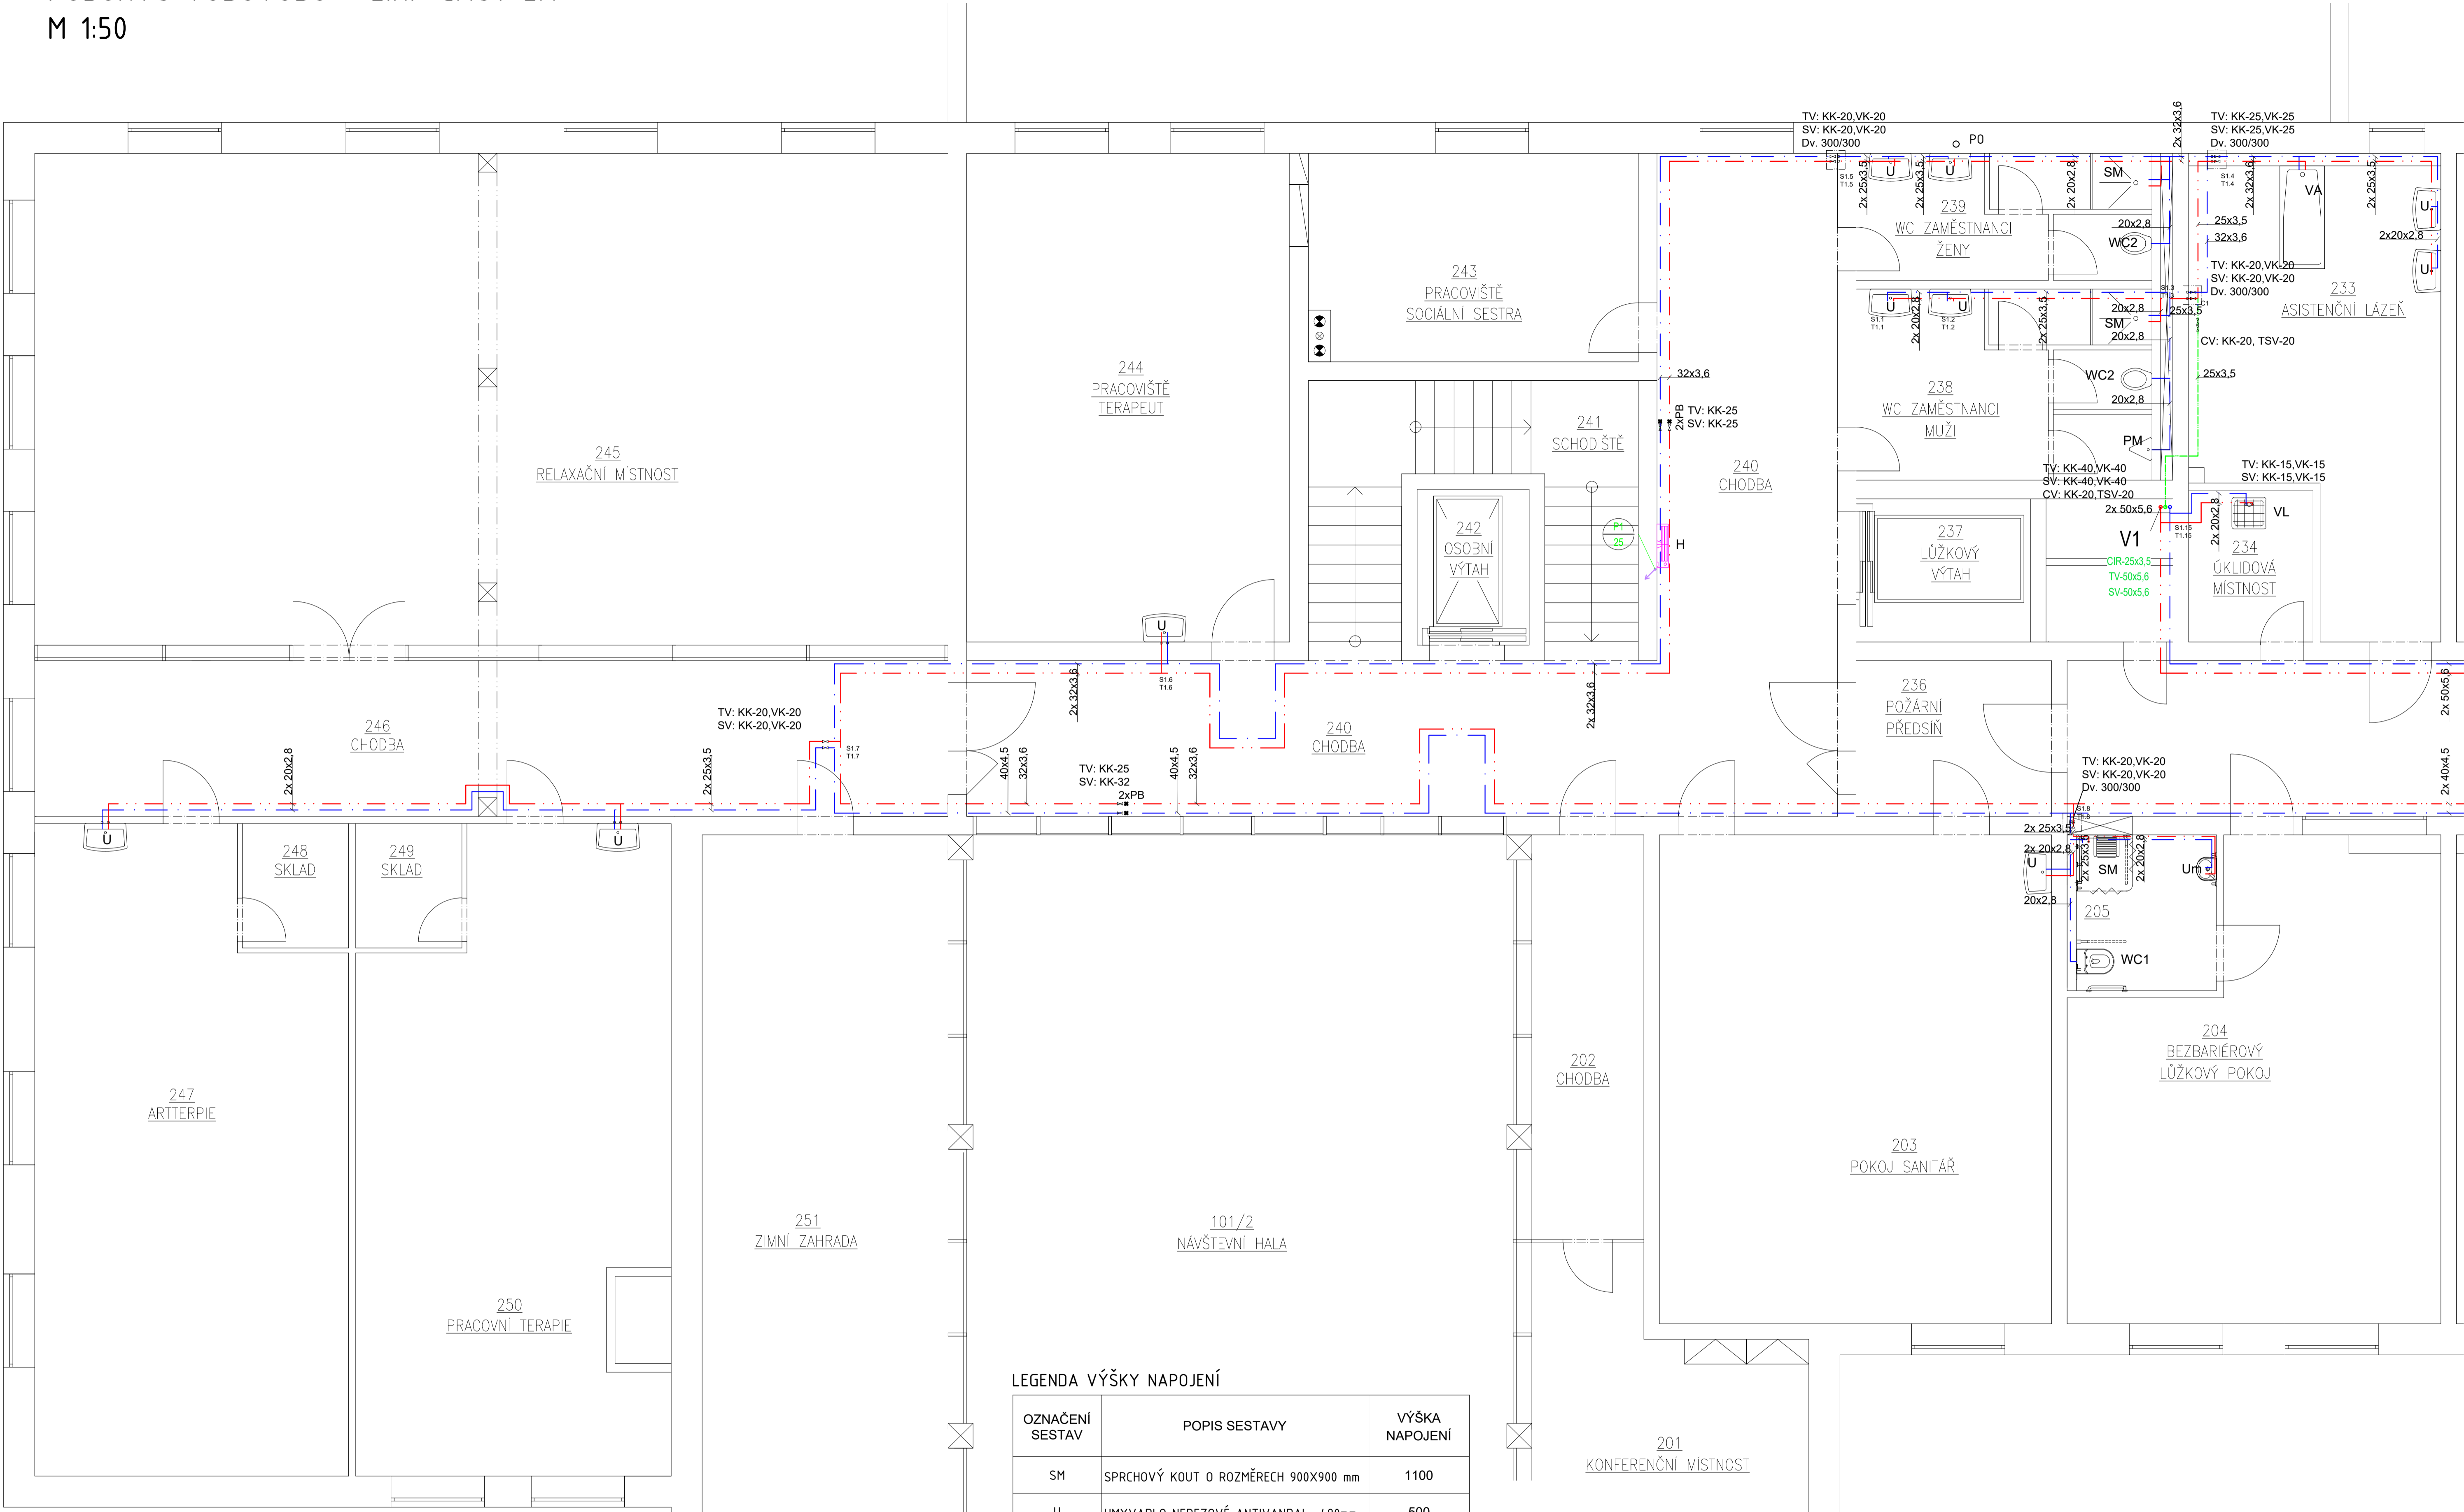


- LEGENDA ČAR
- STUDENÁ VODA (PP-RCT Fiber Basalt Plus)
 - TEPLÁ VODA (PP-RCT Fiber Basalt Plus)
 - CIRKULACE TEPLÉ VODY (PP-RCT Fiber Basalt Plus)
 - POŽÁRNÍ VODA (POZINK. OCELOVÉ TRUBKY)

- LEGENDA ZKRATEK
- KK UZAVÍRATELNÝ KULOVÝ KOHOUT
 - VK VYPOUŠTĚCÍ KOHOUT
 - Dv. DVÍŘKA
 - PB PEVNÝ BOD
 - TSV TERMOSTATICKÝ VENTIL
- POZNÁMKA
- o PO POTRUBÍ ODFUKU PLYNU

LEGENDA VÝŠKY NAPOJENÍ		
OZNAČENÍ SESTAV	POPIS SESTAVY	VÝŠKA NAPOJENÍ
SM	SPRCHOVÝ KOUT O ROZMĚRECH 900X900 mm	1100
U	UMÝVADLO NEREZOVÉ ANTIVANDAL 480mm	500
Um	UMÝVÁTKO KERAMICKÉ ŠÍŘKY 350 mm	500
WC	ZÁCHODOVÁ MÍSA	1100
PM	KERAMICKÁ PISOÁROVÁ MÍSA	1100
VA	POLYKARBONÁTOVÁ VANA	500
VL	KERAMICKÁ VÝLEVKÁ S PLASTOVOU MŘÍŽÍ	1100
DJ	KUCHYŇSKÝ DŘEZ NEREZOVÝ	500
MJ	MÝČKA NÁDOBÍ	500
H	POŽÁRNÍ HYDRANT	900

SCHÉMA POLOHY VÝKRESU

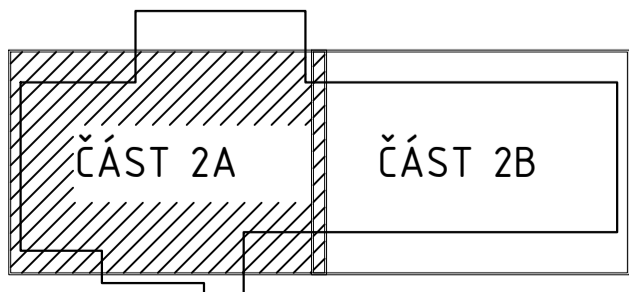

0.000 = 402,24 m n.m. B.p.v. / SOUŘADNICOVÝ SYSTÉM S-JTSK				
DRUH PRÁCE	DIPLOMOVÁ PRÁCE		T	FAKULTA Stavební technických zařízení budov
VYPRACOVAL	Bc. ODRŤEJ NĚMEC			
VEDOUcí PRÁCE	Ing. Alena Vašíčková			
MÍSTO STAVBY	ČESKÉ BUĎEJOVICE			
NÁZEV STAVBY	NOVOSTAVBA PSYCHIATRICKÉ LÉČEBNY			
STAVEBNÍ OBJEKT	SO 01 PSYCHIATRICKÁ LÉČEBNA		FORMÁT	8/A4
ČÁST	ZDRAVOTNĚ TECHNICKÉ INSTALACE		DATUM	01/2026
OBSAH:	PŮDORYS VODOVODU - 2.NP ČÁST 2A		STUPEŇ PD	DPS
			MĚŘÍTKO	Č. VÝKRESU
			150	25