


PŮDORYS VODOVODU 2.NP - ČÁST 2B
M 1:50

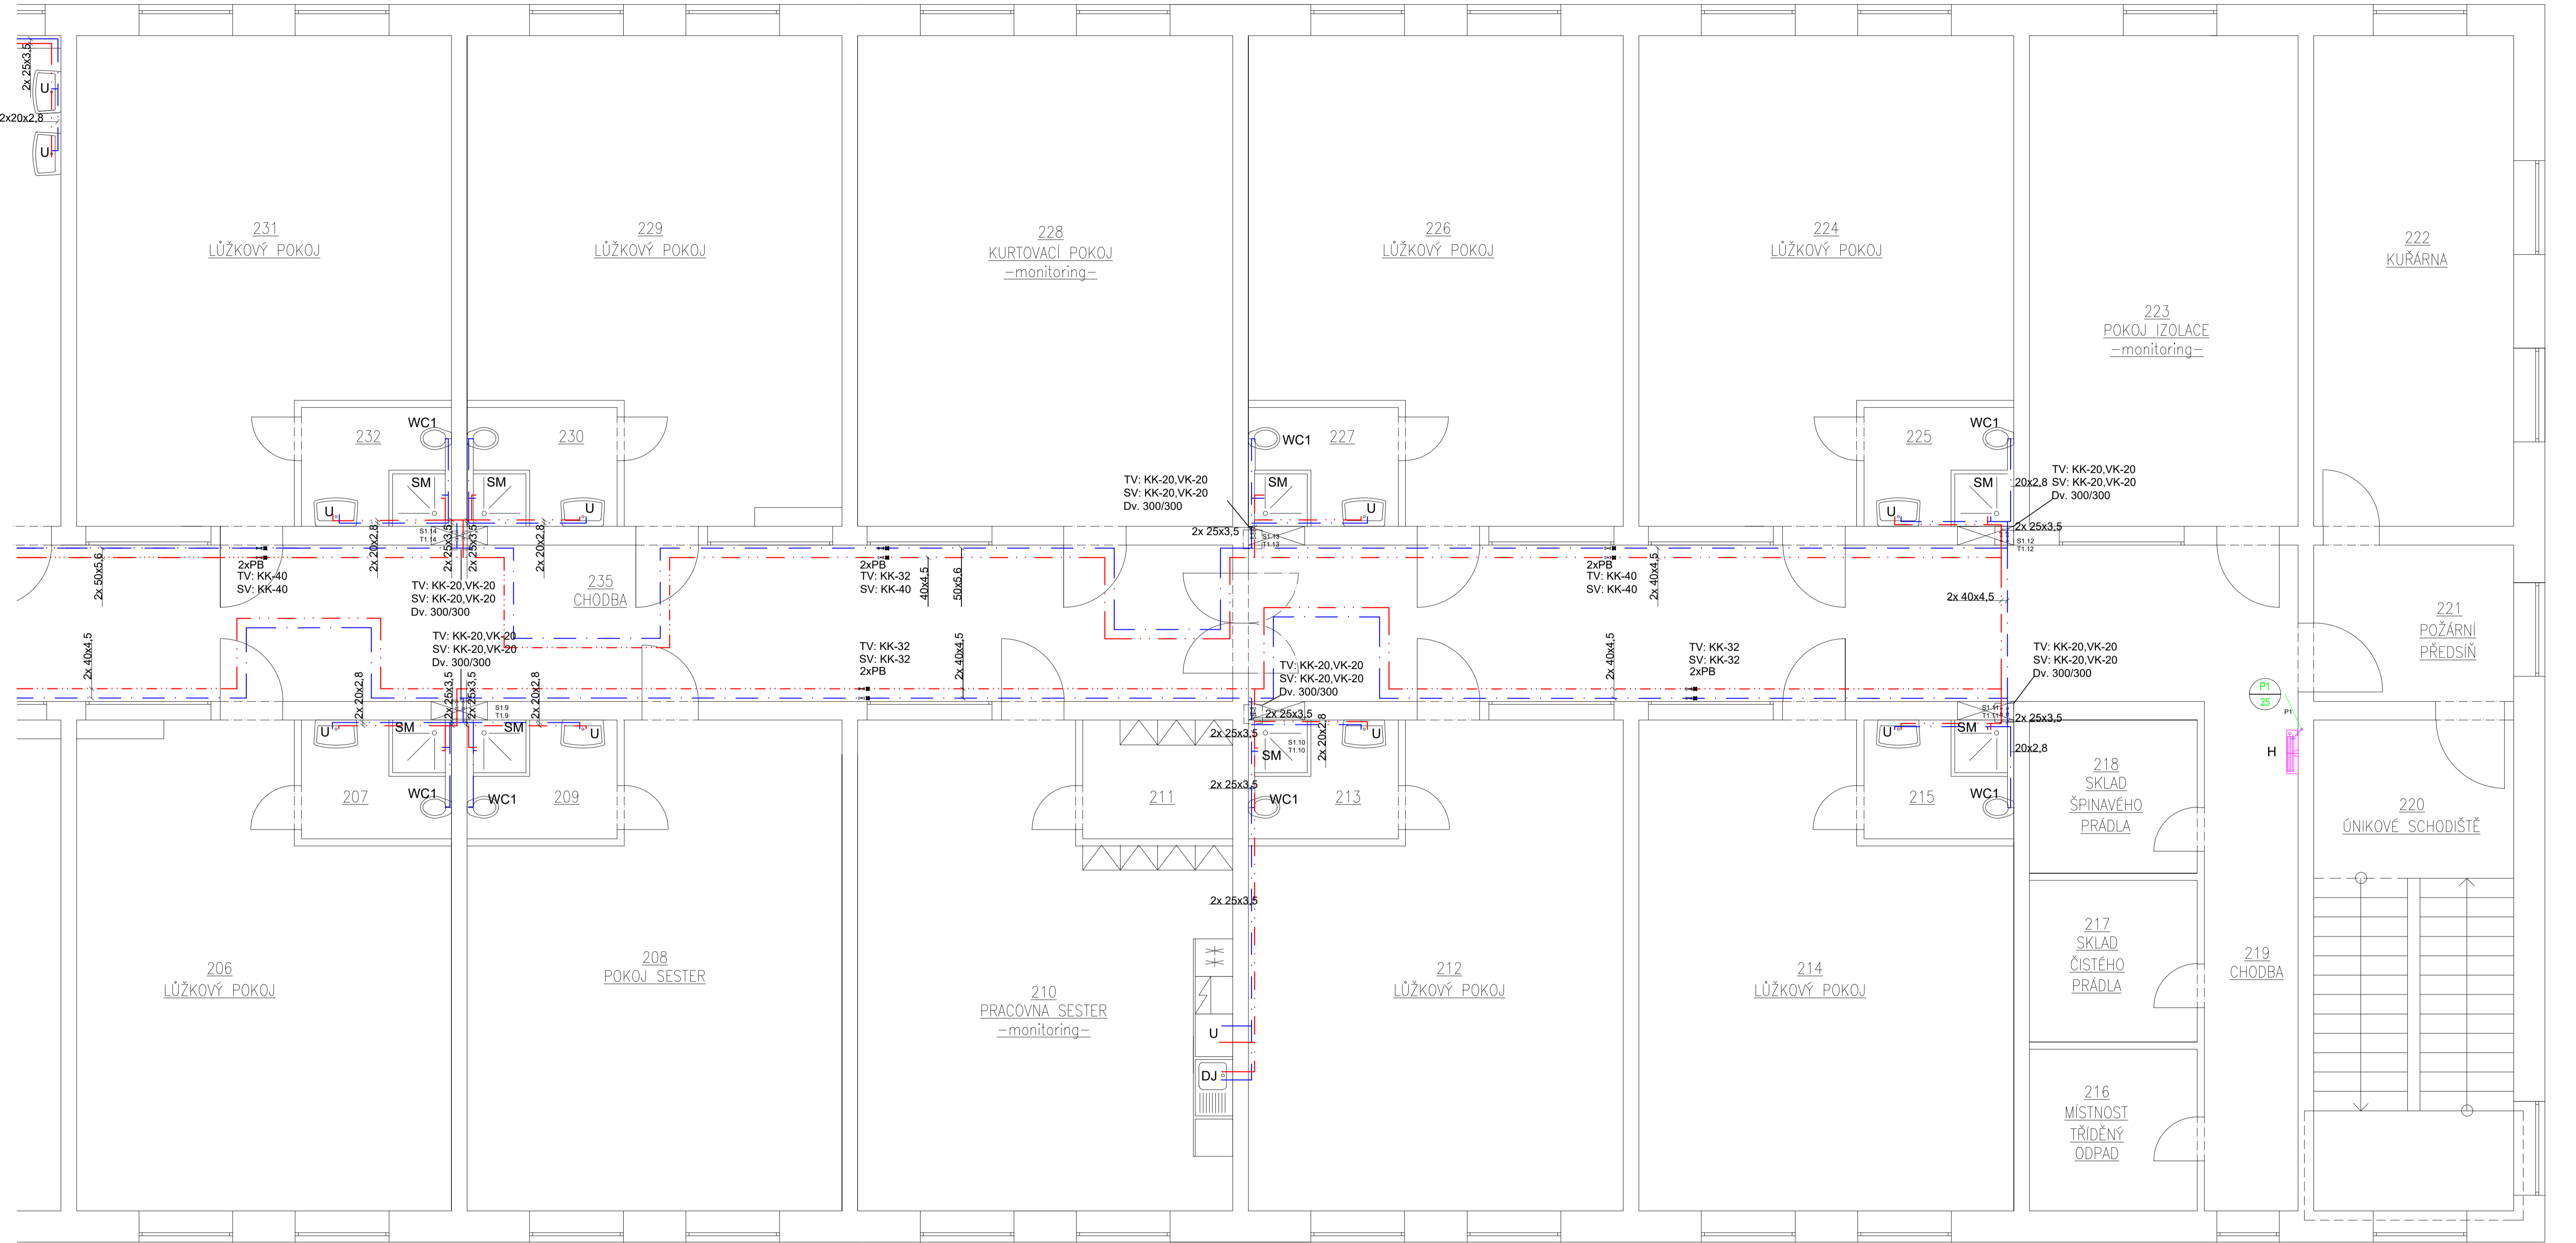

LEGENDA ČAR

- STUDENÁ VODA (PP-RCT Fiber Basalt Plus)
- TEPLÁ VODA (PP-RCT Fiber Basalt Plus)
- CIRKULACE TEPLÉ VODY (PP-RCT Fiber Basalt Plus)
- POŽÁRNÍ VODA (POZINK. OCELOVÉ TRUBKY)


LEGENDA ZKRATEK

- KK UZAVÍRATELNÝ KULOVÝ KOHOUT
- VK VYPOUŠTĚCÍ KOHOUT
- Dv. DVÍŘKA
- PB PEVNÝ BOD

LEGENDA VÝŠKY NAPOJENÍ

OZNAČENÍ SESTAV	POPIS SESTAVY	VÝŠKA NAPOJENÍ
SM	SPRCHOVÝ KOUT O ROZMĚRECH 900X900 mm	1100
U	UMYVADLO NEREZOVÉ ANTIVANDAL 480mm	500
Um	UMÝVÁTKO KERAMICKÉ ŠÍŘKY 350 mm	500
WC	ZÁCHODOVÁ MÍSA	1100
PM	KERAMICKÁ PISOÁROVÁ MÍSA	1100
VA	POLYKARBONÁTOVÁ VANA	500
VL	KERAMICKÁ VÝLEVKÁ S PLASTOVOU MŘÍŽÍ	1100
DJ	KUCHYNSKÝ DŘEZ NEREZOVÝ	500
MJ	MYČKA NÁDOBÍ	500
H	POŽÁRNÍ HYDRANT	900

SCHEMA POLOHY VÝKRESU

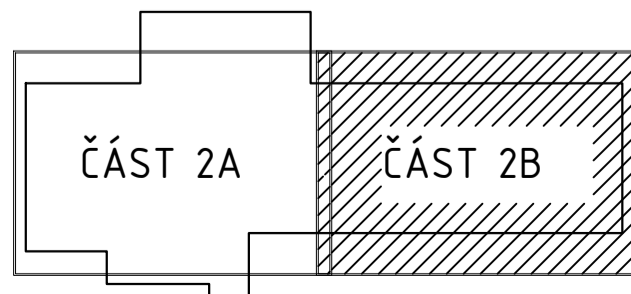

0.000 = 402,24 m n.m. B.p.v. / SOUŘADNICOVÝ SYSTÉM S-JTSK

DRUH PRÁCE	DIPLOMOVÁ PRÁCE		<div>T</div>	FAKULTA ^{ústav}	
VYPRACOVAL	Bc. ONDŘEJ NĚMEC			STAVEBNÍ ^{technický}	
VEDOUČÍ PRÁCE	Ing. Alena Vašíčková			zařízení budov	
MÍSTO STAVBY	ČESKÉ BUĎEJOVICE				
NÁZEV STAVBY	NOVOSTAVBA PSYCHIATRICKÉ LÉČEBNY				
STAVEBNÍ OBJEKT	SO. 01 PSYCHIATRICKÁ LÉČEBNA		FORMÁT	8/A4	
ČÁST	ZDRAVOTNĚ TECHNICKÉ INSTALACE		DATUM	01/2026	
OBSAH:	PŮDORYS VODOVODU - 2.NP ČÁST 2B		STUPEŇ PD	DPS	
			MĚŘÍTKO	1:50	Č. VÝKRESU 26