


AXONOMETRIE VODOVODU
M 1:50

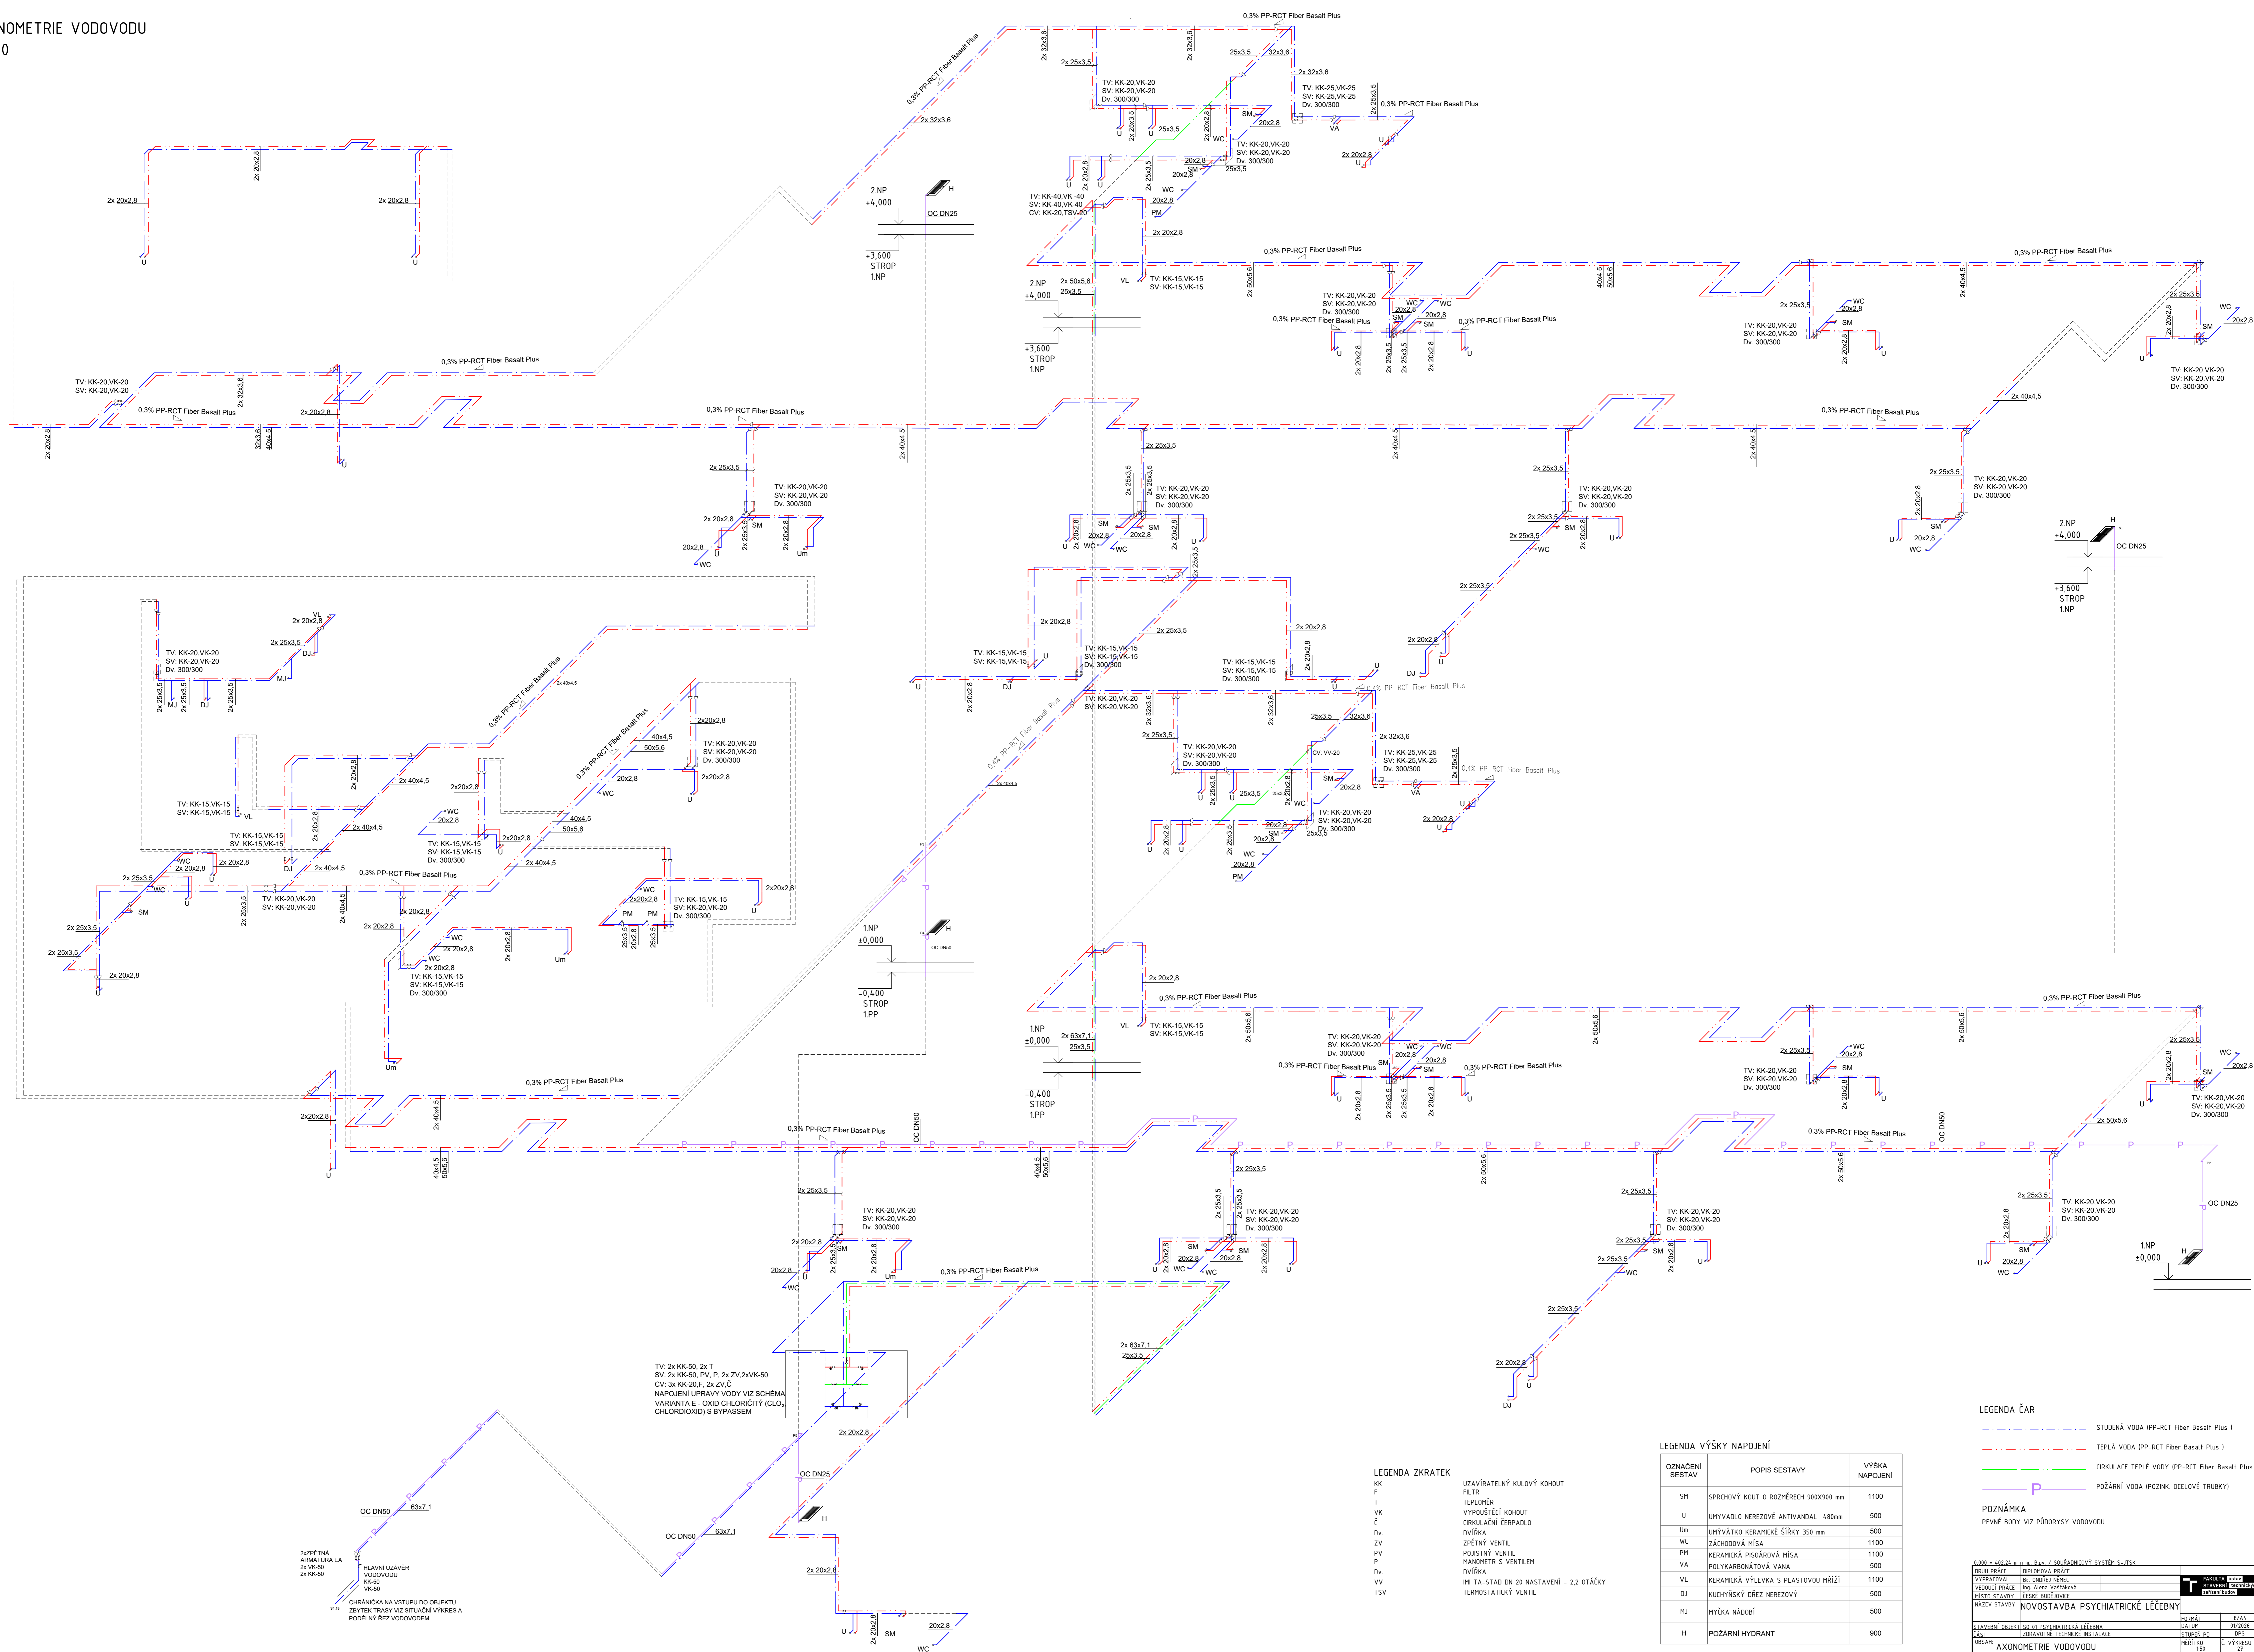

LEGENDA VÝSKY NAPOJENÍ		
OZNAČENÍ SESTAVY	POPIS SESTAVY	VÝŠKA NAPOJENÍ
SM	SPRCHOVÝ KOUT O ROZMĚRECH 900X900 mm	1100
U	UMÝVADLO NEREZOVÉ ANTIVANDAL 480mm	500
Um	UMÝVADLO KERAMICKÉ ŠÍŘKY 350 mm	500
WC	ZÁCHODOVÁ MÍSA	500
PM	KERAMICKÁ POKYBAŇOVÁ MÍSA	500
VA	POLYKARBONÁTOVÁ VANA	1100
VL	KERAMICKÁ VÝLETKA S PĚSTOVOU MŘÍŽÍ	1100
DJ	KUCHYŇSKÝ DŘEZ NEREZOVÝ	500
MJ	MYTKA NÁDOBÍ	500
H	POŽÁRNÍ HYDRANT	900

[illegible]