VYTVOŘENO VE VÝUKOVÉM PRODUKTU SPOLEČNOSTI AUTODESK

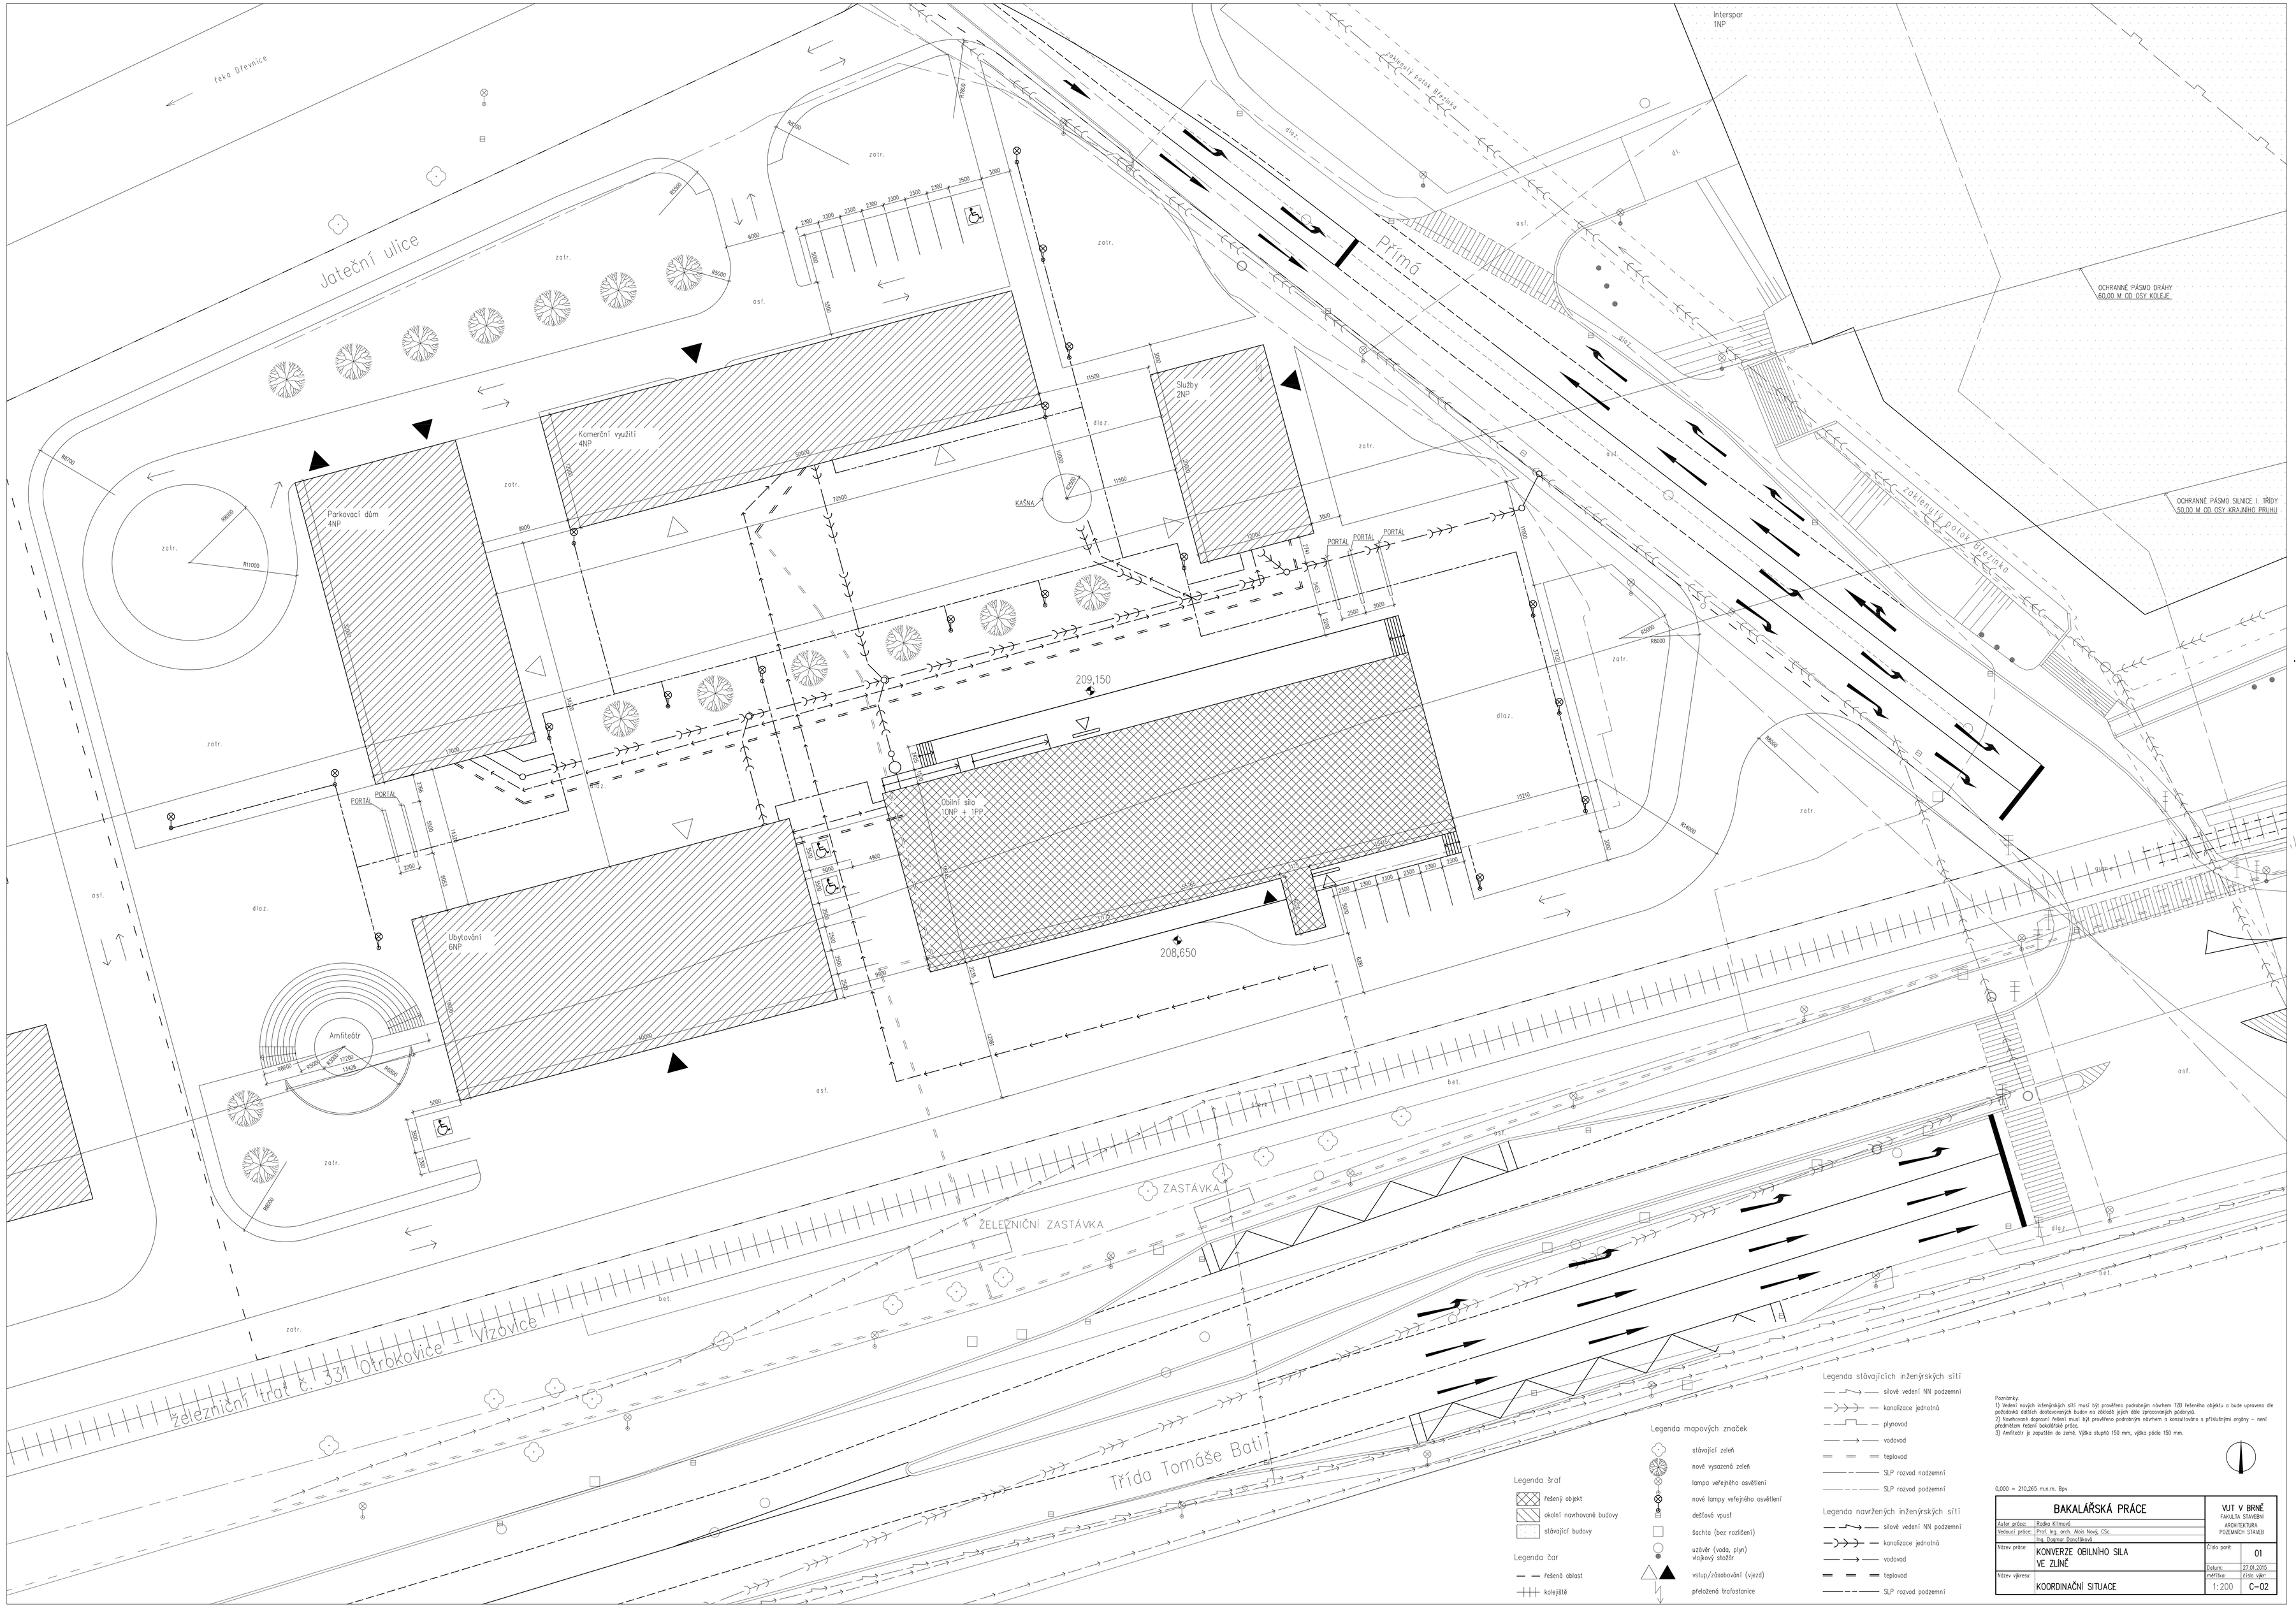

Poznámky:
1) Vedení nových inženýrských sítí musí být prověřeno podrobným návrhem TZB řešeného objektu a bude upraveno dle požadavků dalších dostavovaných budov na základě jejich dále zpracovaných půdorysů.
2) Navrhované dopravní řešení musí být prověřeno podrobným návrhem a konzultováno s příslušnými orgány – není předmětem řešení bakalářské práce.
3) Amfiteátr je zapuštěn do země. Výška stupňů 150 mm, výška pódia 150 mm.

0,000 = 210,265 m.n.m. Bpv

BAKALÁŘSKÁ PRÁCE		VUT V BRNĚ FAKULTA STAVEBNÍ ARCHITEKTURA POZEMNÍCH STAVEB	
Autor práce:	Radka Klimová		
Vedoucí práce:	Prof. Ing. arch. Alois Nový, CSc. Ing. Dagmar Donoštková		
Název práce:	KONVERZE OBILNÍHO SILA VE ZLÍNĚ	Číslo paré:	01
		Datum:	27.01.2015
Název výkresu:	KOORDINAČNÍ SITUACE	měřítko:	číslo výkr:
		1:200	C–02

VYTVOŘENO VE VÝUKOVÉM PRODUKTU SPOLEČNOSTI AUTODESK