



HYDROTECHNICKÁ SITUACE OBCE RAČICE
M 1:4500

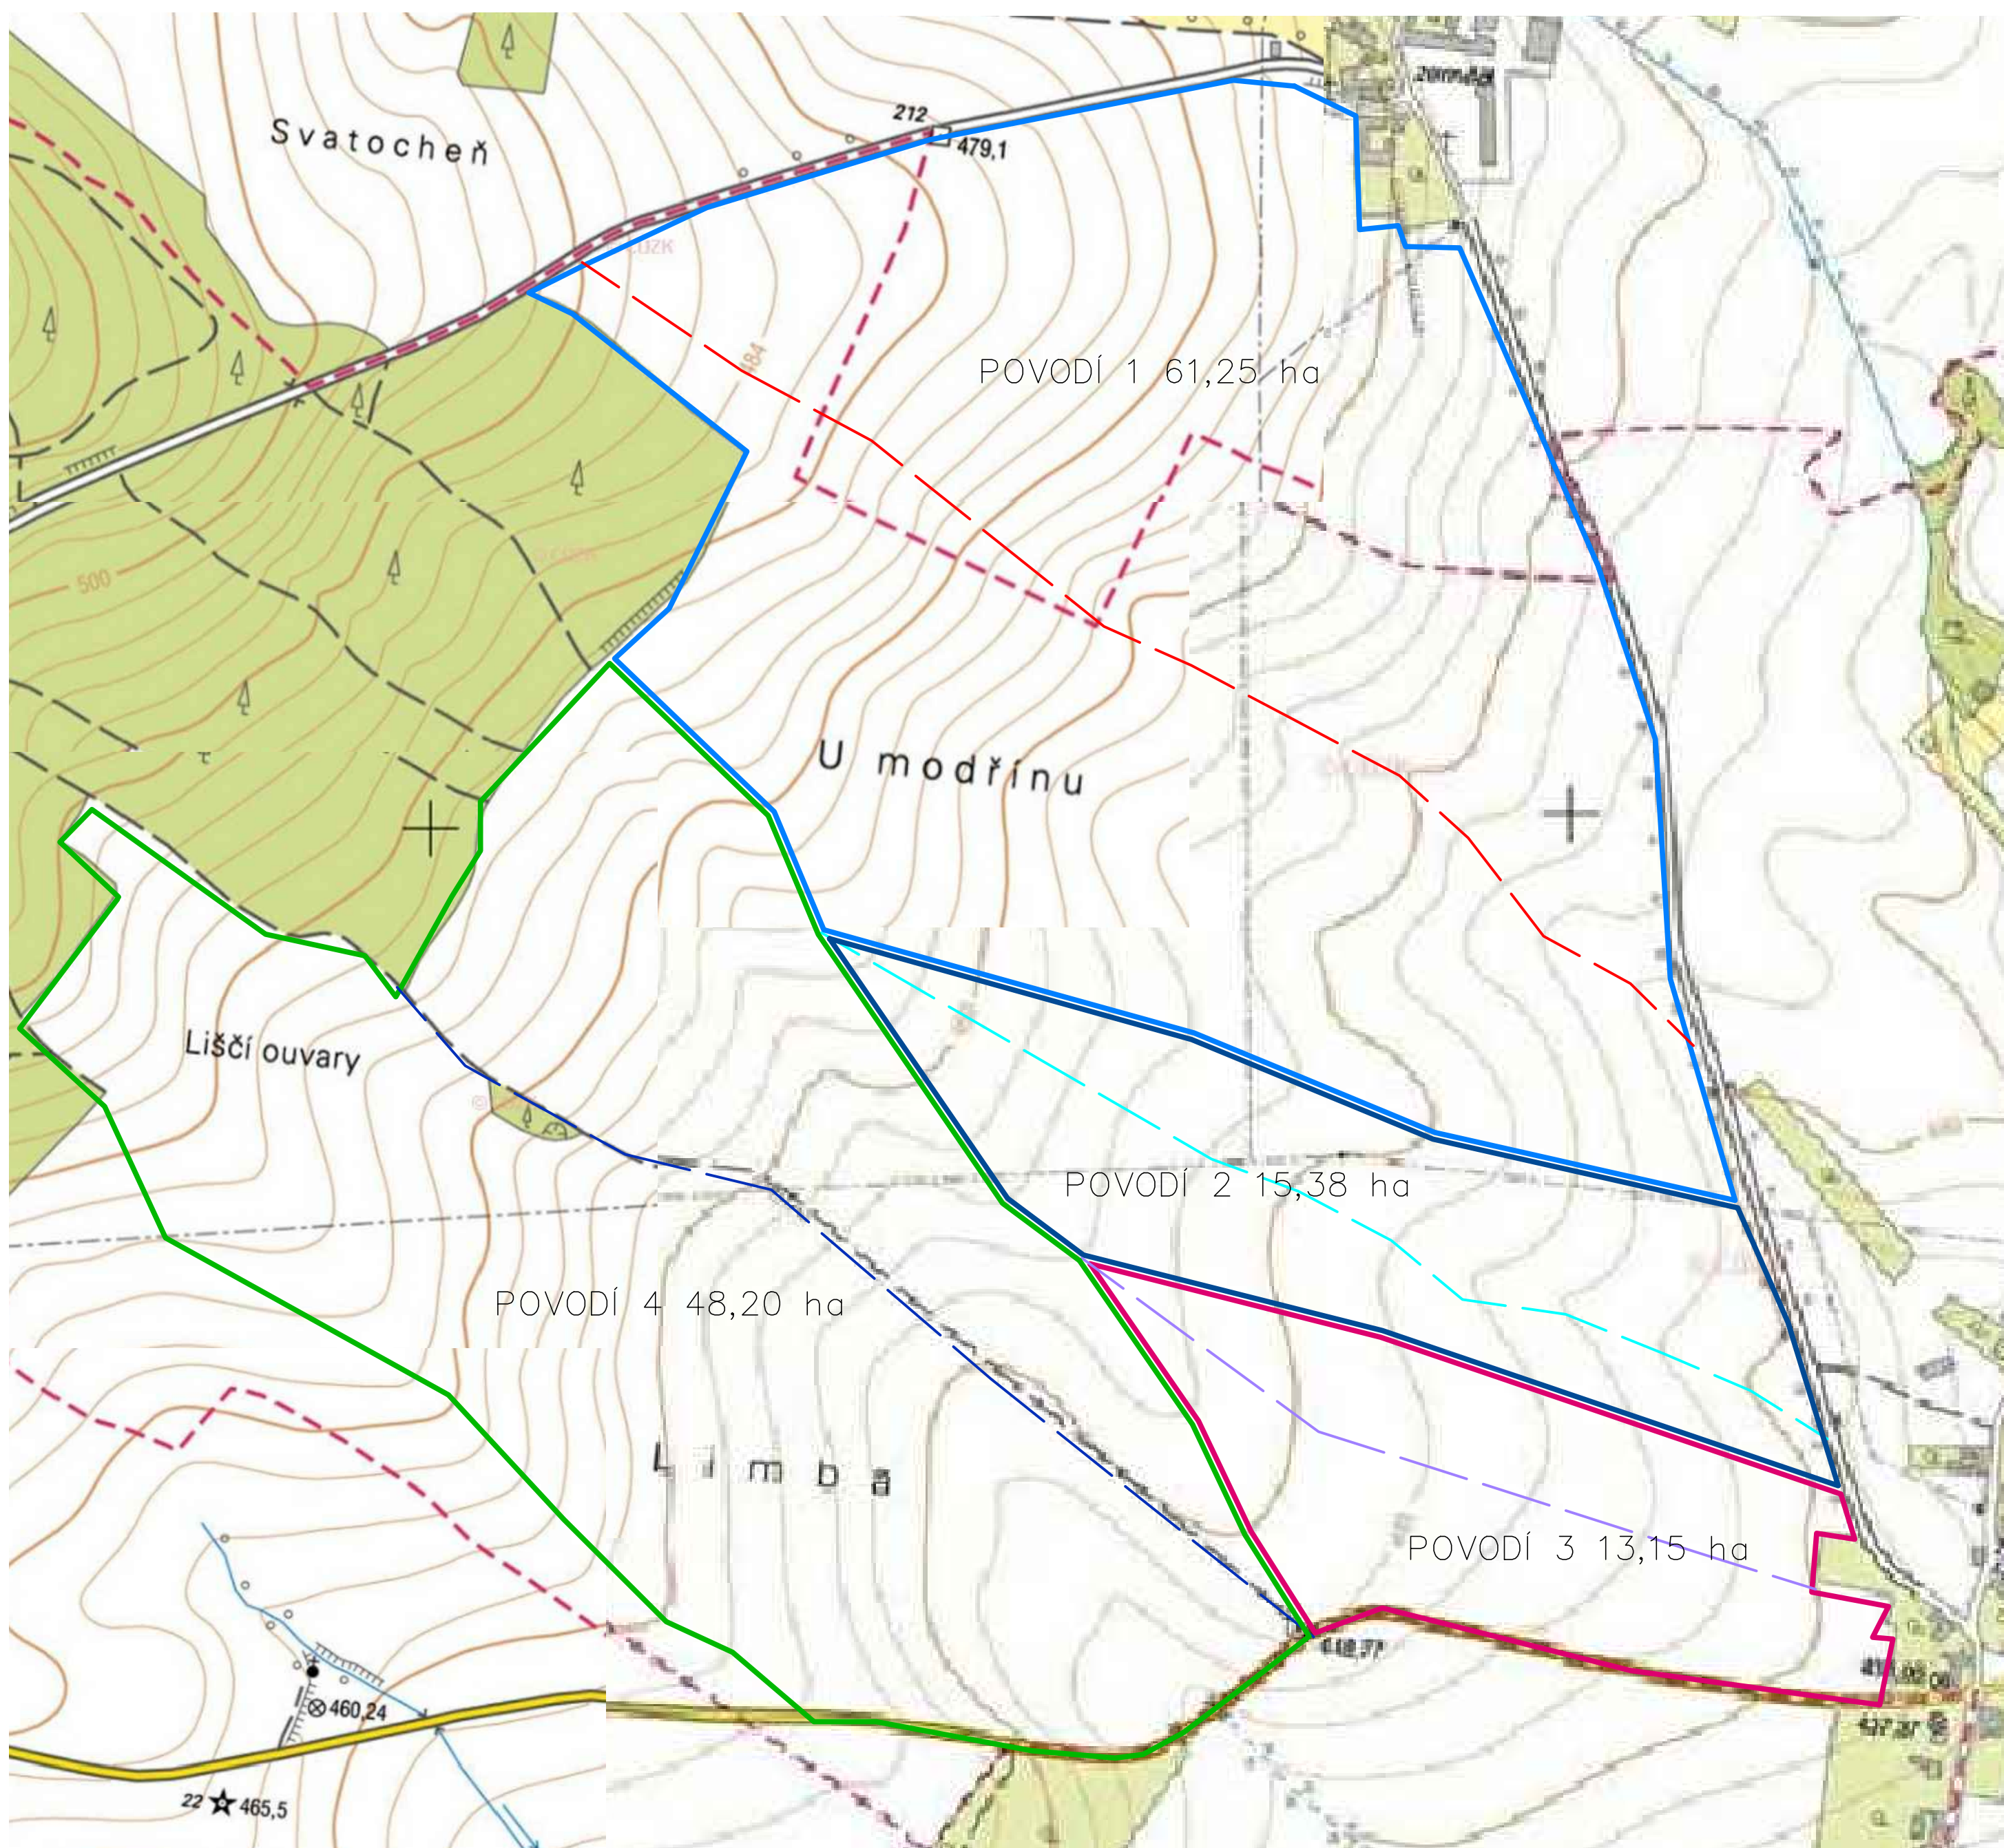

POVODÍ	PLOCHA [ha]	DÉLKA SVAHU [m]	SKLON [%]	POVRCHOVÝ ODTOK [m³/s]
1	61.25	1187.1	4.55	3.586
2	15.38	981.9	3.05	0.897
3	13.15	704.4	2.27	0.825
4	49.2	978.5	2.86	2.835

- HRANICE POVODÍ 1
- HRANICE POVODÍ 2
- HRANICE POVODÍ 3
- HRANICE POVODÍ 4
- ÚDOLNICE POVODÍ 1
- ÚDOLNICE POVODÍ 2
- ÚDOLNICE POVODÍ 3
- ÚDOLNICE POVODÍ 4

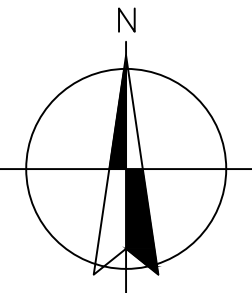

DIPLOMOVÁ PRÁCE		VYSOKÉ UČENÍ TECHNICKÉ V BRNĚ	
STUDENT	Bc. ALEŠ HYŽÁK	FAKULTA STAVEBNÍ	
VEDOUcí DIPLOMOVÉ PRÁCE	ING. RUDOLF MILERSKI CSc.	FORMÁT	4 x A4
OCHRANA OBCE RAČICE PŘED EXTRAVILÁNOVOU VODOU		DATUM	9.1.2014
HYDROTECHNICKÁ SITUACE OBCE RAČICE		MĚŘITKO 1:4500	Č.VÝKRESU 2