


PODÉLNÝ ŘEZ SEVERNÍ ČÁSTÍ
M 1:2000:200

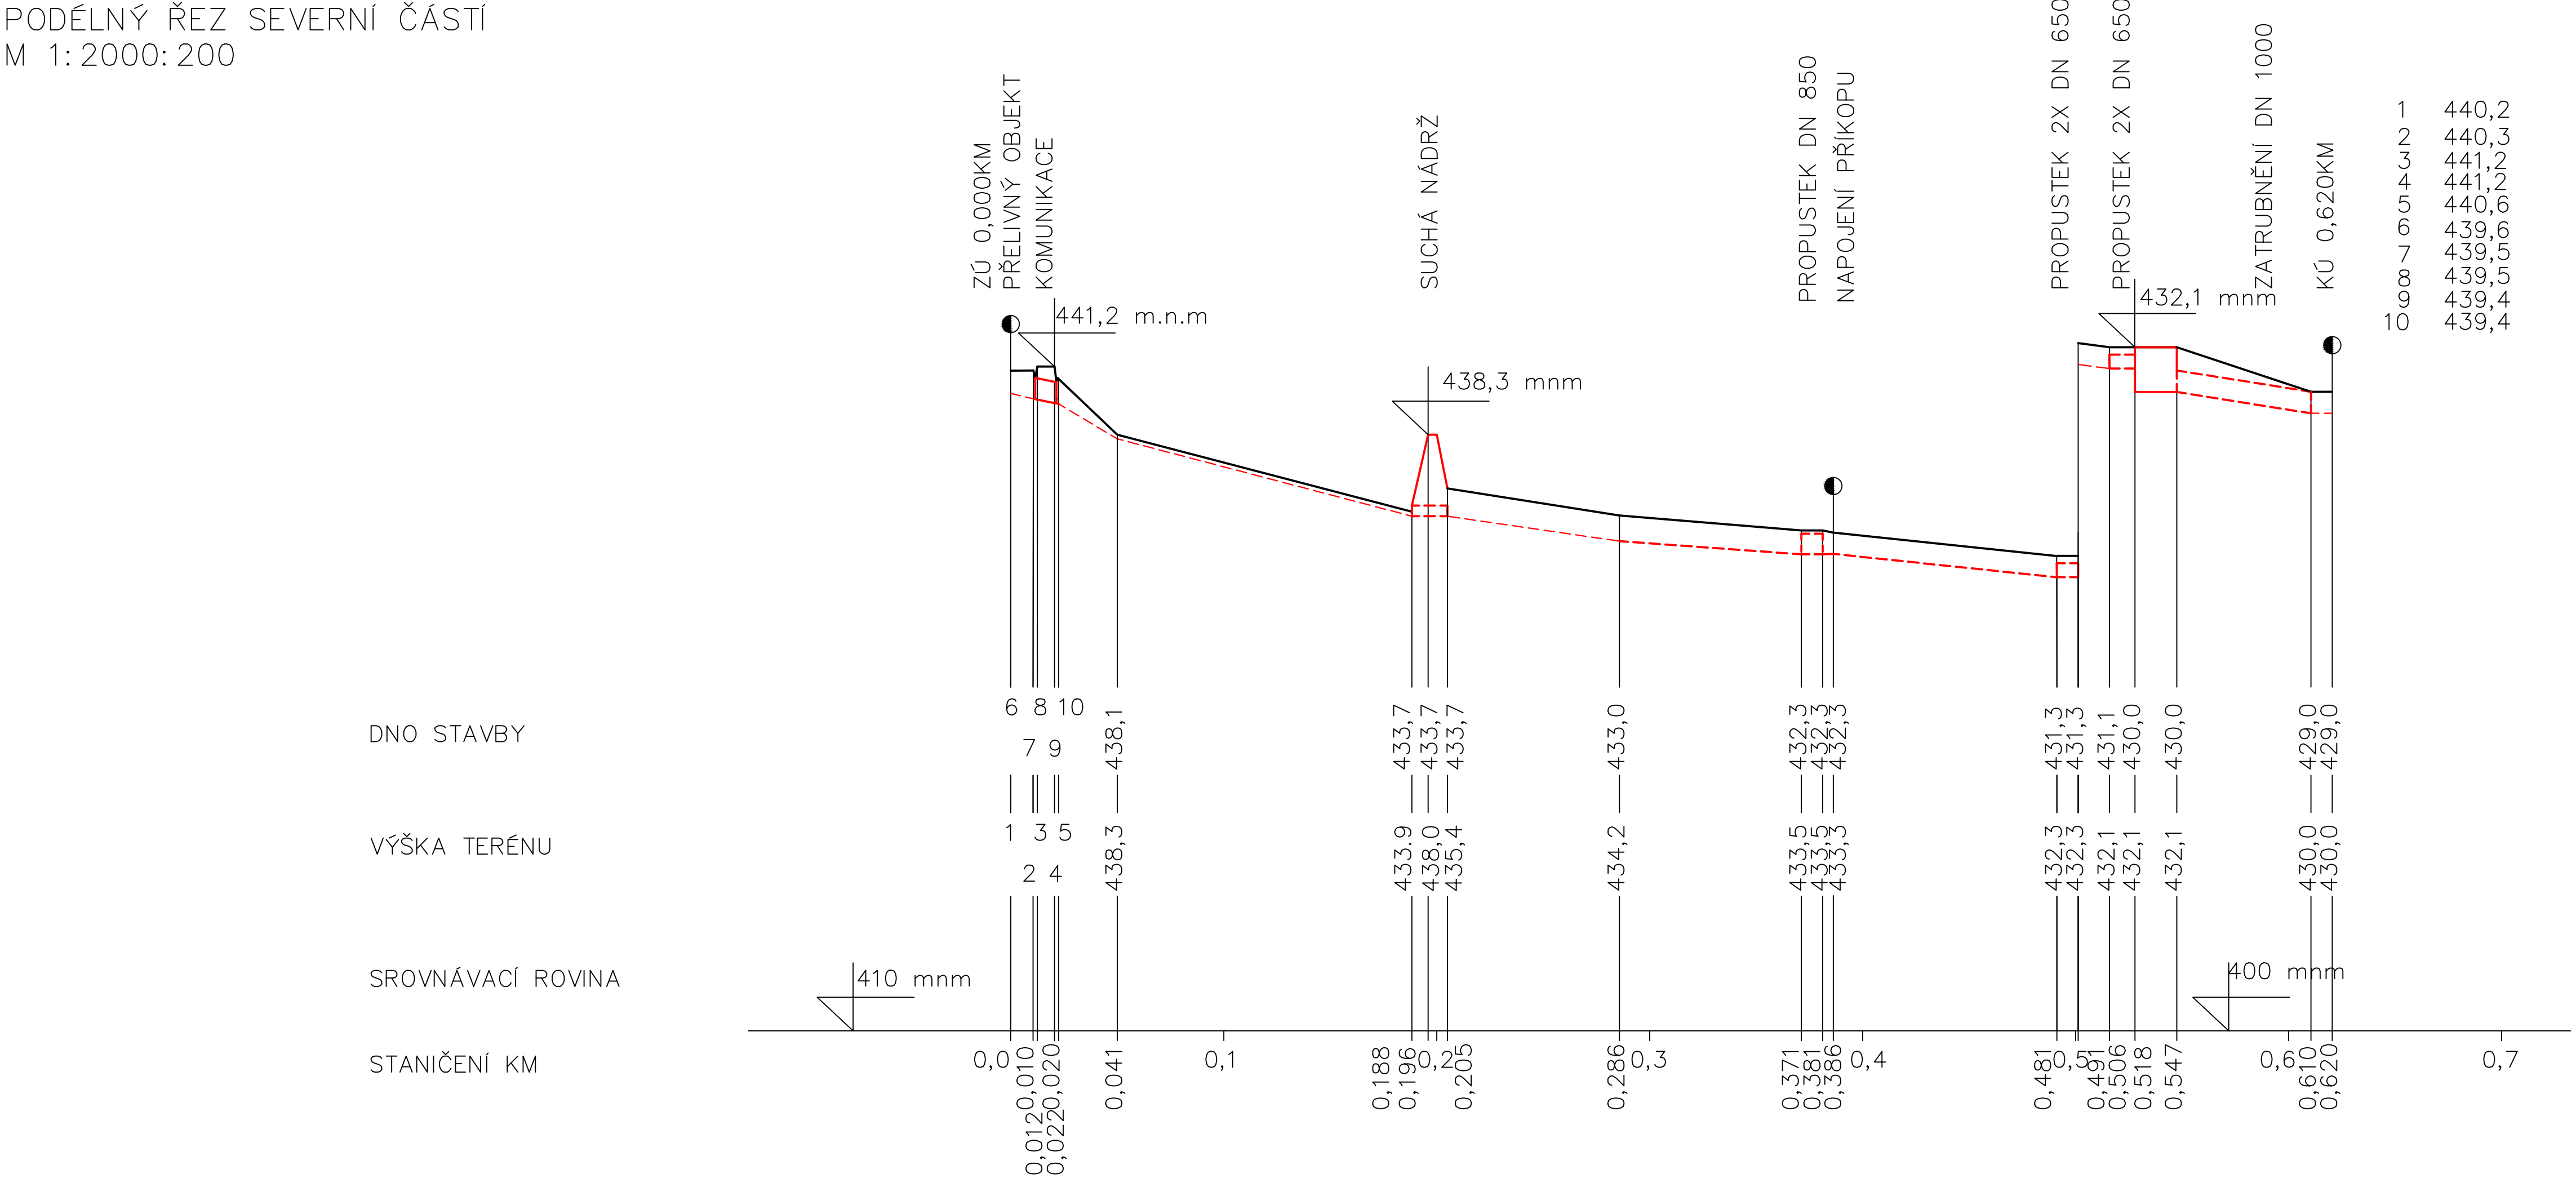

DIPLOMOVÁ PRÁCE		 VYSOKÉ UČENÍ TECHNICKÉ V BRNĚ
STUDENT	Bc. ALEŠ HYŽÁK	
VEDOUCÍ DIPLOMOVÉ PRÁCE	ING. RUDOLF MILERSKI CSc.	FAKULTA STAVEBNÍ
OCHRANA OBCE RAČICE PŘED EXTRAVILÁNOVOU VODOU	FORMÁT	4 x A4
	DATUM	9.1.2014
PODÉLNÝ ŘEZ SEVERNÍ ČÁSTÍ	MĚŘÍTKO 1:2000:200	Č.VÝKRESU 4