


PODÉLNÝ ŘEZ JIŽNÍ ČÁSTÍ  
M 1:2000:200

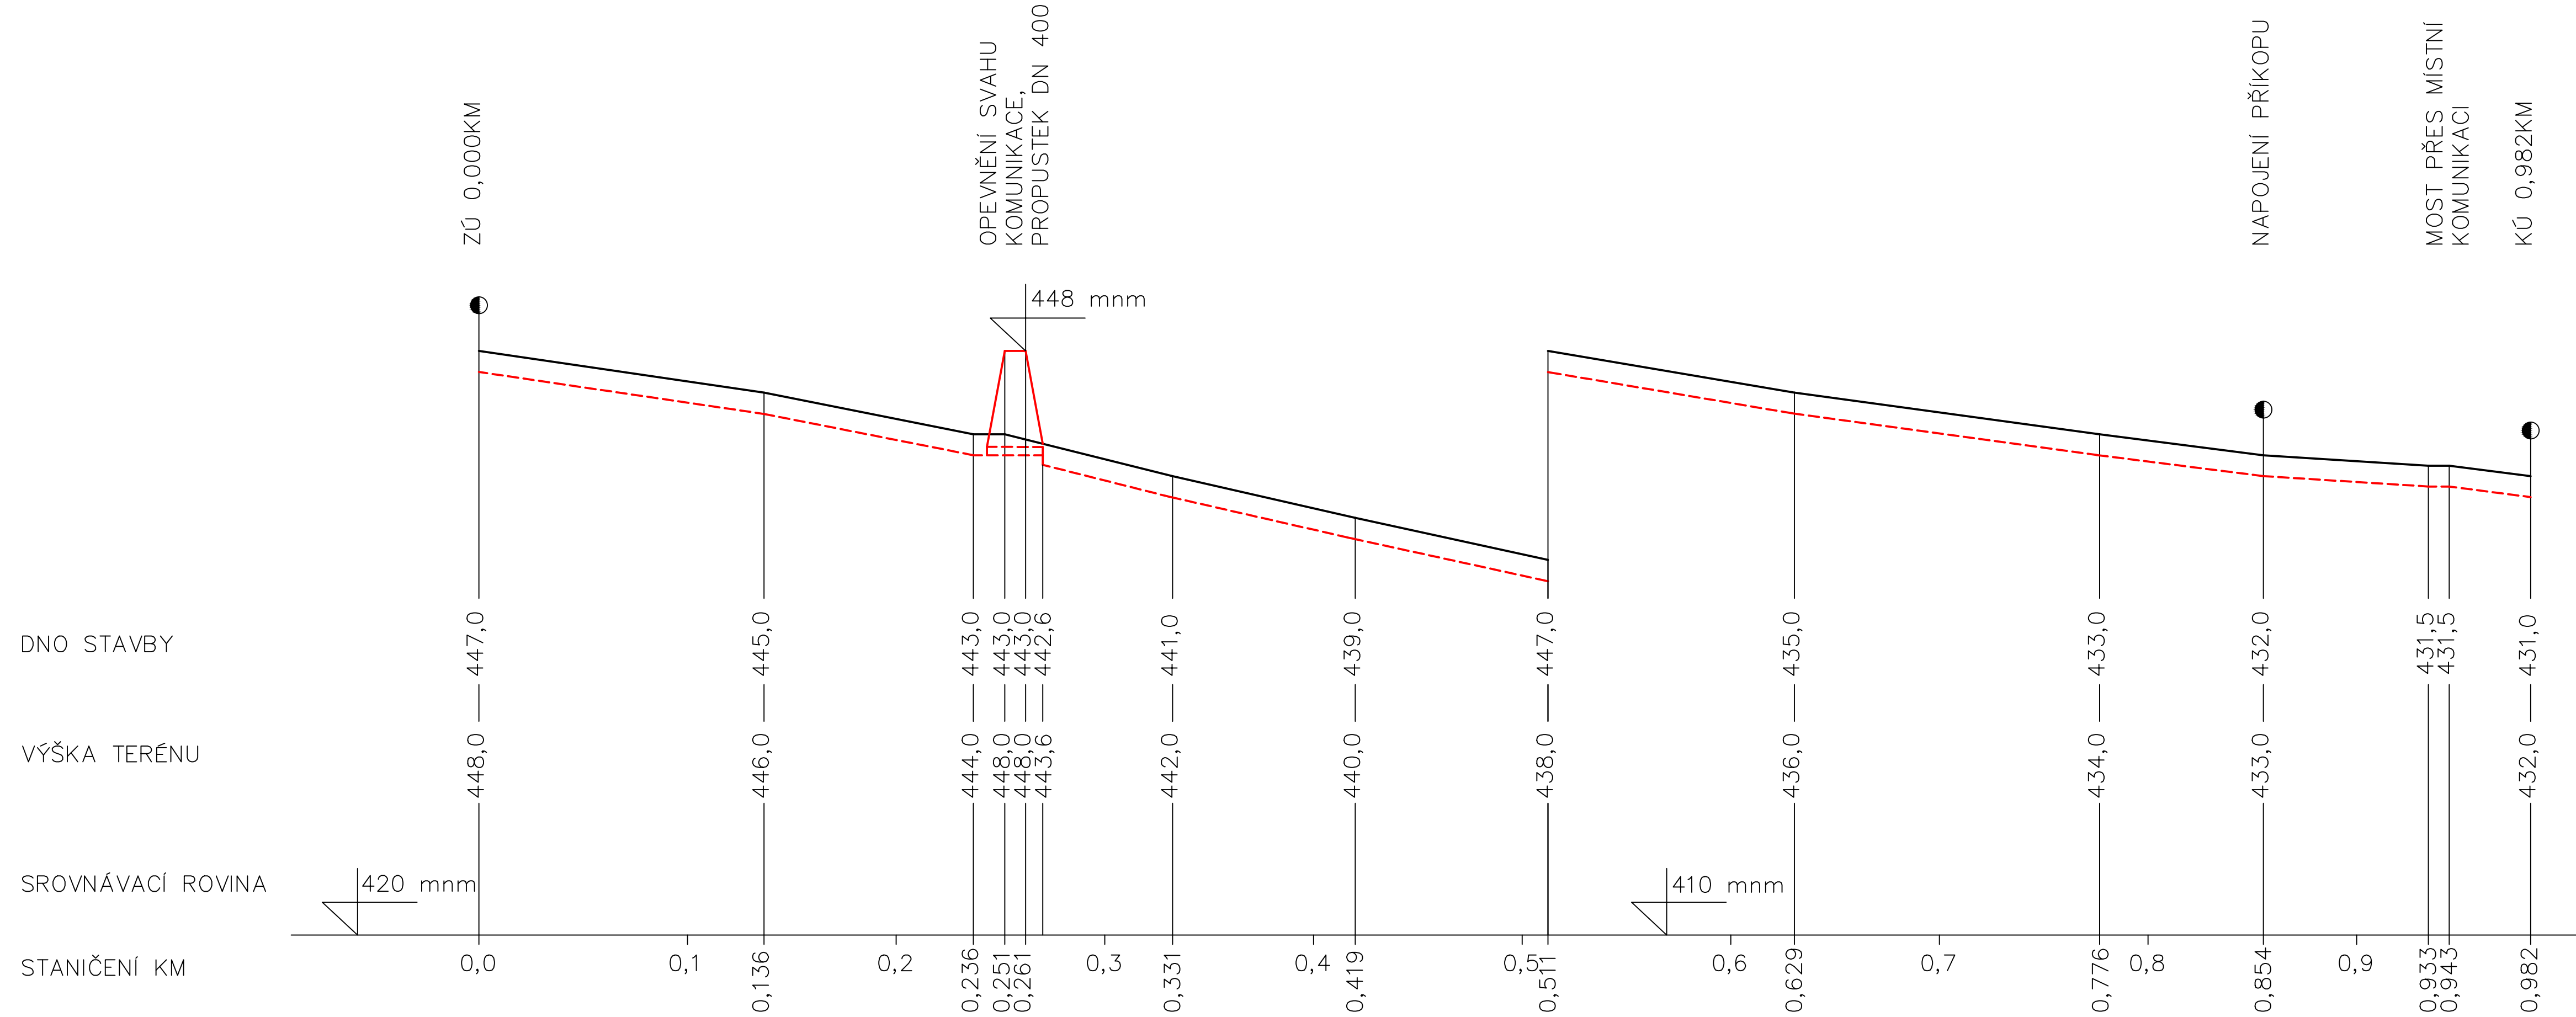

DIPLOMOVÁ PRÁCE		 VYSOKÉ UČENÍ TECHNICKÉ V BRNĚ	
STUDENT	Bc. ALEŠ HYŽÁK	FAKULTA STAVEBNÍ	
VEDOUcí DIPLOMOVÉ PRÁCE	ING. RUDOLF MILERSKI CSc.	FORMÁT	4 x A4
OCHRANA OBCE RAČICE PŘED EXTRAVILÁNOVOU VODOU		DATUM	9.1.2014
		MĚŘITKO 1:2000:200	Č.VÝKRESU 5
PODÉLNÝ ŘEZ JIŽNÍ ČÁSTÍ			