



SITUACE RETENČNÍ NÁDRŽE
M 1:500

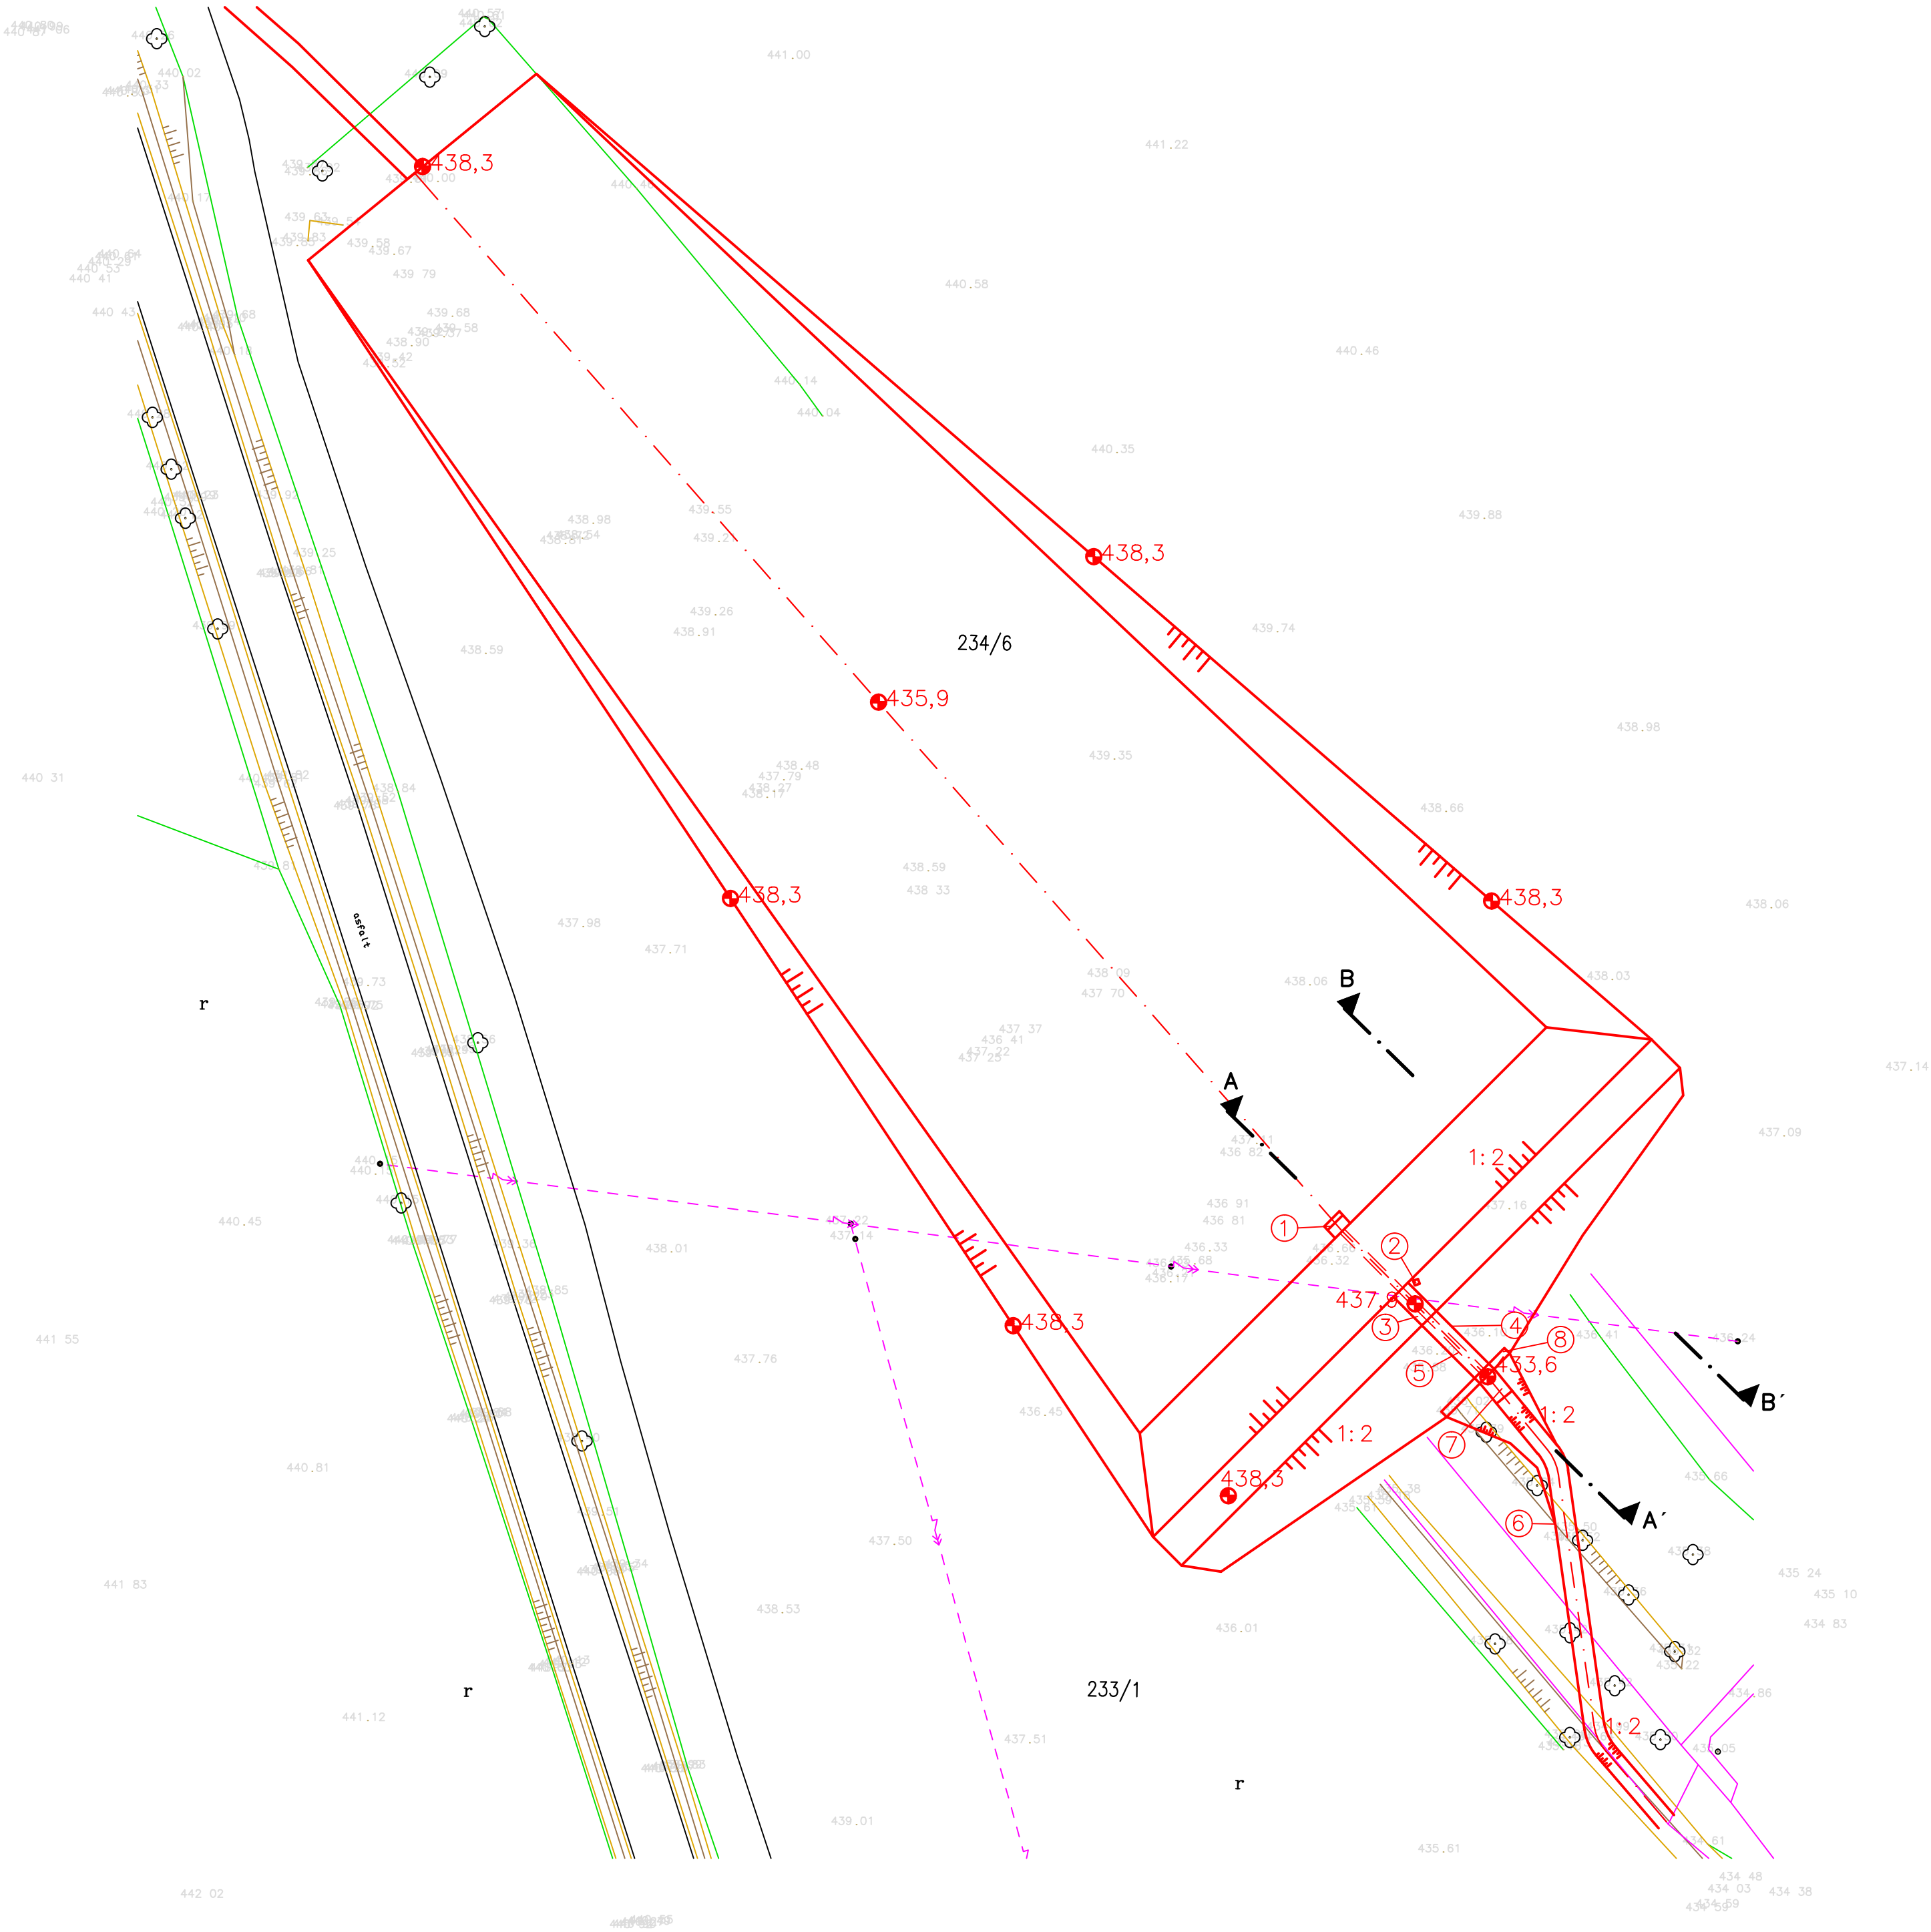

- OSA PŘÍKOPU
- - - SPODNÍ VÝPUST
- NAVRŽENÉ OBJEKTY
- ① OSAZENÍ ČESLÍ
- ② ŠACHTA PRO ZAVZDUŠNĚNÍ VÝPUSTI
- ③ BEZPEČNOSTNÍ PŘELIV
- ④ SPÁDIŠTĚ
- ⑤ SPODNÍ VÝPUŠŤ DN 600
- ⑥ ODVODŇOVACÍ PŘÍKOP
- ⑦ VÝVĚŠTĚ
- ⑧ OPĚRNÁ ZEĎ

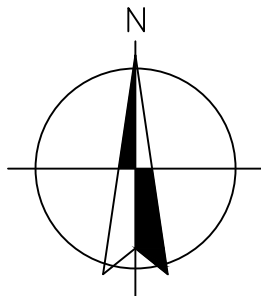

DIPLOMOVÁ PRÁCE		VYSOKÉ UČENÍ TECHNICKÉ V BRNĚ	
STUDENT	Bc. ALEŠ HYŽÁK	FAKULTA STAVEBNÍ	
VEDOUCÍ DIPLOMOVÉ PRÁCE	ING. RUDOLF MILERSKI CSc.	FORMÁT	4 x A4
OCHRANA OBCE RAČICE PŘED EXTRAVILÁNOVOU VODOU		DATUM	9.1.2014
		MĚŘITKO 1:500	Č.VÝKRESU 6
SITUACE RETENČNÍ NÁDRŽE			