DET. 2
m 1:5

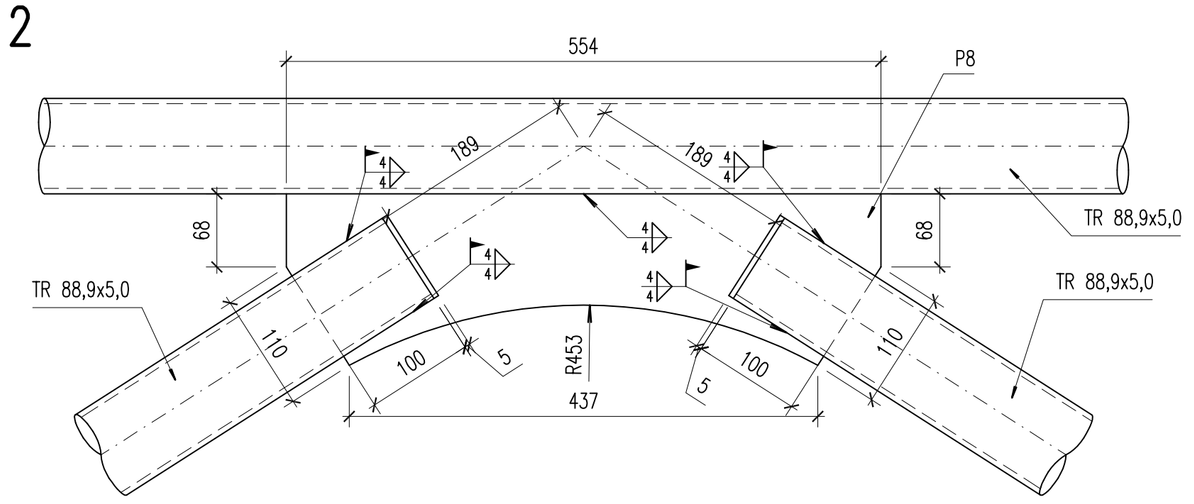

DET. 1
m 1:5

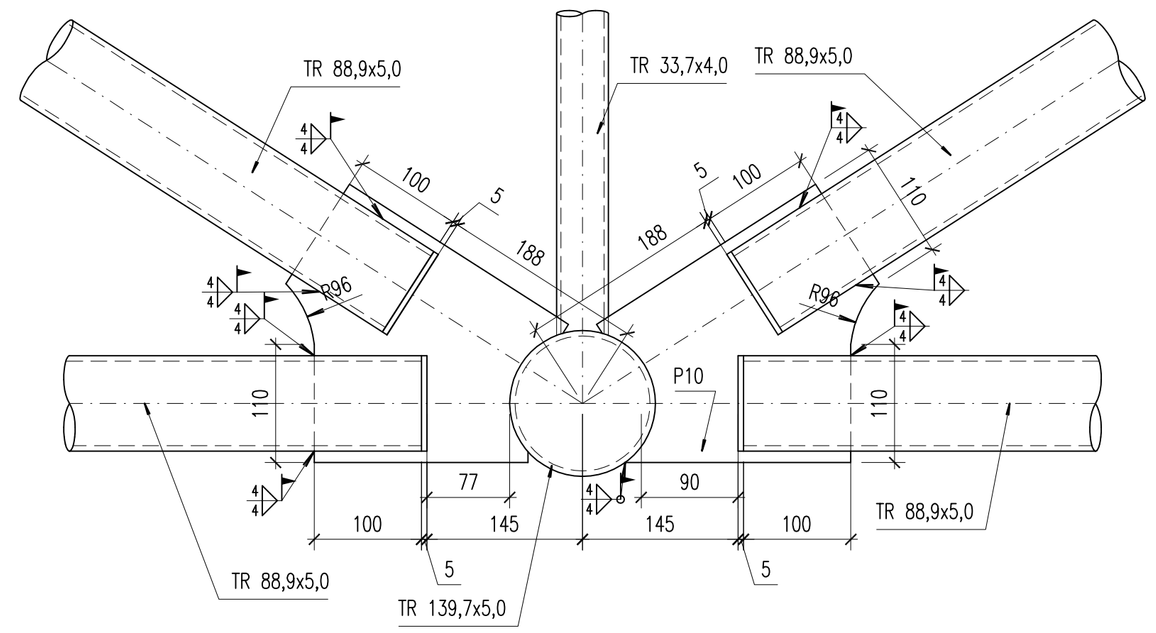

DETAIL PŘÍČNÉHO ZTUŽIDLA
m 1:5

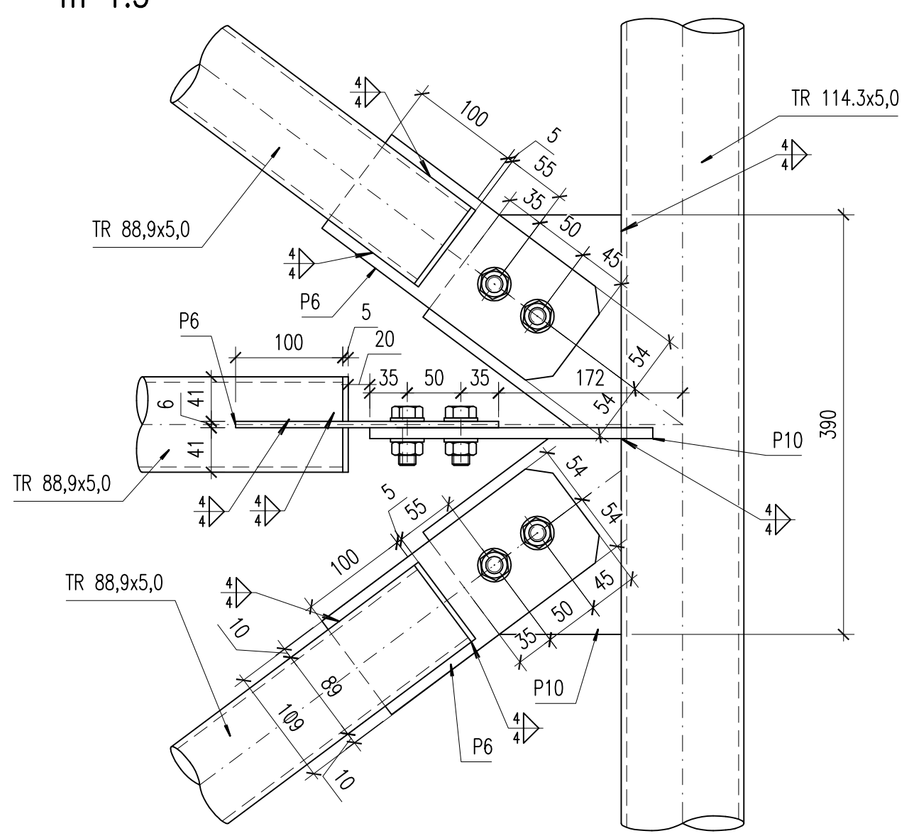

DET. K1
m 1:5

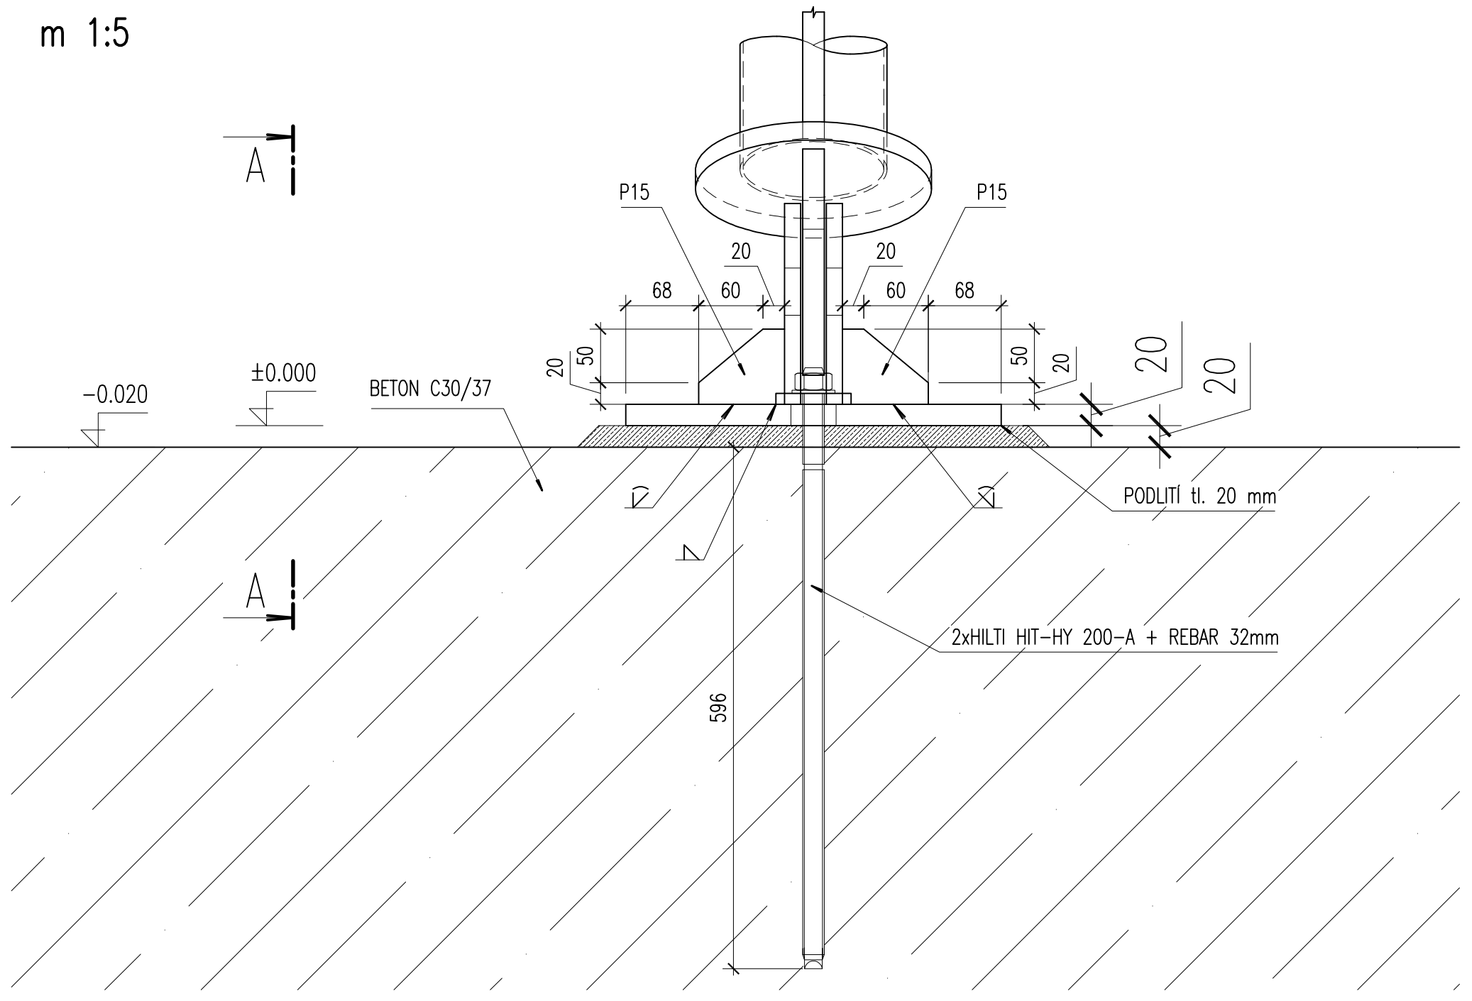

ŘEZ A-A
m 1:5

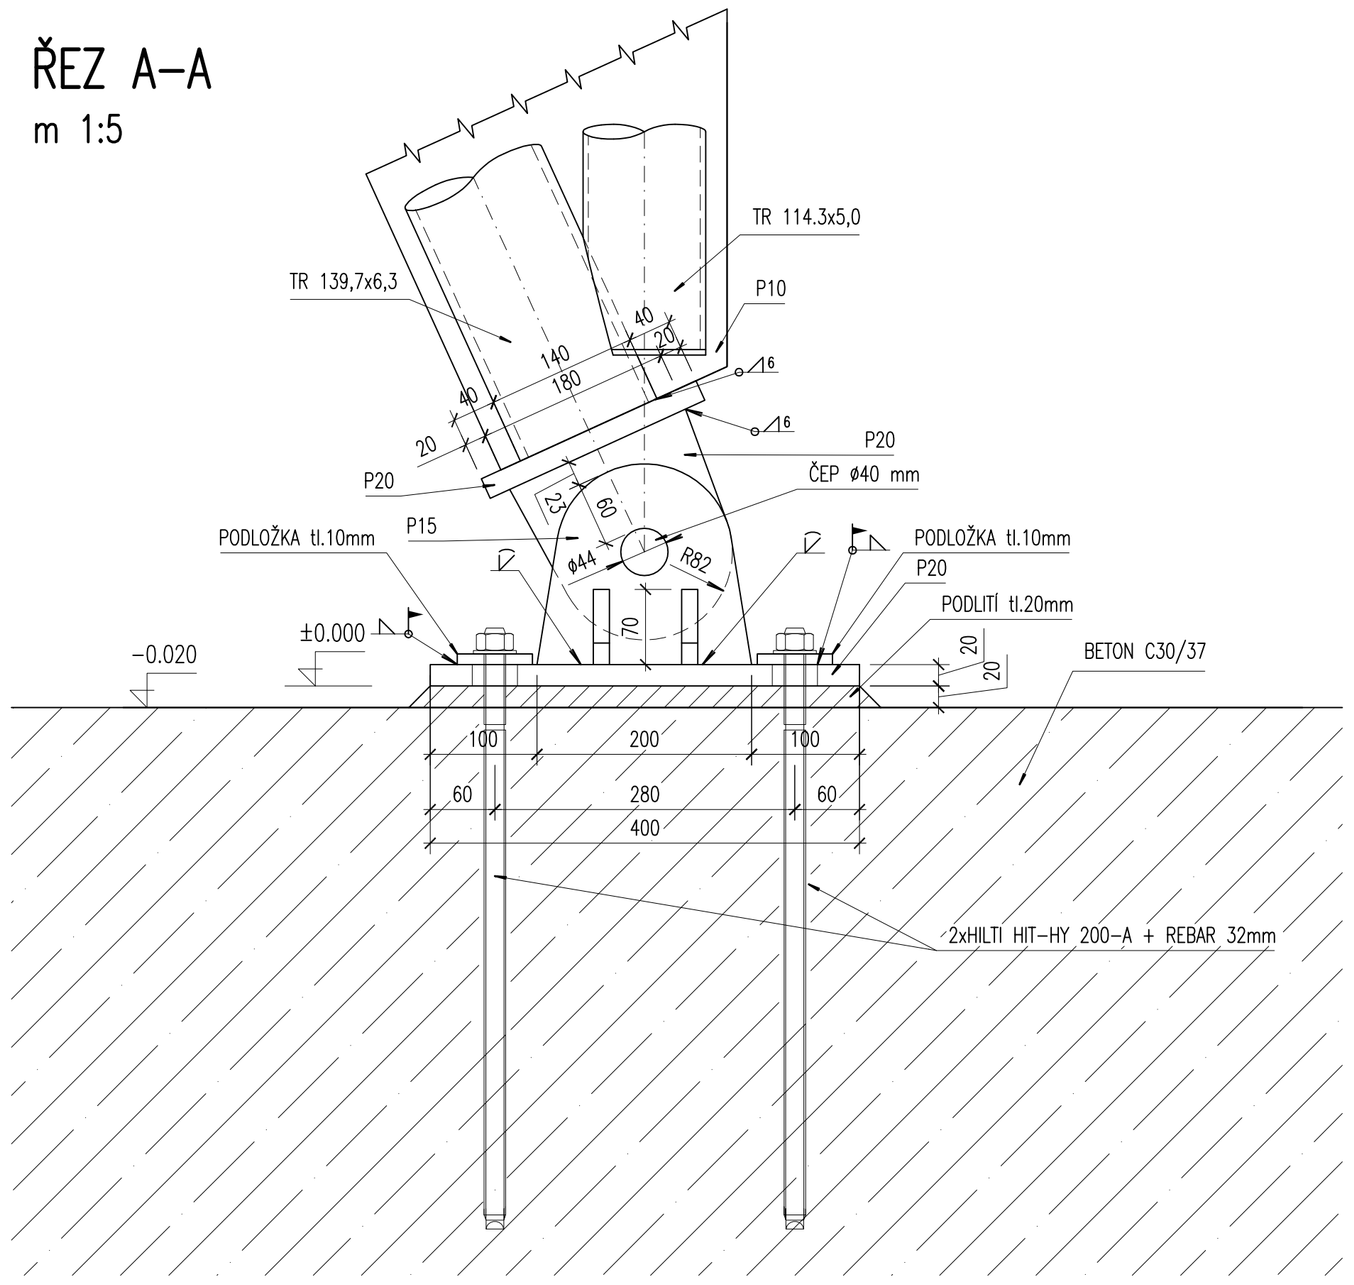

POL 316
m 1:5

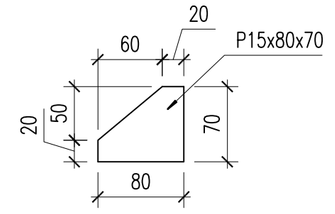

KOTEVNÍ PECH
m 1:5

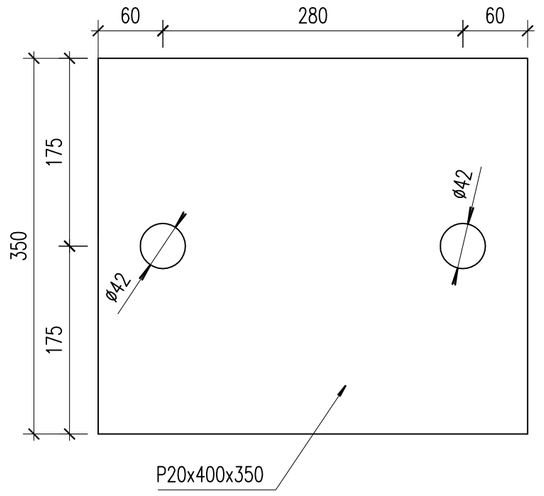

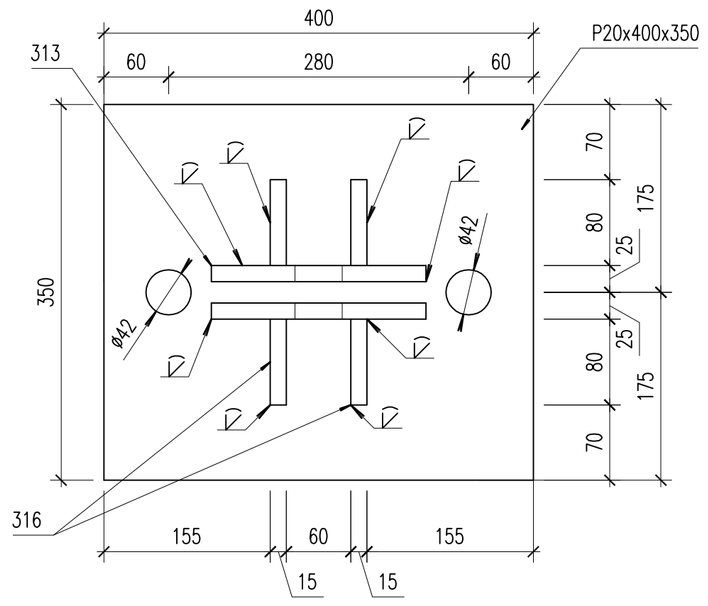

POZNÁMKA:

- POVRCHOVÁ ÚPRAVA: VIZ TZ
- TŘÍDA PROVEDENÍ EXC2, DLE ČSN EN 1090-2
- OCEL S235 JE MIN. TŘÍDY S235JR
  OCEL S355 JE MIN. TŘÍDY S355JR
- BETON C30/37

BAKALÁŘSKÁ PRÁCE		VYSOKÉ UČENÍ TECHNICKÉ V BRNĚ
Vypracoval: Martin Krchnák	Kontroloval: Ing. Michal Štrba, Ph.D.	FAST FAKULTA STAVEBNÍ ÚSTAV KOVOVÝCH A DŘEVĚNÝCH KONSTRUKCÍ
Název projektu: Ocelová konstrukce zastřešení bazénu		Formát: 5xA4
		Datum: 5/2014
Název dokumentu: Detaily		Měřítko: 1:5
Kód dokumentu: detail.dwg		Číslo výkresu: 5 / Rev. 1